


Profil C-C

212N

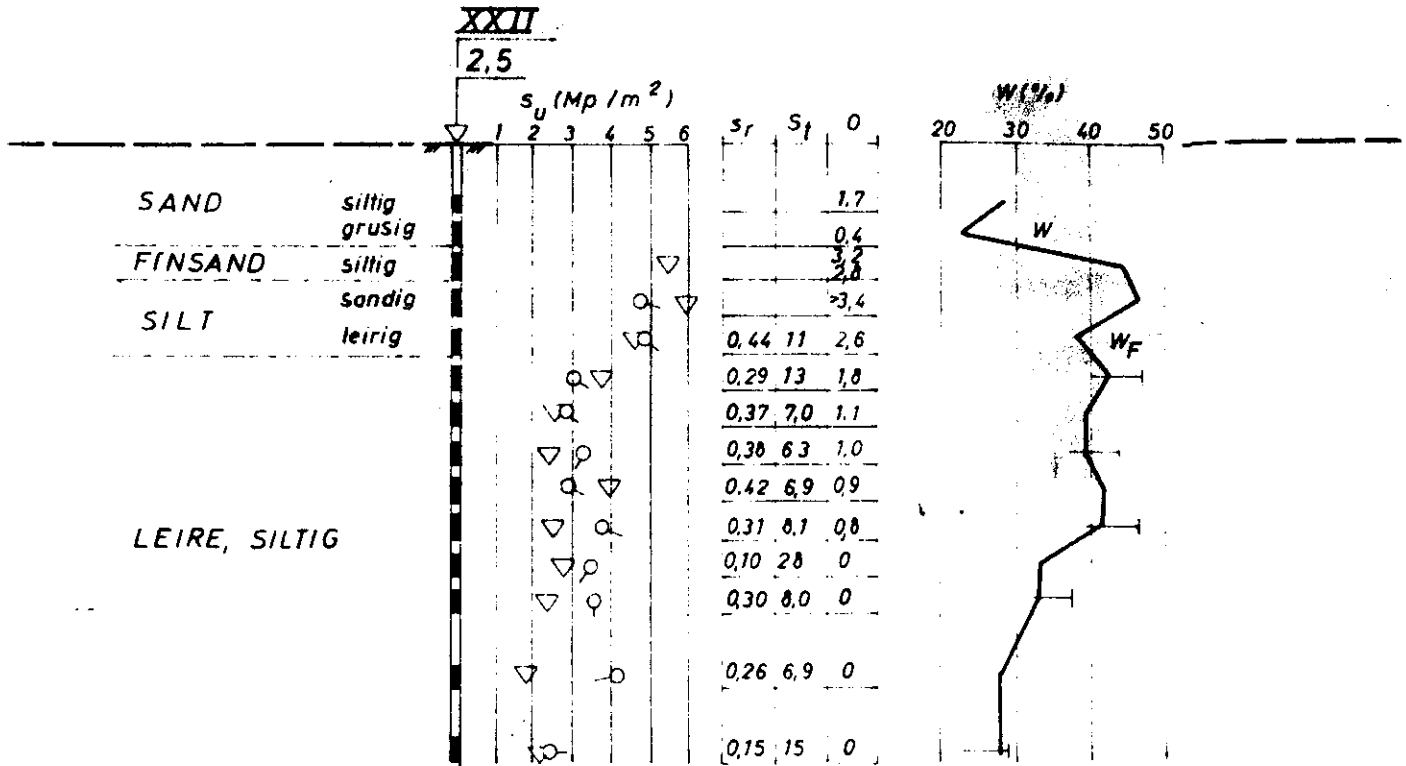

Bokst.	Forandring	Dato	Bokst.
<u>A/s Thunes Mek.Værksted</u>		Målestokk	Tegn. LEK
<u>Verkstedbygg på Kanalen</u>		1:200	Trec. LEK
<u>Profil C-C</u>			Date
NORSK TEKNISK BYGGEKONTROLL A/S		NV: C 2 II	
JAN FRIIS		6841-2	
TL 48 93 79			