

NOTEBY  
4959

Waldemar Thranesgate 98  
A/S Sannerbrabyggene

NO: C3  
overfart 83

overfart 83




- ◆ Dreieboring
- Spyleboring
- ▼ Rammedering
- ⊙ Proveserie.
- ⊕ Vingeboring.
- ⊖ Piezometer

Borhull nr. ◆ Tereng (Bunn-)kote. Borst dybde.  
 Antatt fjellkote. (≈ ikke fjell)

Lab. bok nr. 774  
 Borebok nr. 1858-1859  
 Utgangspunkt for nivellement er H.M. nr. 127, H. 36.936  
 Geoteknisk utredning av 7/9-62 og 25/6-65 ved D.C.N.  
 20-1-66 ved O.S.H.


<b>A/S Sonnerbrøbyggene</b> Waldemar Thranesgt. 98, Oslo. <b>Borplan.</b>	Målestokk:	Tegn. LEX	4-9-62
	1:500	RCN	22/6-65
		FS	11/1-66
Erstatning for:			
NORSK TEKNISK BYGGEKONTROLL A/S Oscarsgt. 46 b. - Oslo			<b>4959-1b</b>
Erstatet av:			

Ang.: **NO: C3I**

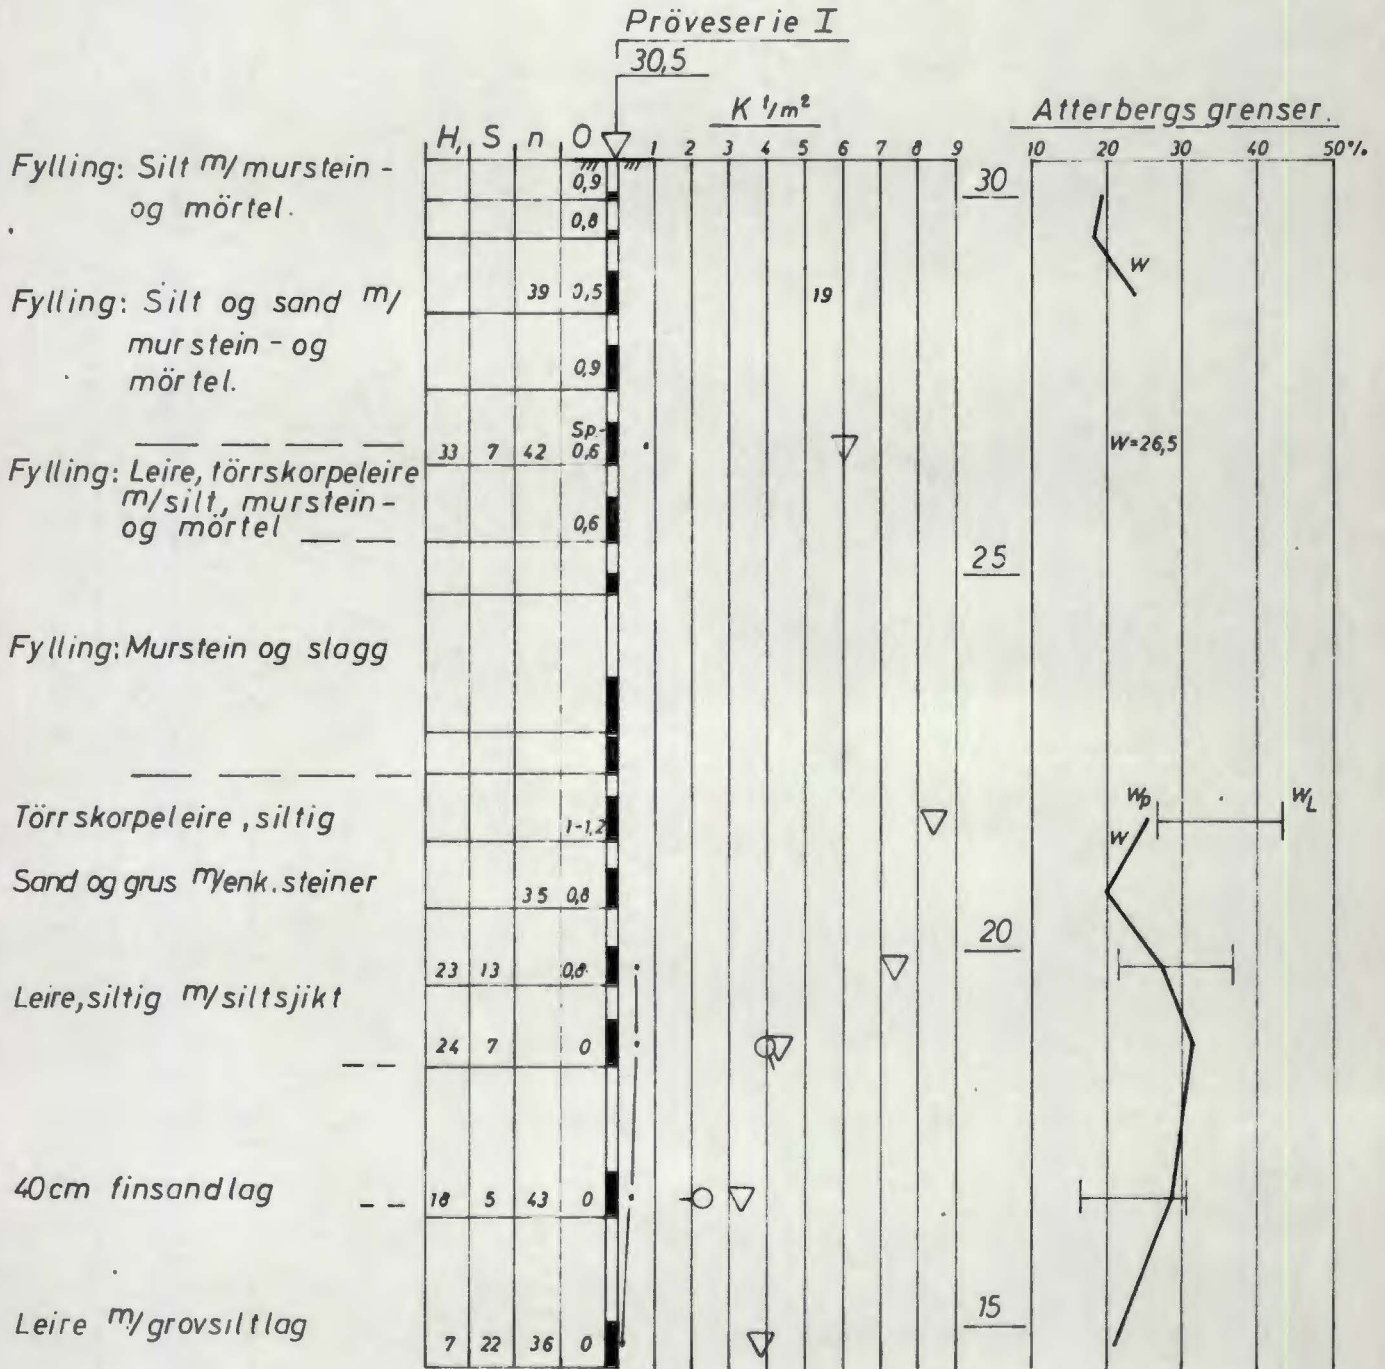

M=1:100

Ang.: **NO: C3 I**

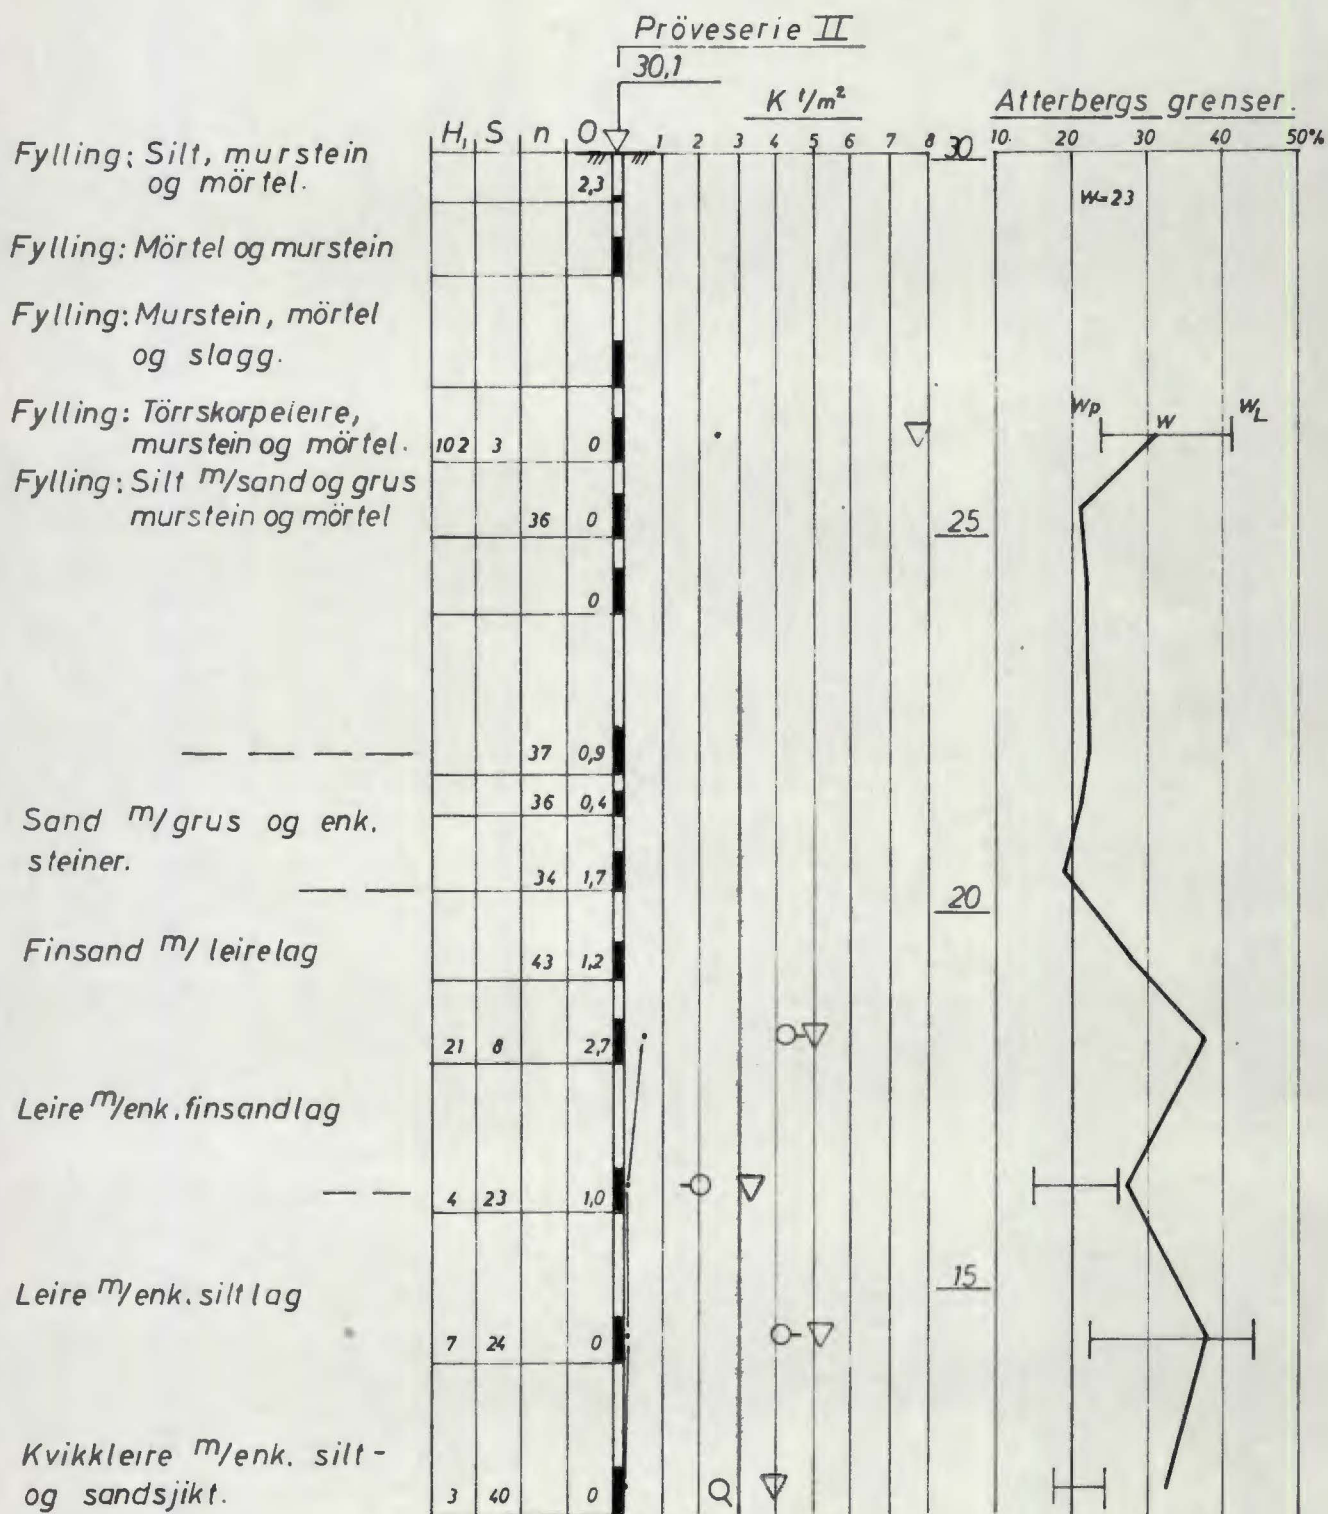

M=1:100