NSB GK-778
1949

SO D2 I 1.01 S
1.02 S

Lengdeprofil 6,2 m. ≠ spor fra Lodal

LM = 1:500, HM = 1:200

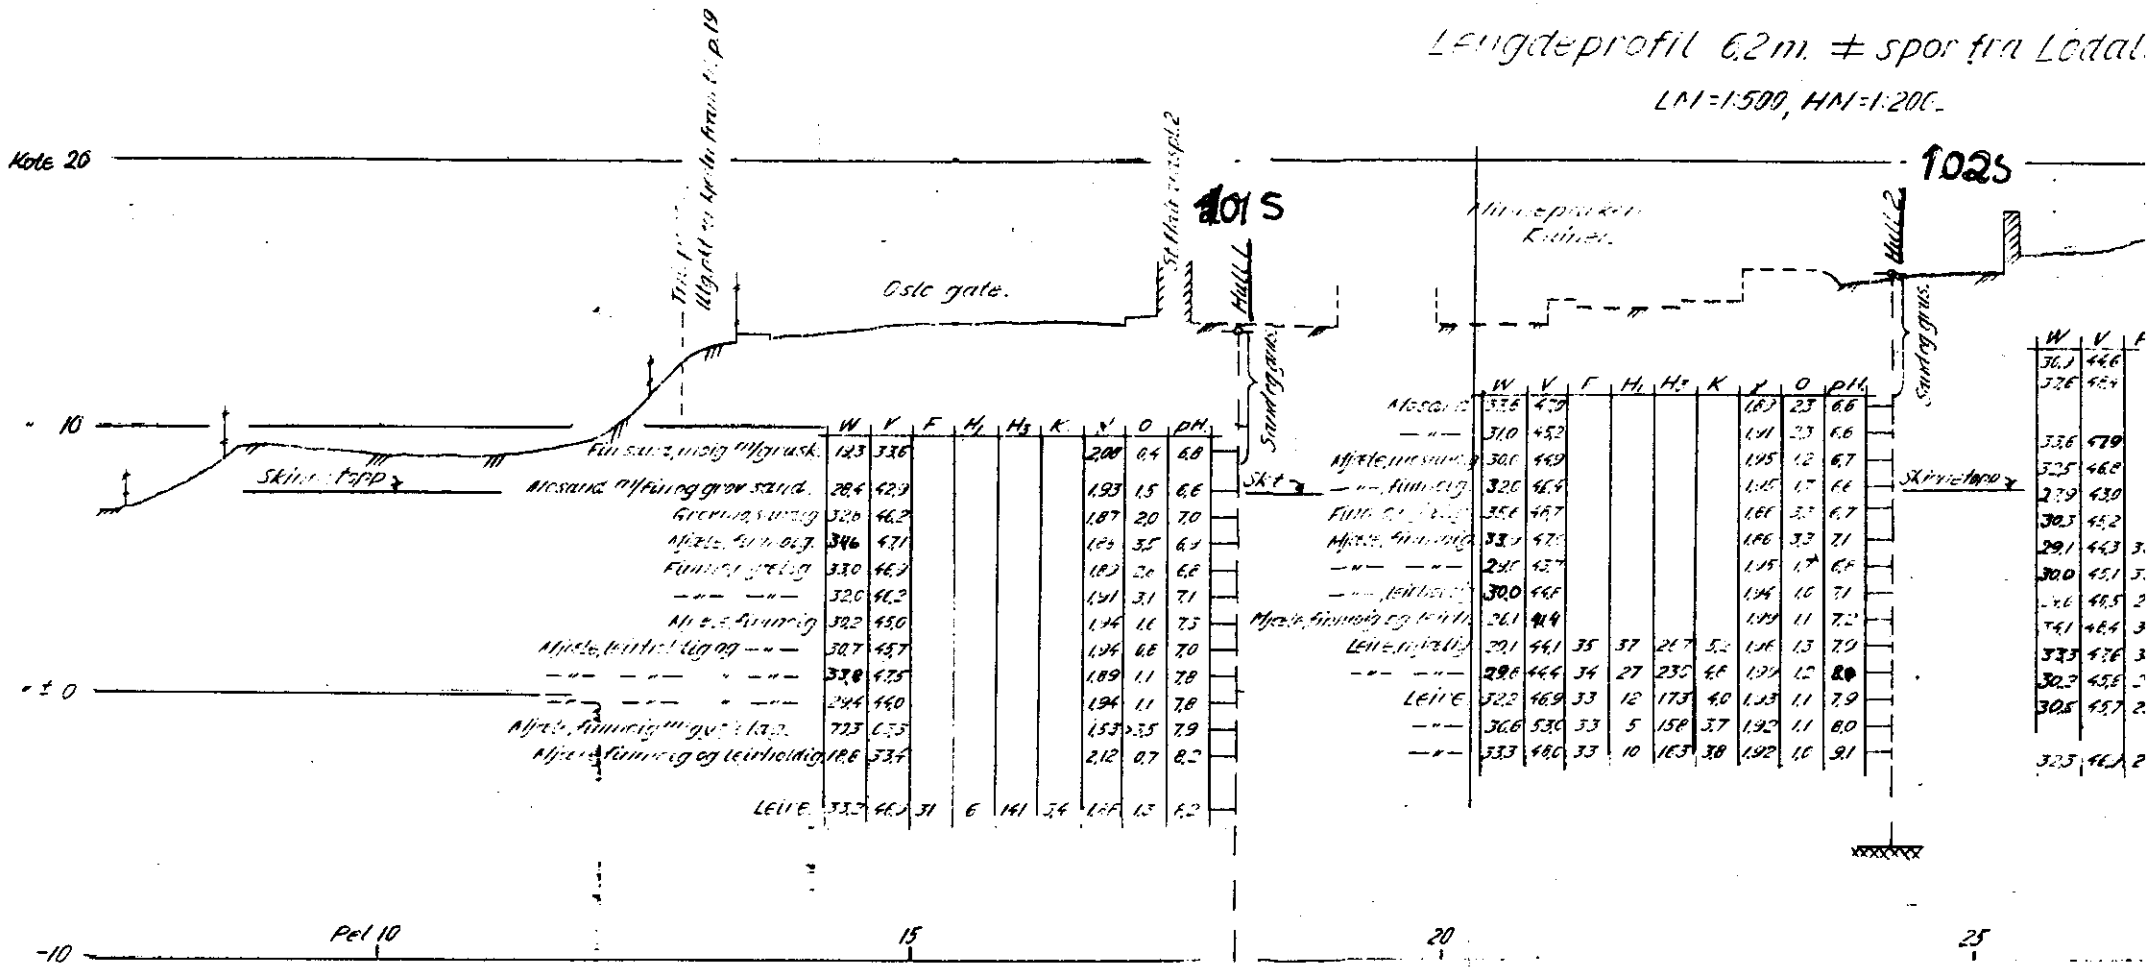

	W	V	F	H_1	H_2	K	γ	O	pH
Finsand, mørk m/grusk.	12,3	33,6					2,08	0,4	6,8
Mosand m/fiing grov sand.	28,4	42,3					1,93	1,5	6,6
Grovsand, mørk	32,0	46,2					1,87	2,0	7,0
Mjele, finsand	34,6	47,1					1,85	3,5	6,7
Finsand, grålig	33,0	46,3					1,83	2,0	6,6
—"— —"—	32,0	46,2					1,91	3,1	7,1
Mjele, finsand	30,2	45,0					1,96	1,6	7,5
Mjele, leirholdig og —"—	30,7	45,7					1,96	1,6	7,0
—"— —"— —"—	33,8	47,5					1,89	1,1	7,8
—"— —"— —"—	29,4	44,0					1,94	1,1	7,8
Mjele, finsand m/grus (Lg.)	7,23	0,35					1,53	>3,5	7,9
Mjele, finsand og leirholdig	18,6	33,4					2,12	0,7	8,2
Leire	33,2	46,3	31	6	141	24	1,66	1,3	8,2

	W	V	F	H_1	H_2	K	γ	O	pH
Mosand	33,6	47,9					1,87	2,3	6,6
—"—	31,0	45,2					1,91	2,3	6,6
Mjele, finsand	30,0	44,9					1,95	1,2	6,7
—"—, finsand	32,0	46,4					1,85	1,7	6,6
Finsand, grålig	35,6	48,7					1,86	3,2	6,7
Mjele, finsand	33,3	47,0					1,86	3,3	7,1
—"— —"—	29,5	43,7					1,95	1,7	6,6
—"—, leirholdig	30,0	44,8					1,94	1,0	7,1
Mjele, finsand og leirholdig	26,1	41,4					1,99	1,1	7,2
Leire, mørkgrålig	29,1	44,1	35	37	26,7	5,2	1,96	1,3	7,9
—"— —"—	29,8	44,4	34	27	23,5	4,6	1,94	1,2	8,0
Leire	32,2	46,9	33	12	17,3	4,0	1,93	1,1	7,9
—"—	36,6	53,0	33	5	15,8	3,7	1,92	1,1	8,0
—"—	33,3	48,0	33	10	16,3	3,8	1,92	1,0	9,1

W	V
36,1	44,6
37,6	48,4
33,6	47,9
32,5	46,8
27,9	43,0
30,3	45,2
29,1	44,3
30,0	45,1
[illegible]	46,5
34,1	48,4
33,3	47,6
30,3	45,5
30,6	45,7
32,3	46,3

Bem. St. Halvards plass 2.
Refundamentert i 1937
p.g.a. skader i forb. med
jernbanetunnel.
Se kasett Large 37.1