


Lengdeprofil 62 m. ± spor fra Ledal.  
LM=1:500, HM=1:200.

Kote 20

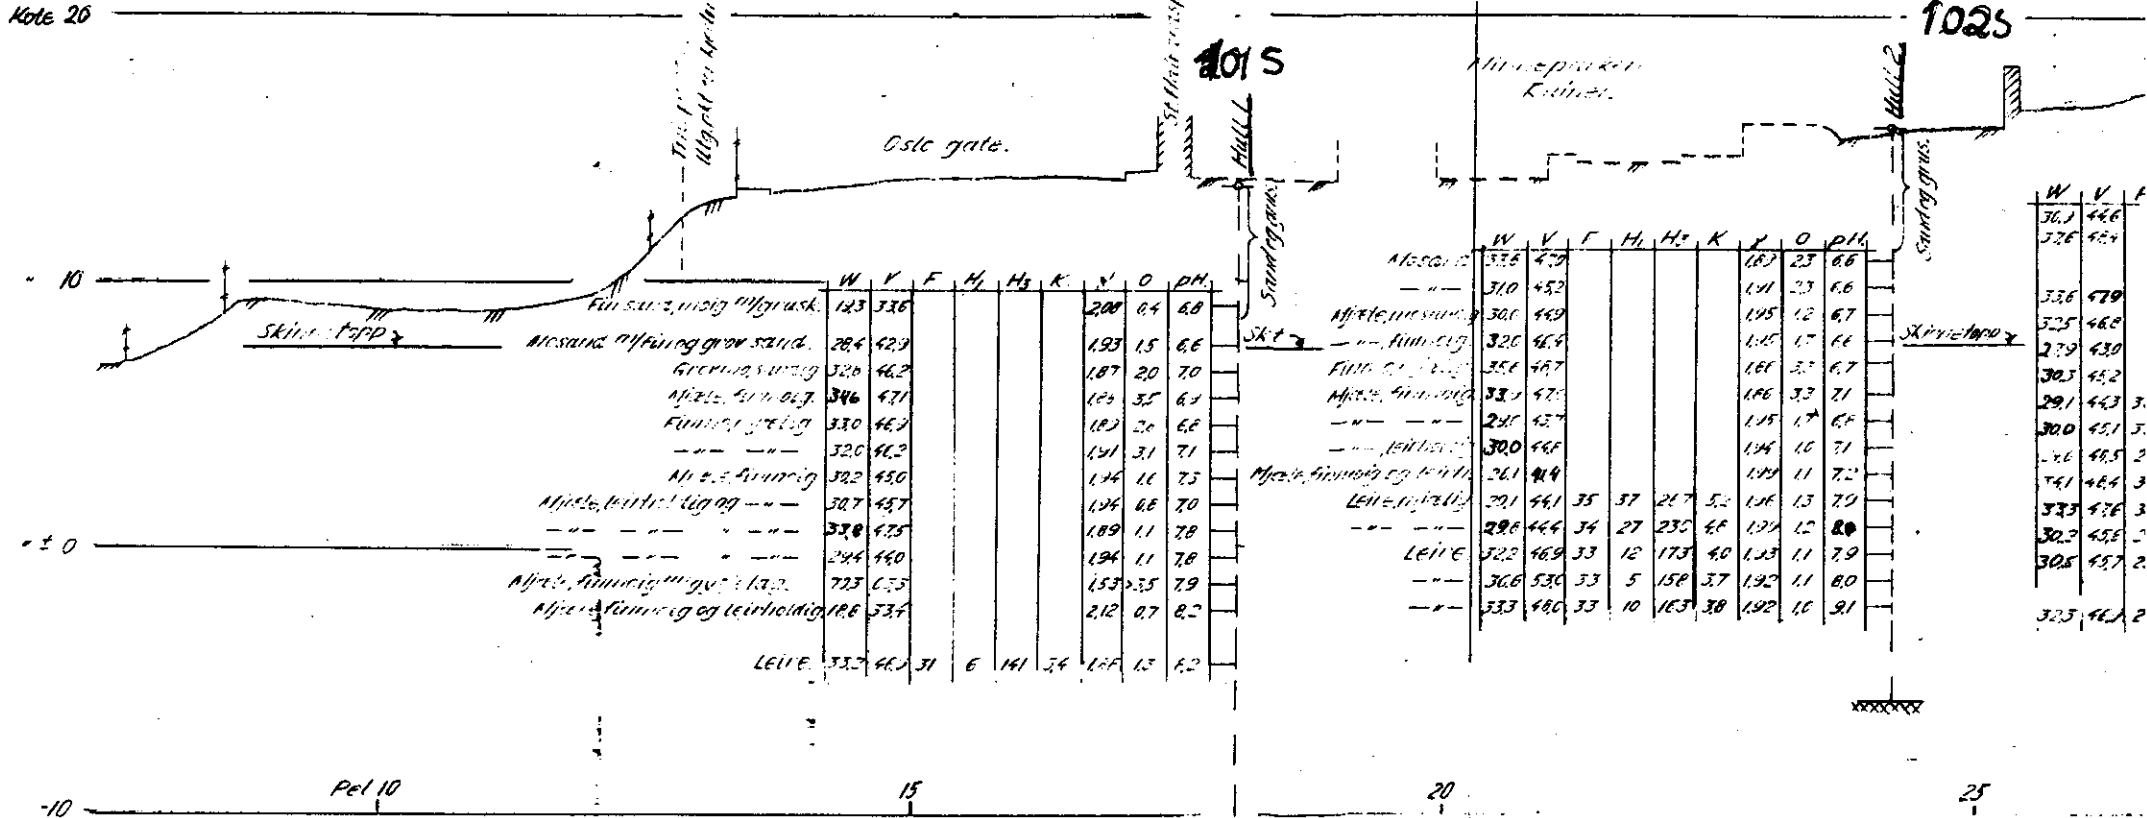

Bem. St. Halvards plass 2.  
 Refundamentert i 1937  
 p.g.a. skader i forb. med  
 jernbanetunnel.  
 Se kasett Large 37.1