

NV: B2 IV

*

712

Halvdan Svartedal. 34/36



TELEFON 46475
23/37

for *Halvdan Svartes gt. 36*

utført oktbr. 1928

Borhul nr.			Borhul nr. 2			Borhul nr. 3			Borhul nr. 4			Borhul nr. 6			Borhul nr.		
Belastn. kg.			Belastn. 120 kg.			Belastn. kg.			Belastn. 120 kg.			Belastn. 120 kg.			Belastn. kg.		
Planum cote			Planum cote 21,21			Planum cote 18,28			Planum cote 19,84			Planum cote 18,32			Planum cote		
Dybde i m.	Omdr.	Grund	Dybde i m.	Omdr.	Grund	Dybde i m.	Omdr.	Grund	Dybde i m.	Omdr.	Grund	Dybde i m.	Omdr.	Grund	Dybde i m.	Omdr.	Grund
1	x		1	x	Fylling	1		Fylling	1	x		1	x		1		
2	x		2	x	---	2		Stolpeler	2	x		2	x		2		
	20			20	---			---		22			115				
3	8		3	80	Stolpeler	3		---	3	37		3	126		3		
4			4	27	---	4		---	4	8		4	15		4		
5			5	8	Blåler	5		Blåler	5	10		5	9		5		
6			6	3	---	6		---	6	9		6	Fjell		6		
7			7	3	---	7		---	7	6		7	Dybde 4,5 m.		7		
8			8	3	---	8		---	8			8	Grus		8		
9			9	1	---	9		---	9			9	Fjell		9		
10			10	1	---	10		---	10			10	Dybde 7,2 m		10		
11			11		Fjell	11		Grus og sand	11			11	17		11		
12			12		Dybde 9,7 m.	12		Fast sandbl. ler	12			12			12		
13			13		---	13		Fjell	13			13			13		
14			14		---	14		Dybde 10,3 m.	14			14			14		
15			15		---	15		---	15			15			15		
16			16		---	16		---	16			16			16		
17			17		---	17		---	17			17			17		
18			18		---	18		---	18			18			18		
19			19		---	19		---	19			19			19		
20			20		---	20		---	20			20			20		
21			21		---	21		---	21			21			21		
22			22		---	22		---	22			22			22		
23			23		---	23		---	23			23			23		
24			24		---	24		---	24			24			24		

Oscar Large

Grunnboringskart for Halvdan Svartes gate 36

Bl. 712
med. 1 bilag.


M. 1:200

Forklaring: $\frac{4,50}{13,80}$ dybde i meter fra terreng til fjell
fjelllets kotehöide referert til byens F.M.
--- approximative fjellkoter i. m. ækv.

N.

519

Denne grenselinje er kun tilnærmet rigtig indlagt.

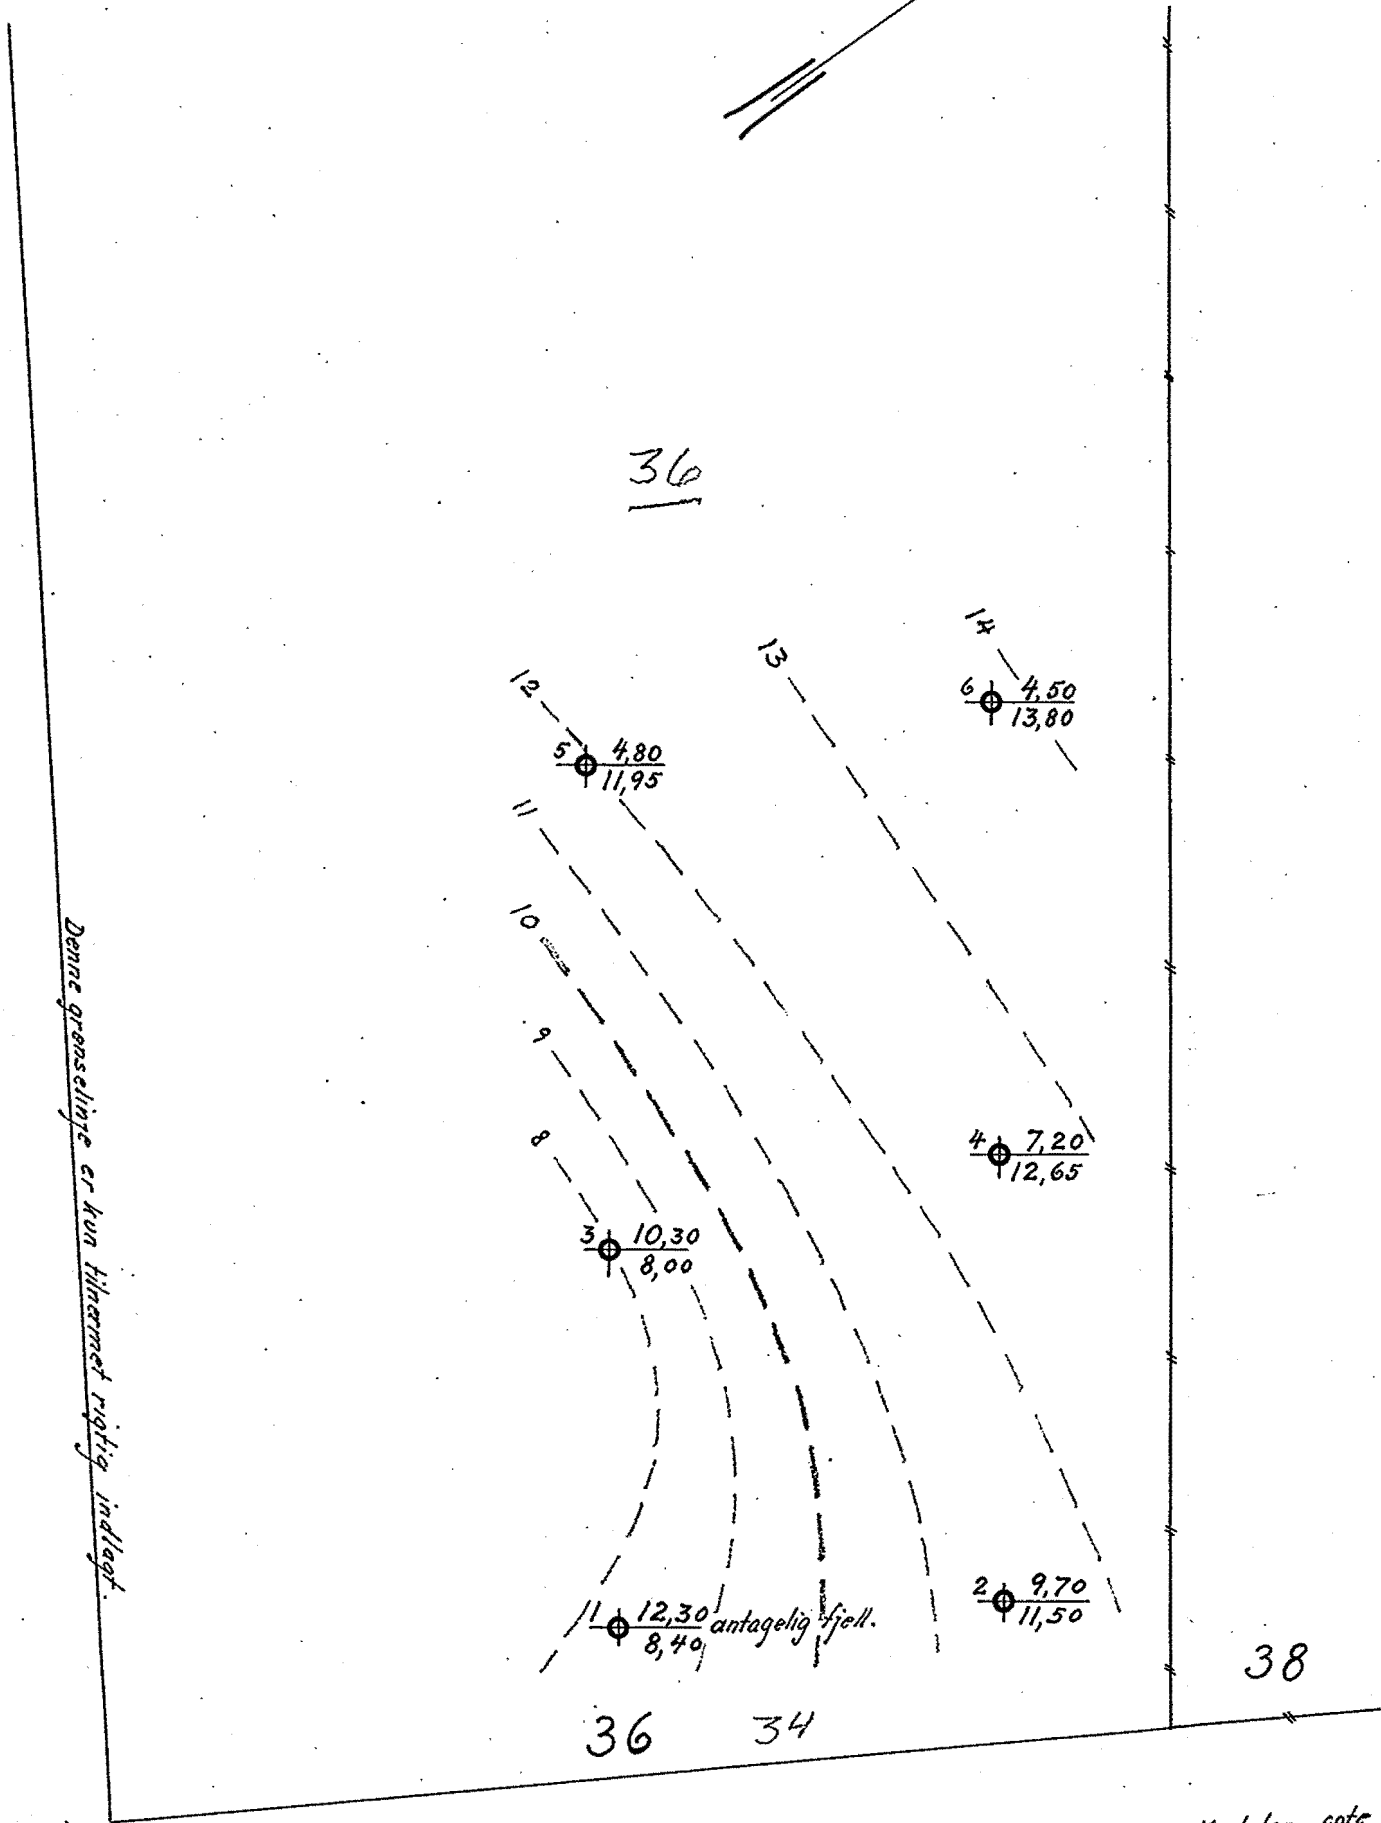

36 34

38

* Kantsten cote 21,415

HALVDAN SVARTES G.T.

Oslo, 15-10-1928

Oscarhaug

P.Ø.