


H A U K E L I D

32 / 83

Olav Aukrusts vei 58 - 60

Gnr. 27 brn. 1924 og 1925

**NV:E9**  
604  
overf. kart.

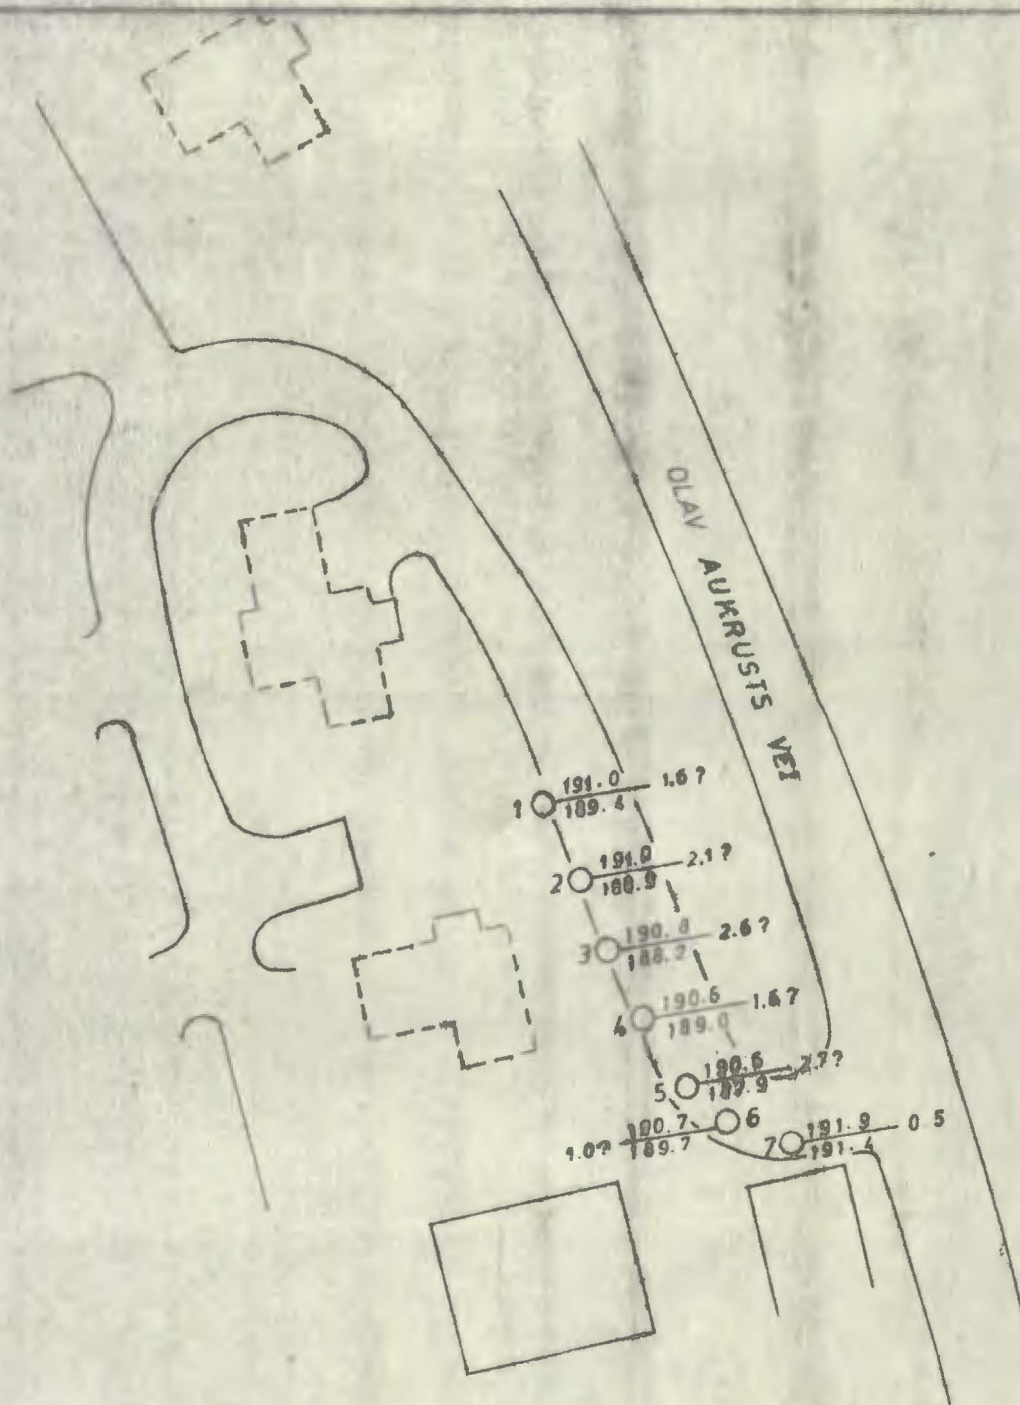

NV: E9

Dato	Konstr./Tegnet	Godkjent	Målestokk		
3.11.83	O.M.		1 : 500	BORPLAN	
OLAV AUKRUSTS VEI 58-60 Gnr. 27, Bnr. 1924 og 1925				Ersättning for:	Ersattat av:
Høvsning: 32/83	Beregning:				