NORGES GEOTEKNISKE INSTITUTT

BORPROFIL

Sted: GUNNERUSGATE SO: C 1 IV

Hull: 1 Bilag: 401 G

Nivå: ca. 4,4 Oppdr.: 01

Pr. ϕ: 54 mm Dato: des. 52

TEGNFORKLARING:

w = vanninnhold

w_L = flytegrense

w_p = utrullingsgrense

+ vingebor

⊙ enkelt trykkforsök
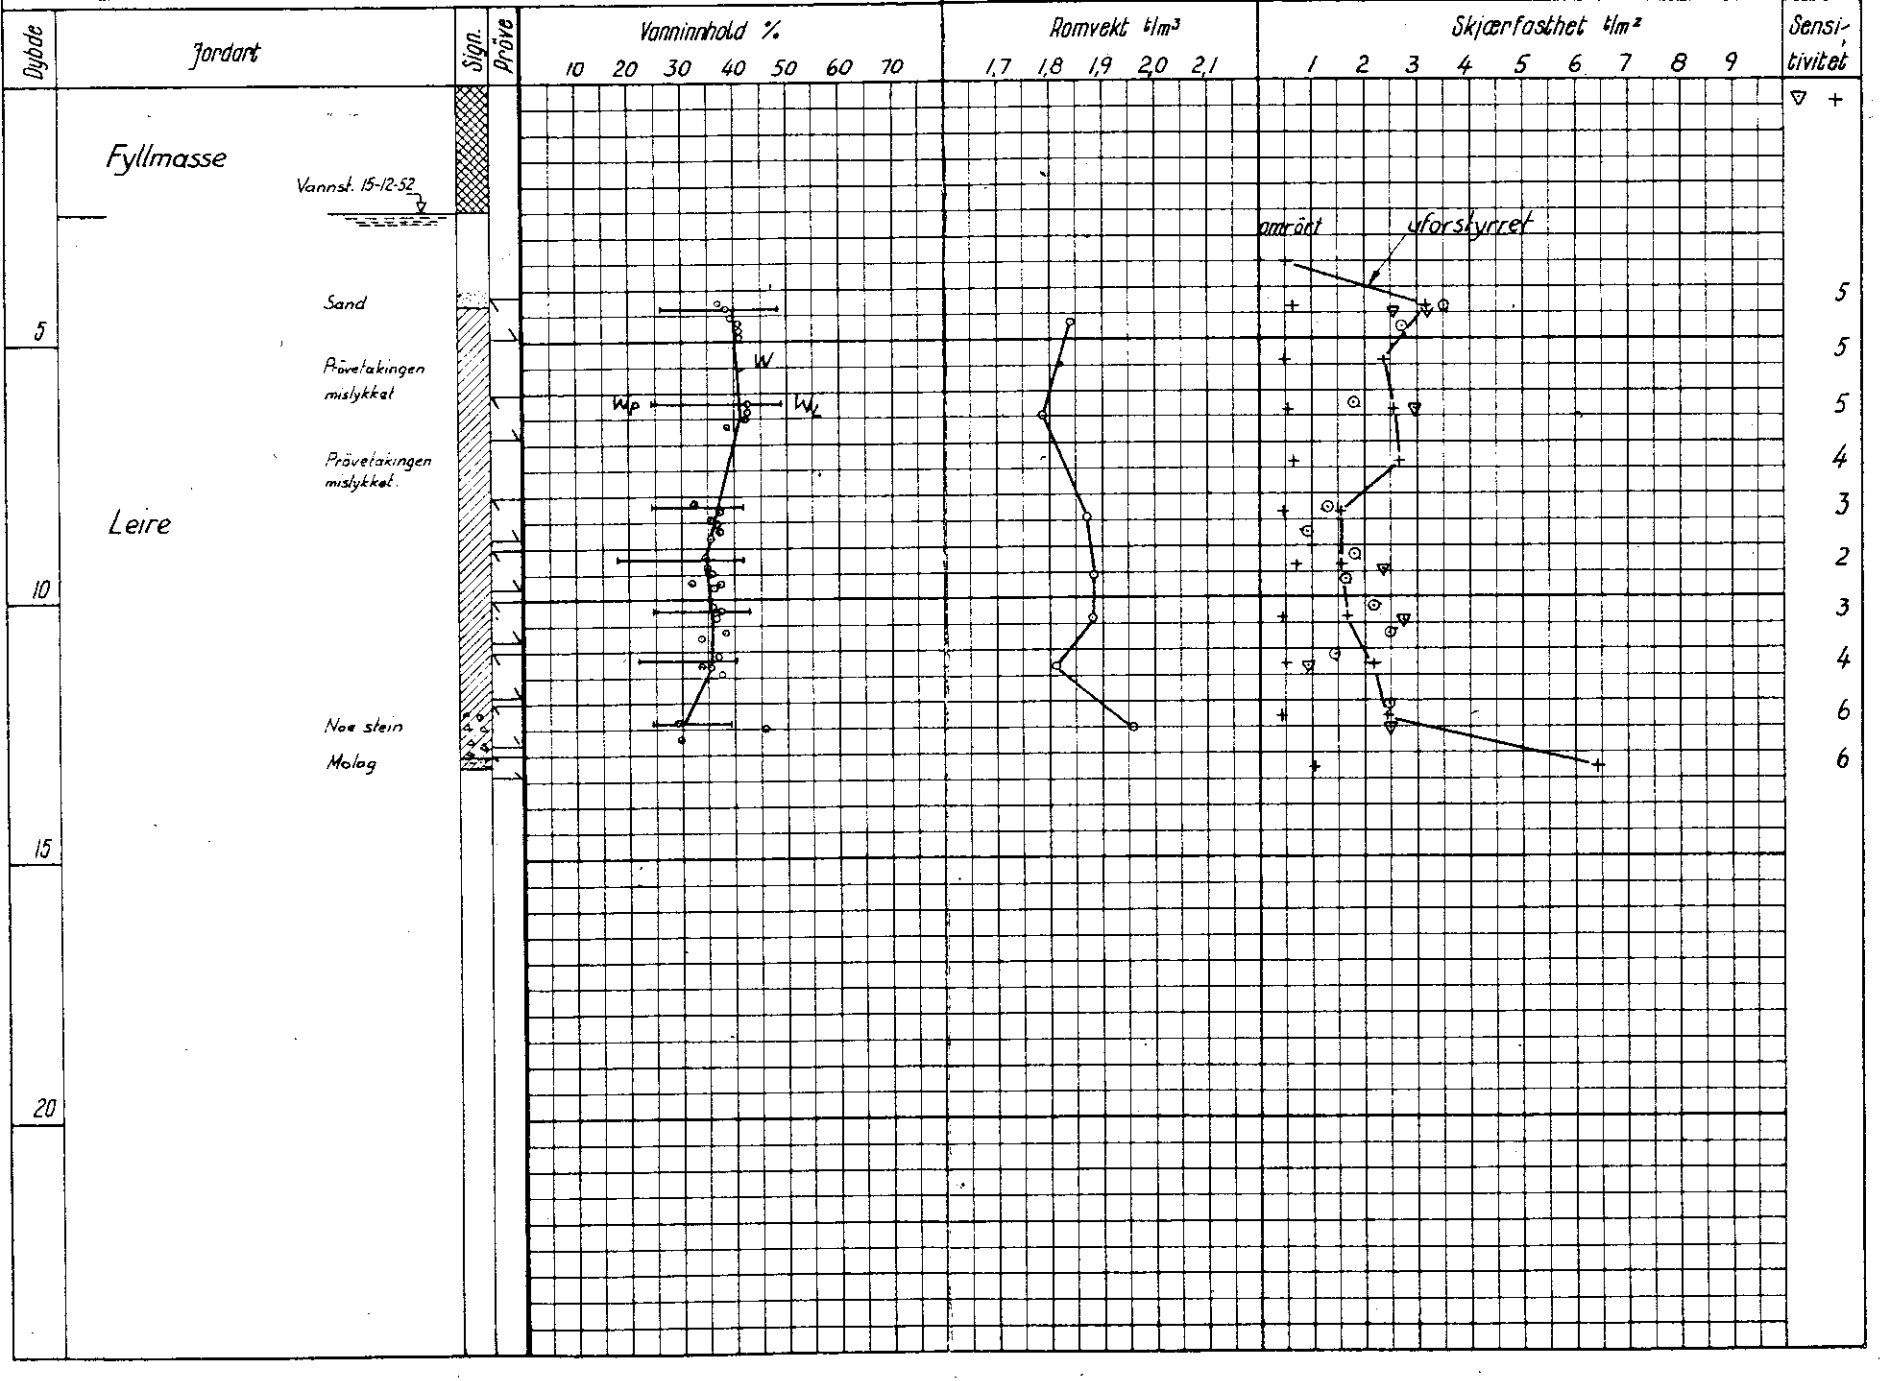
▽ konusforsök