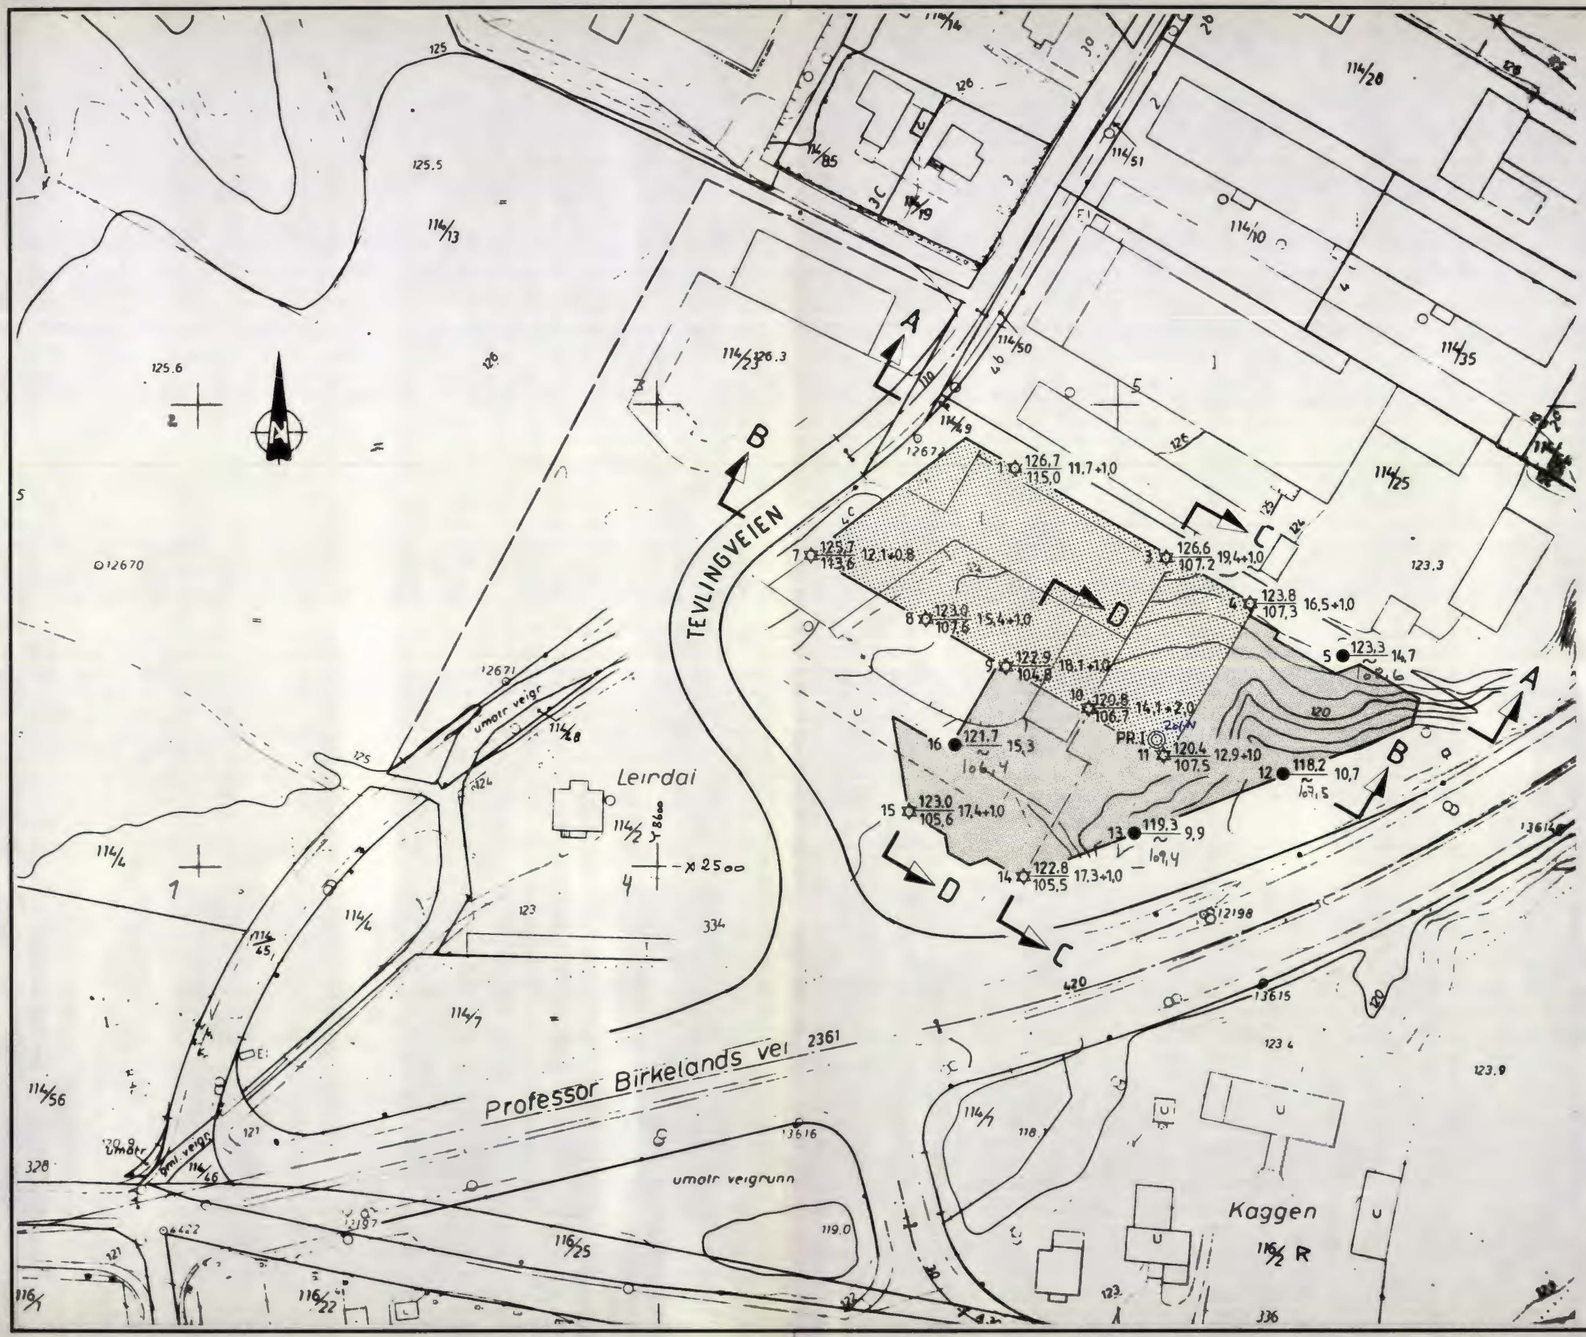

● DREIESONDERING ✡ FJELLKONTROLLBORING ◎ PRØVESERIE + VINGEBORING
○ ENKEL SONDERING ⊙ KJERNEBORING □ PRØVEGROP ⊖ PORETRYKKMÅLING
▼ RAMSONDERING ⊖ TRYKKDREIESONDERING ▽ TRYKKSONDERING

BORHULL NR. TERRENG (BUNN) KOTE / ANTATT FJELLKOTE BORET DYBDE + (BORET I FJELL)

BORBOK NR. 9856 LAB. BOK NR. 1301

KARTGRUNNLAG: KART FRA OSLO OPPMÅLINGSVESEN 1980

UTGANGSPUNKT FOR NIVELLEMENT: PP 19758 H = 127,149

REV.	REVISJONEN GJELDER	SIGN.	DATO

BORPLAN

PAUS & PAUS A/S
TEVLINGVEIEN

MÅLESTOKK	TEGNET
1: 1000	EN
	KONTR.
	DATO 4.11.78
	ERST. FOR

NOTEBY NORSK TEKNISK BYGGEKONTROLL A/S

OPPDRAG NR.	TEGN. NR.	REV.
40208	1	

NOL5 Noteby A/S 40208

A.S TØRRKOPI