


LAGERSKUR A

+207

Bilag 12
0.481-8

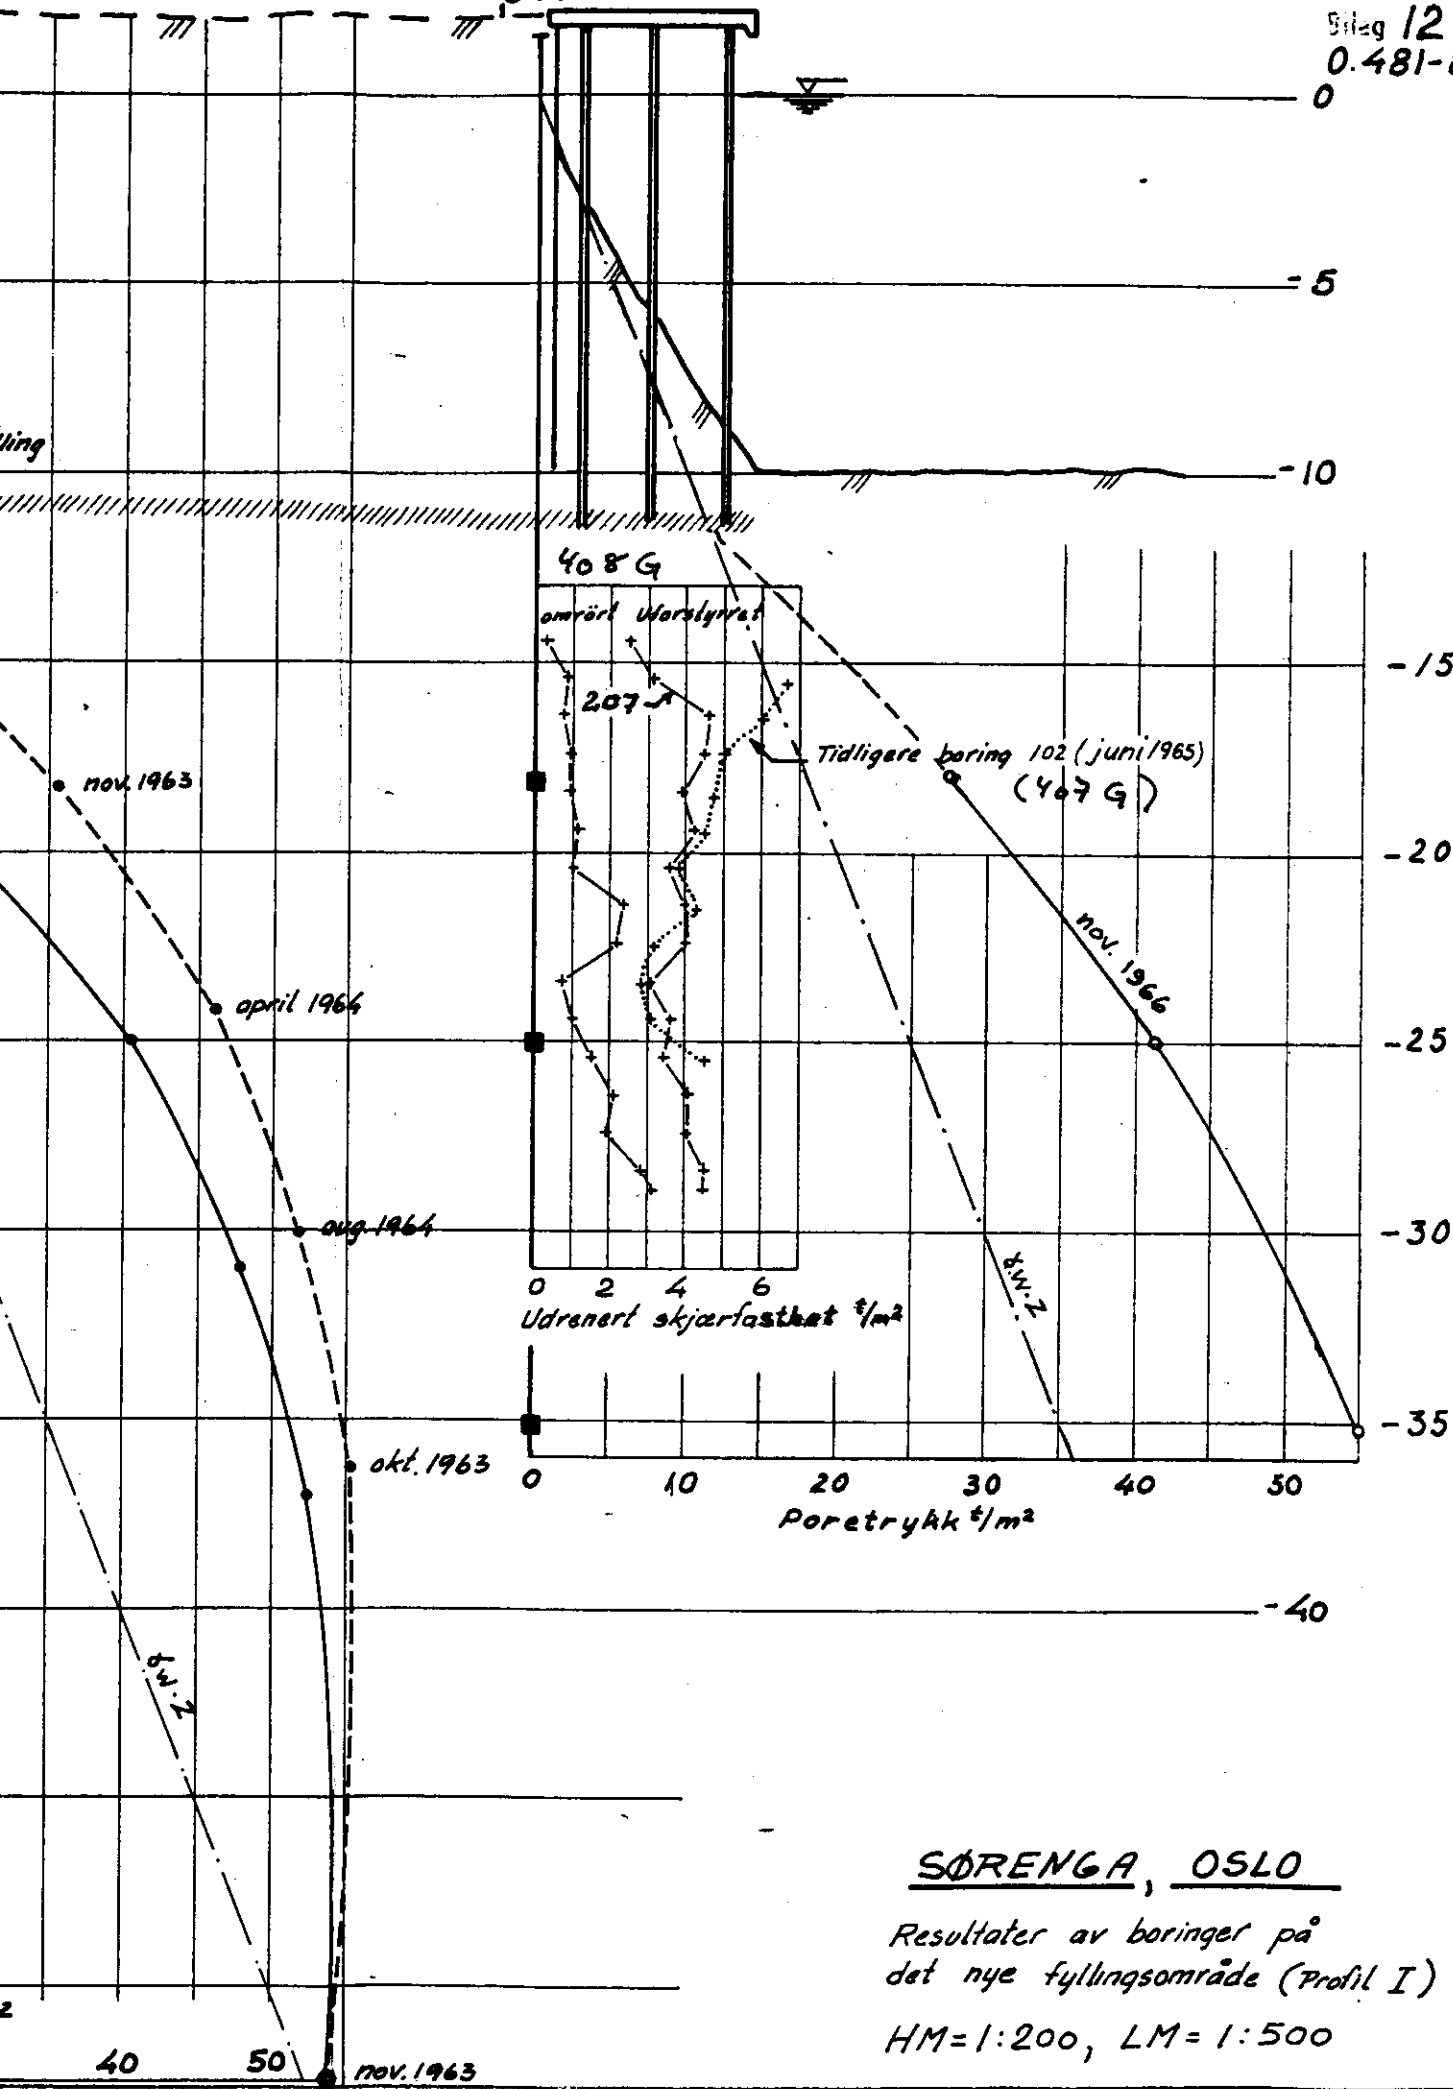

SØRENGA, OSLO

Resultater av borer på
det nye fyllingsområde (Profil I)

HM=1:200, LM=1:500

40 50 nov. 1963