

* NO: B1^{II}

63


Target 11 & 12

Target 12

Chv. Glassmagasin

Grundboringer for nr. 11 og 12 Torvet.

M. 1:250

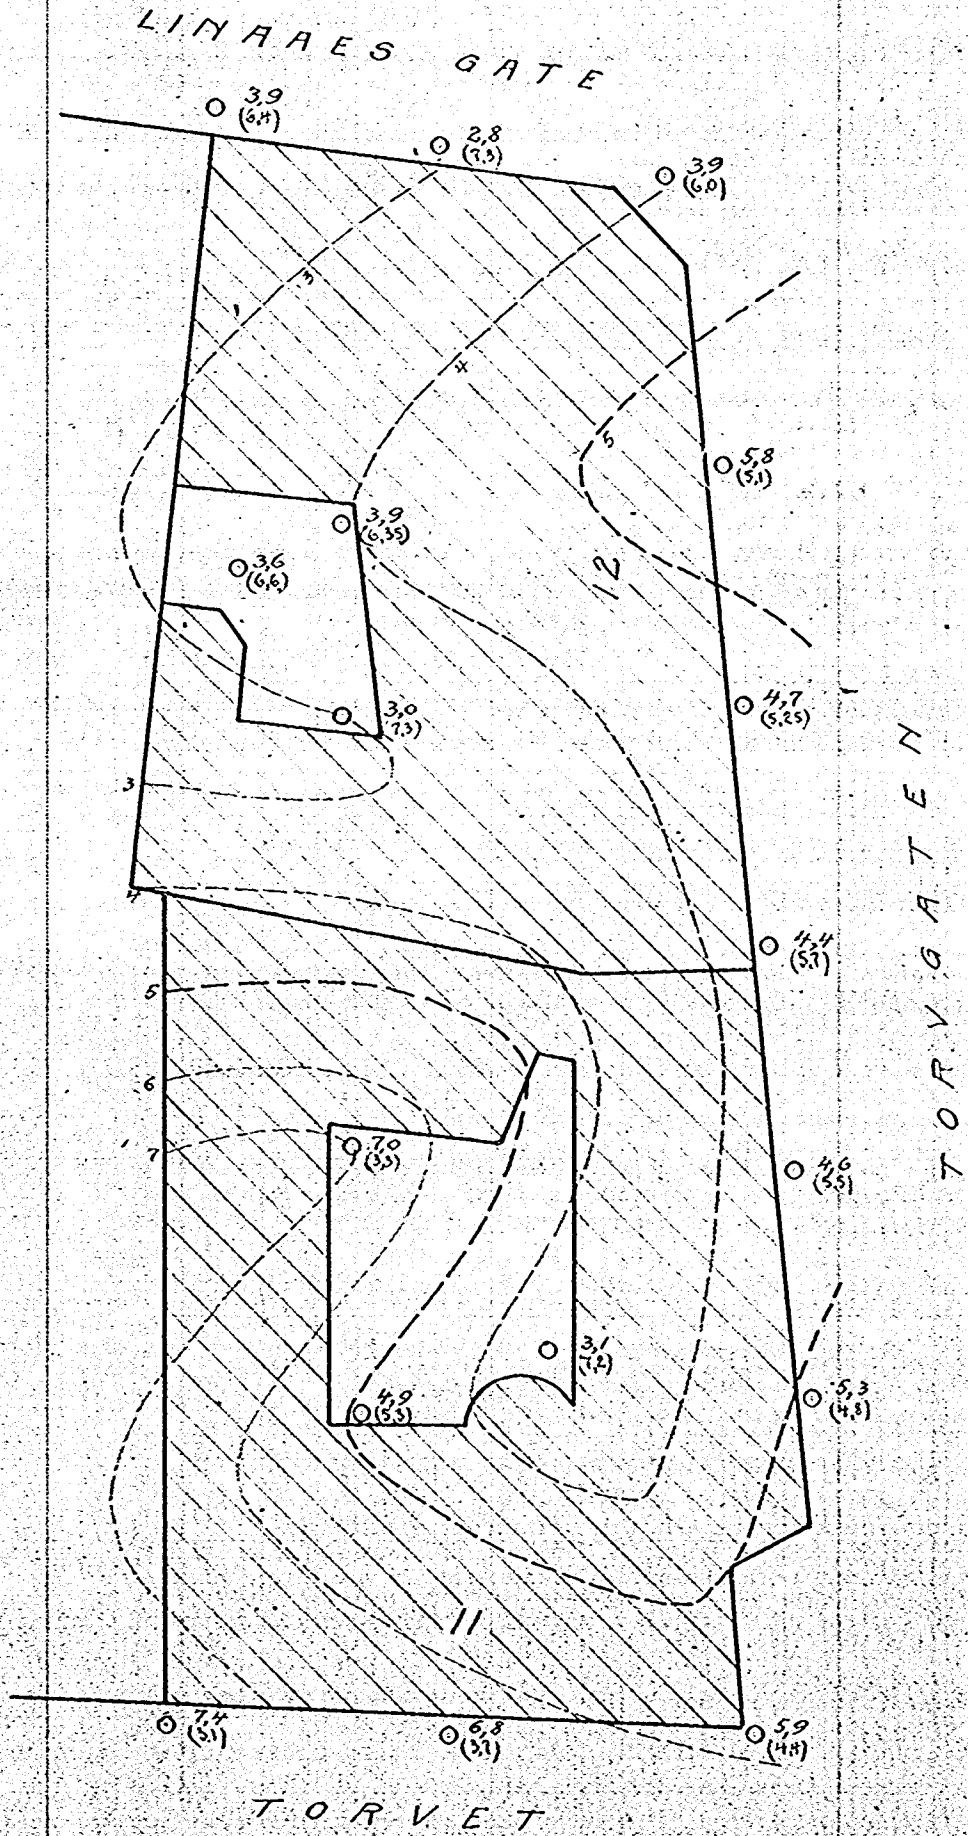

Rette tal angir fjeldets cotehøide.
 Skraa " (i) angir dybde fra terrang til fjeld.

Kristiania 1. august 1919
Oscar Larsen