

S0, E:8

OSLO KOMMUNE
DEN GEOTEKNISKE KONSULENT

RAPPORT OVER:

Omlagging av Pareliusbekken.

R - 378 - 60.

11. okt. 1960.

S0.E8

FVG/EV.

Vann og kloakrvesenet,
Trendheimsvn. 5.

Vår ref: A - 378 - 60.



Omlegging av Pareliusbekken. Grunnundersøkelser.
Deres skriv av 11/8 - 60.

Herved oversendes resultatene av grunnboringer for ombygging av Pareliusbekken fra Mosseveien til fjorden.

Oslø, den 11. oktober 1960.
Den geotekniske konsulent.

F. W. Opsal.

Vedlegg: 3 kopier av bilag 1.

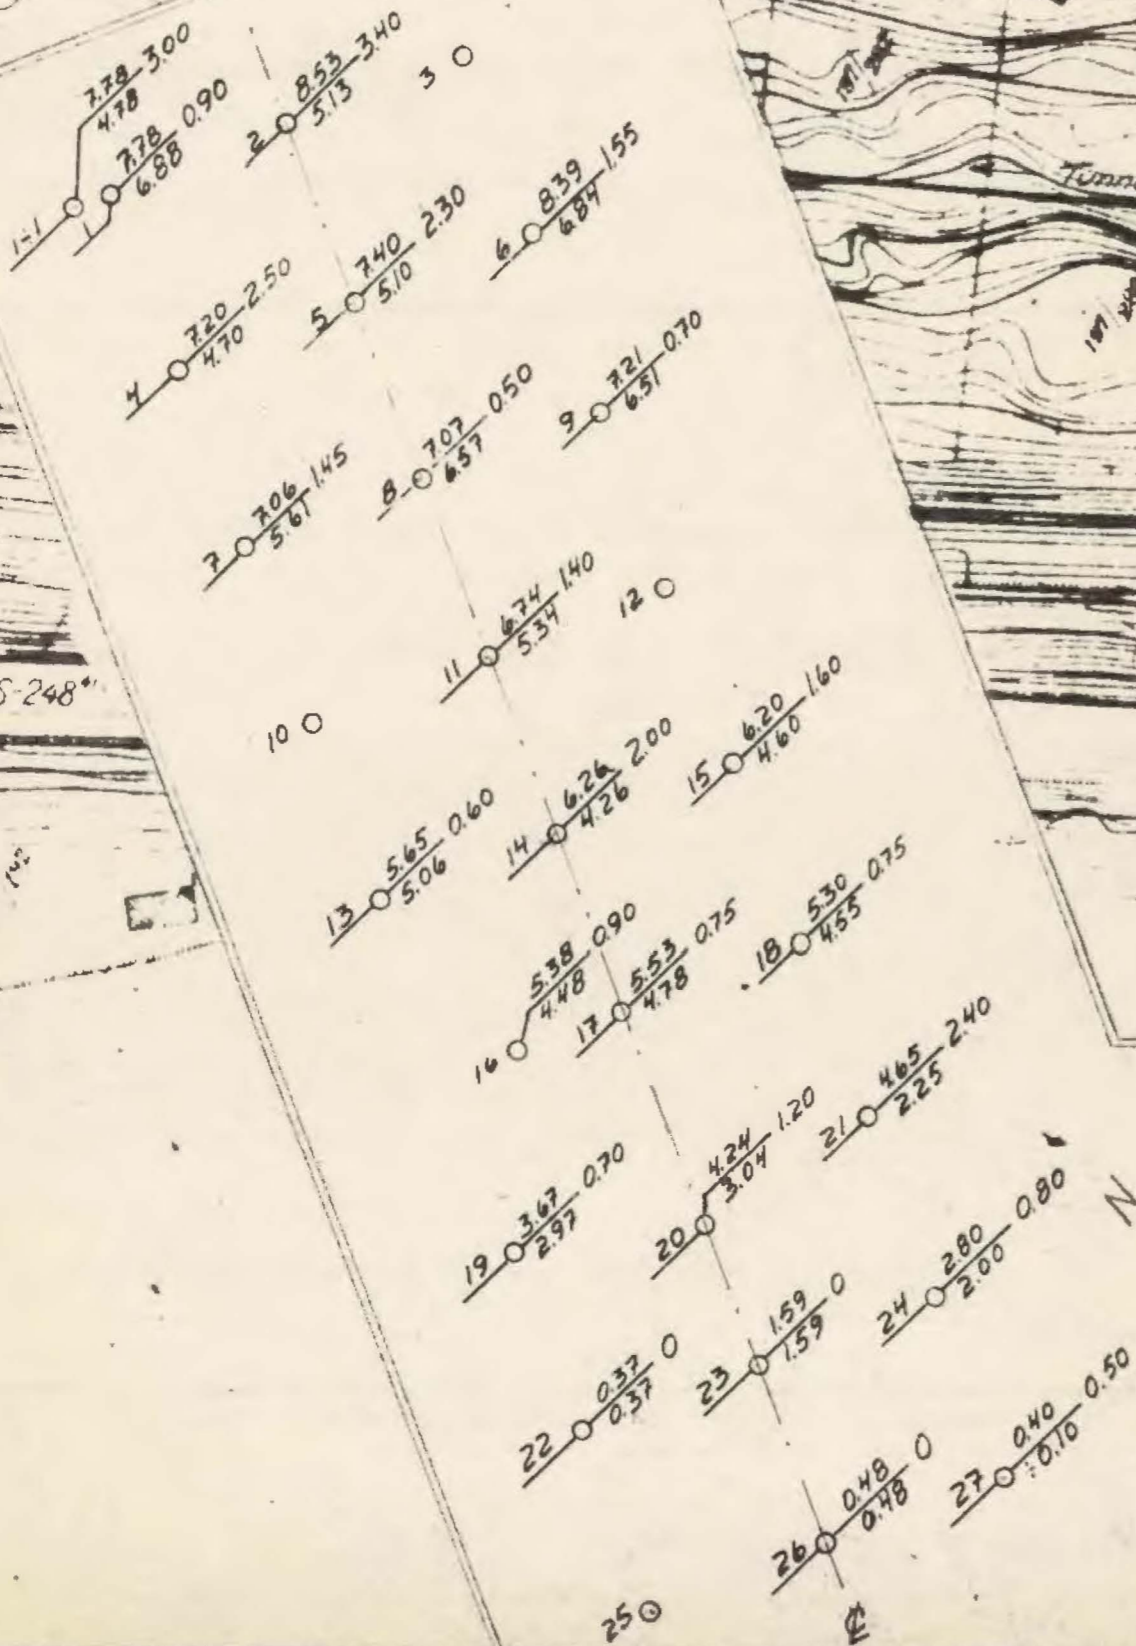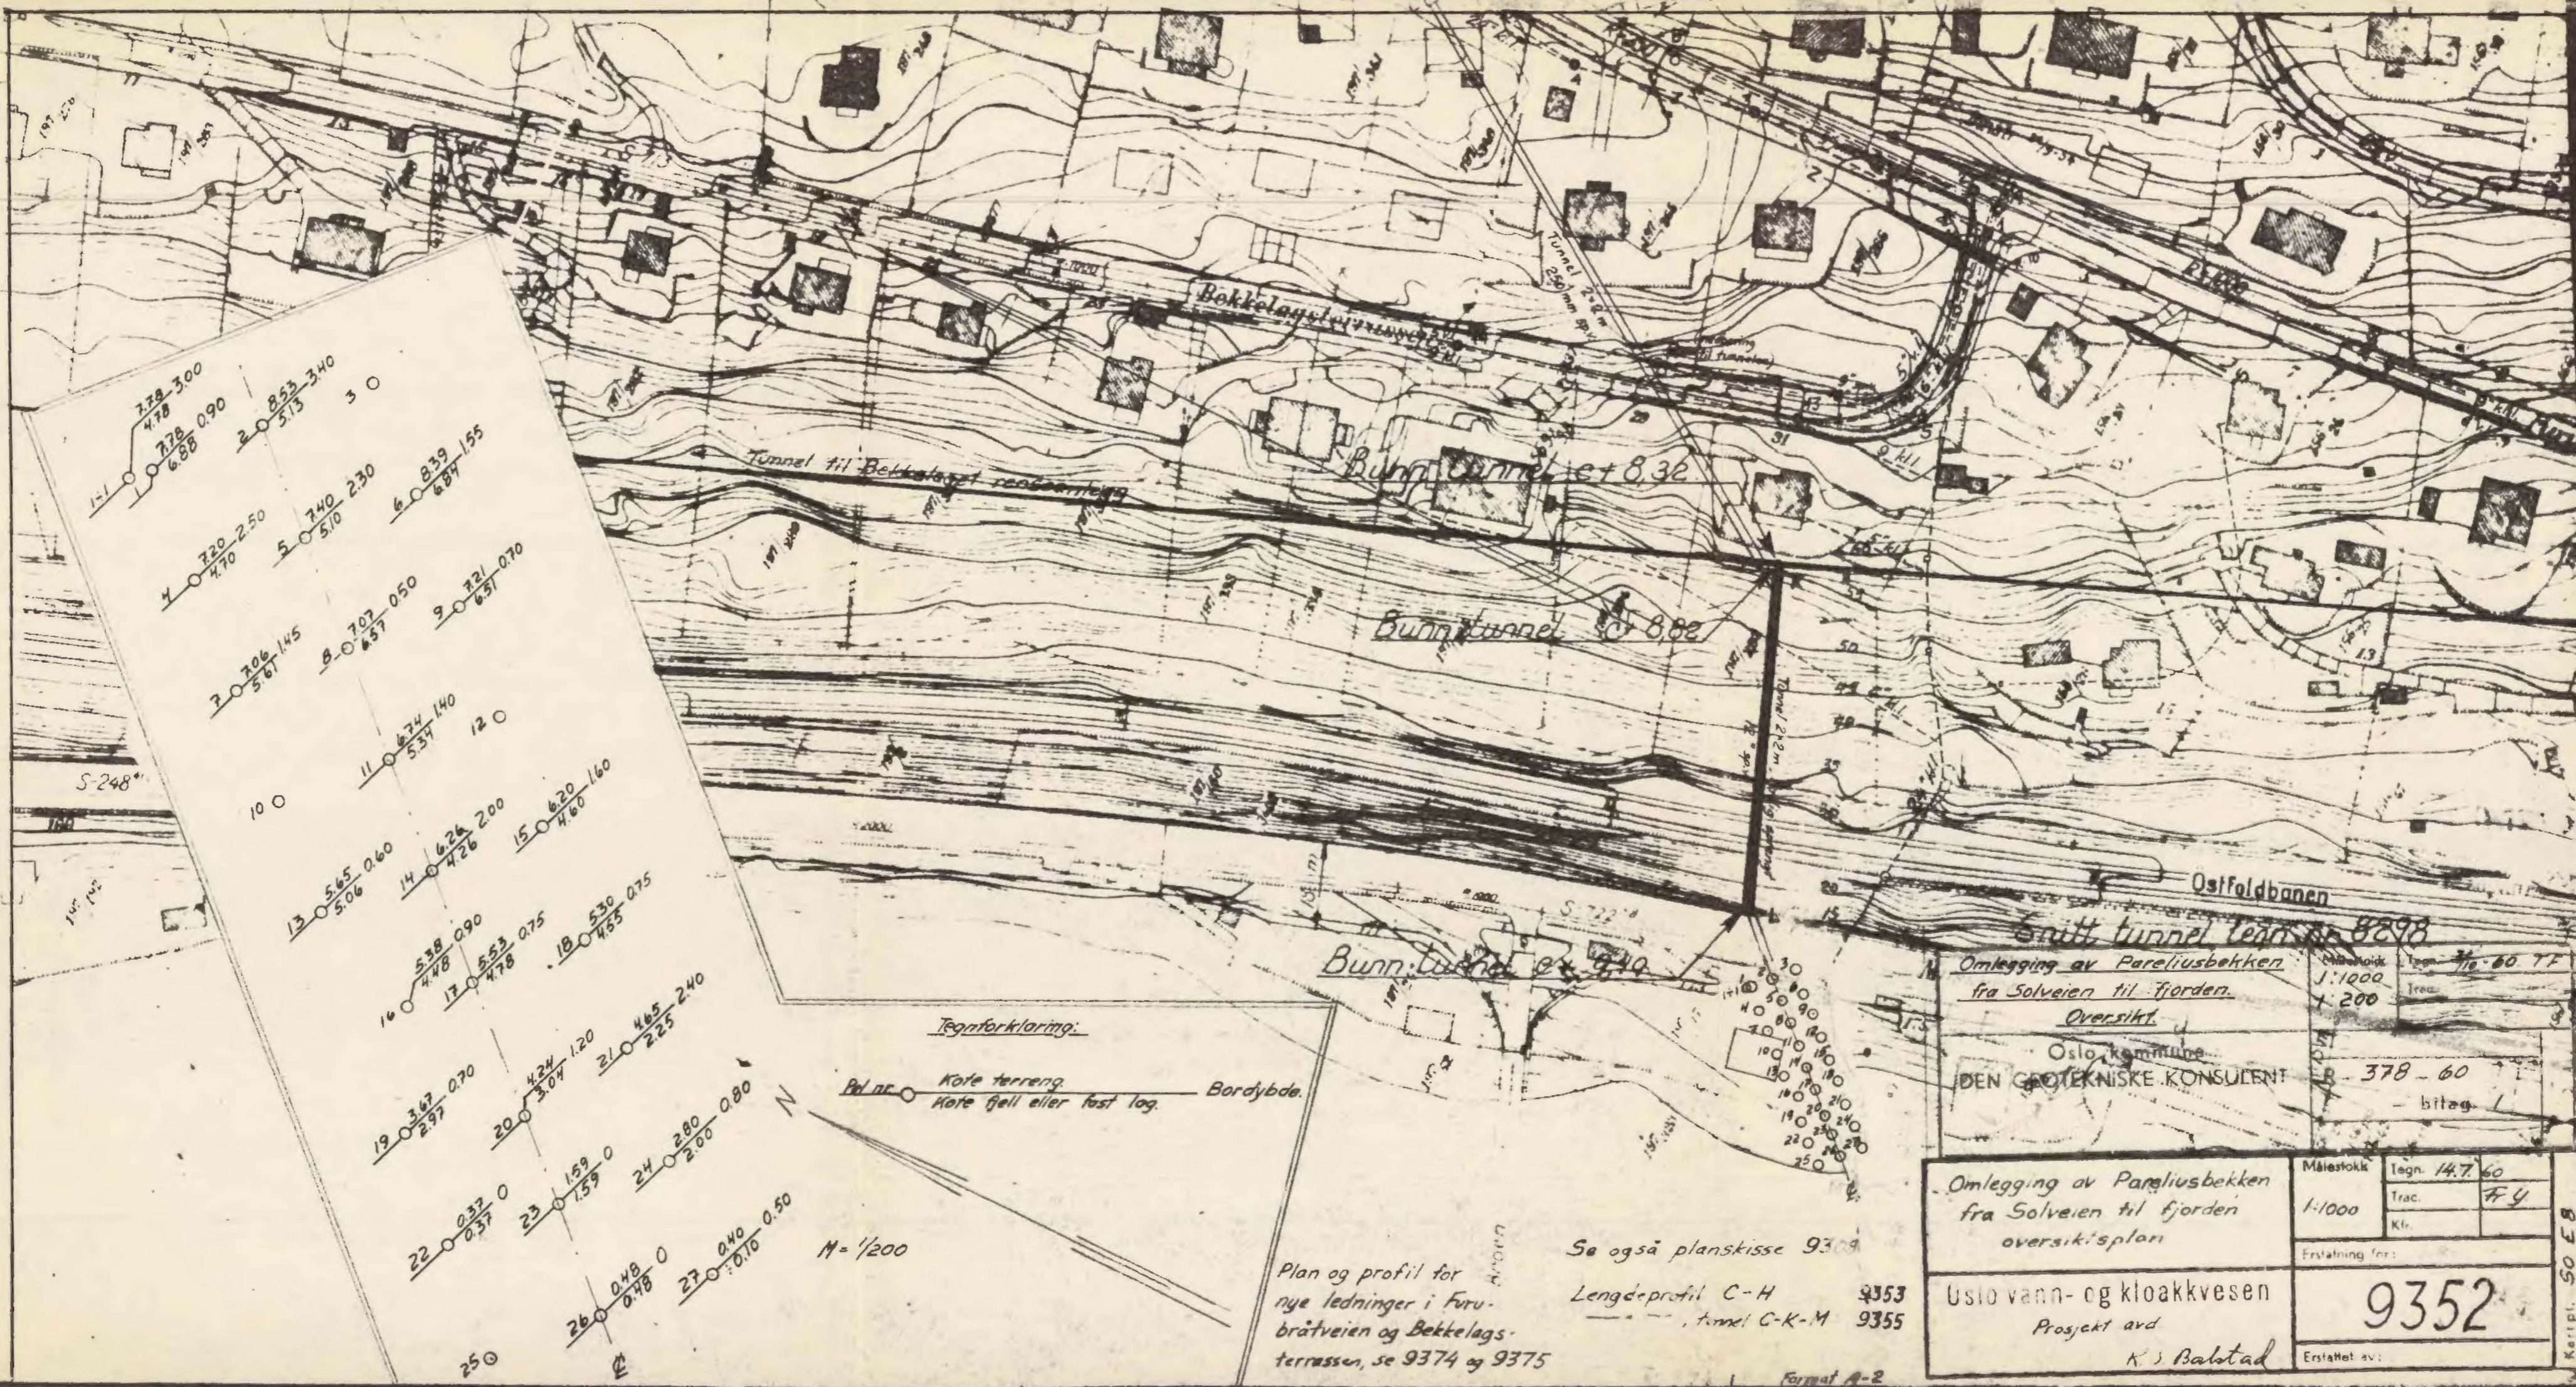

Tegnforklaring:

Pol nr. — Kote terreng — Bordybde.
 Kote fjell eller fast lag.

M = 1/200

Plan og profil for nye ledninger i Furubratveien og Bekkelags terrassen, se 9374 og 9375

Se også planskisse 9308
 Lengdeprofil C-H 9353
 Tunnel C-K-M 9355

Format A-2

Omlagning av Pareliusbekken fra Solveien til Fjorden.

Oversikt
 Oslo kommune
 DEN GEOTEKNISKE KONSULENT

1:1000
 Trac. 1:200

1/6-60. 7 F
 B-378-60
 bitag. 1

Omlagning av Pareliusbekken fra Solveien til fjorden oversiktsplan

Målestokk 1:1000
 Tegn. 14.7.60
 Trac. FY
 Kl.

Oslo vann- og kloakkvesen
 Prosjekt avd.

9352

Erstattet av: K. S. Balstad

Kartpl. 50 EB