

GEOTEAM (Knoph & Kjølseth)

1113




Lagerskur, Rosenholmsvn.

Holmlia


SO:F16

overført nov. 89/EHL



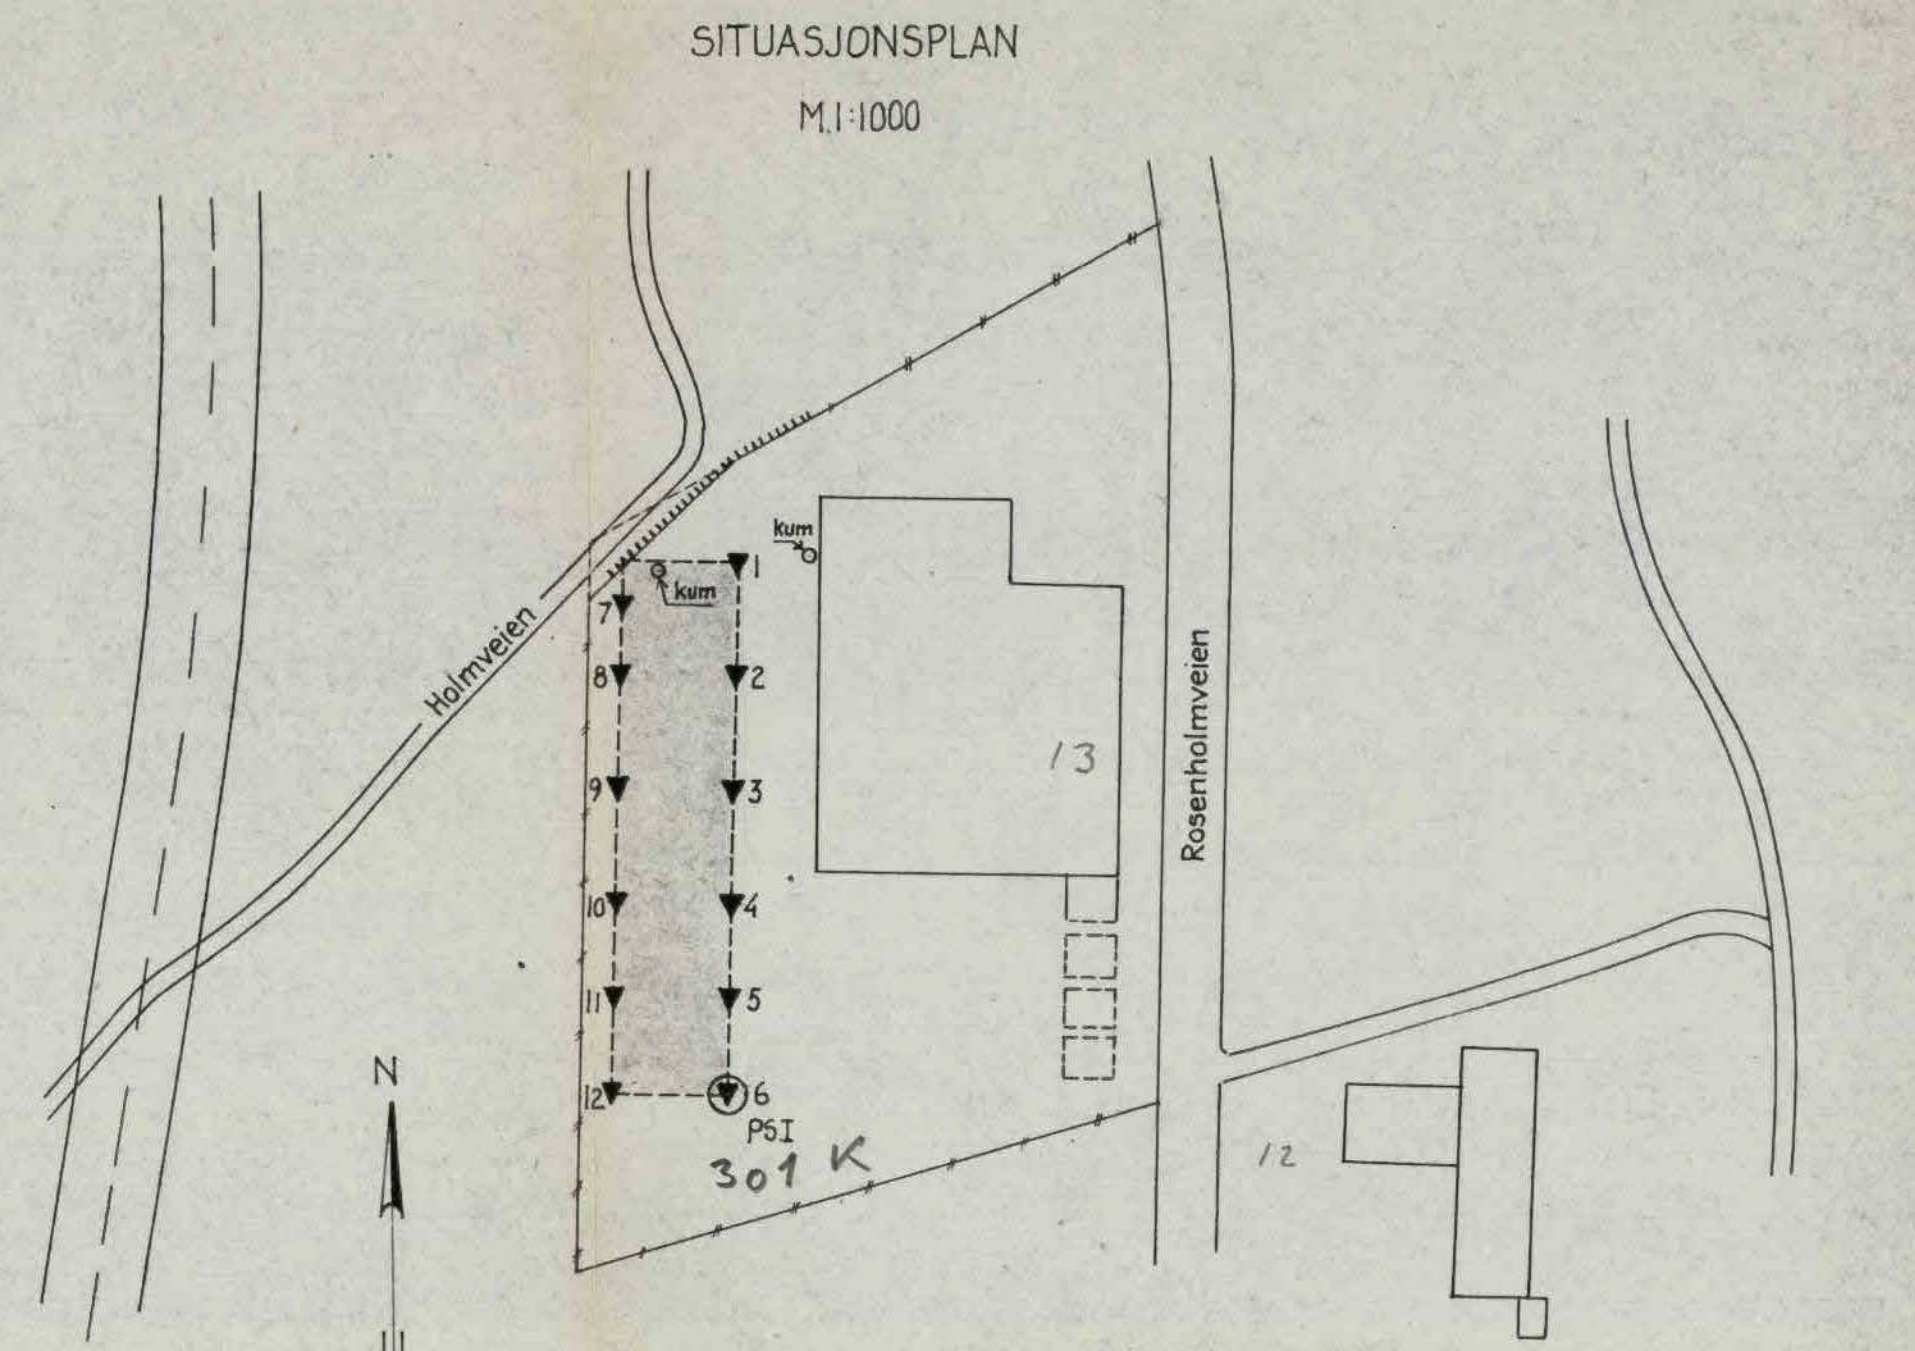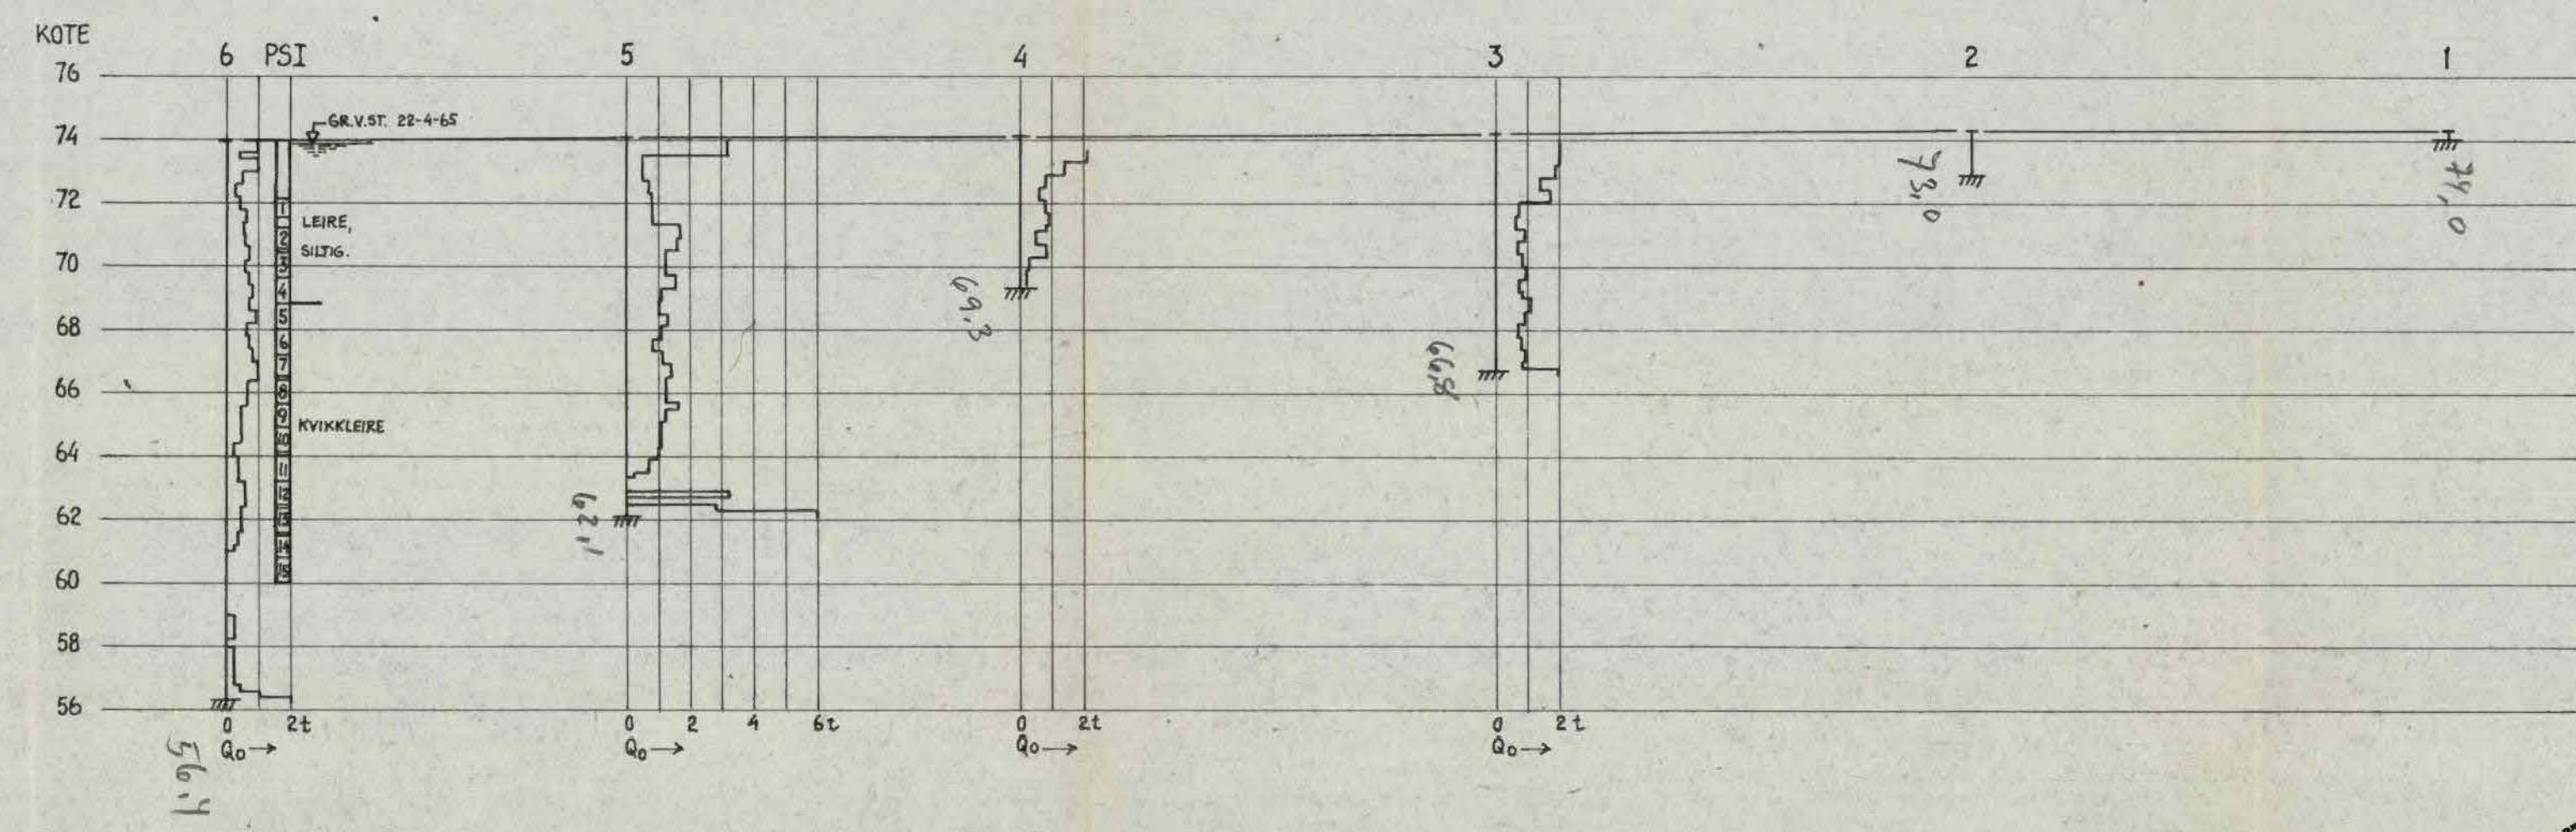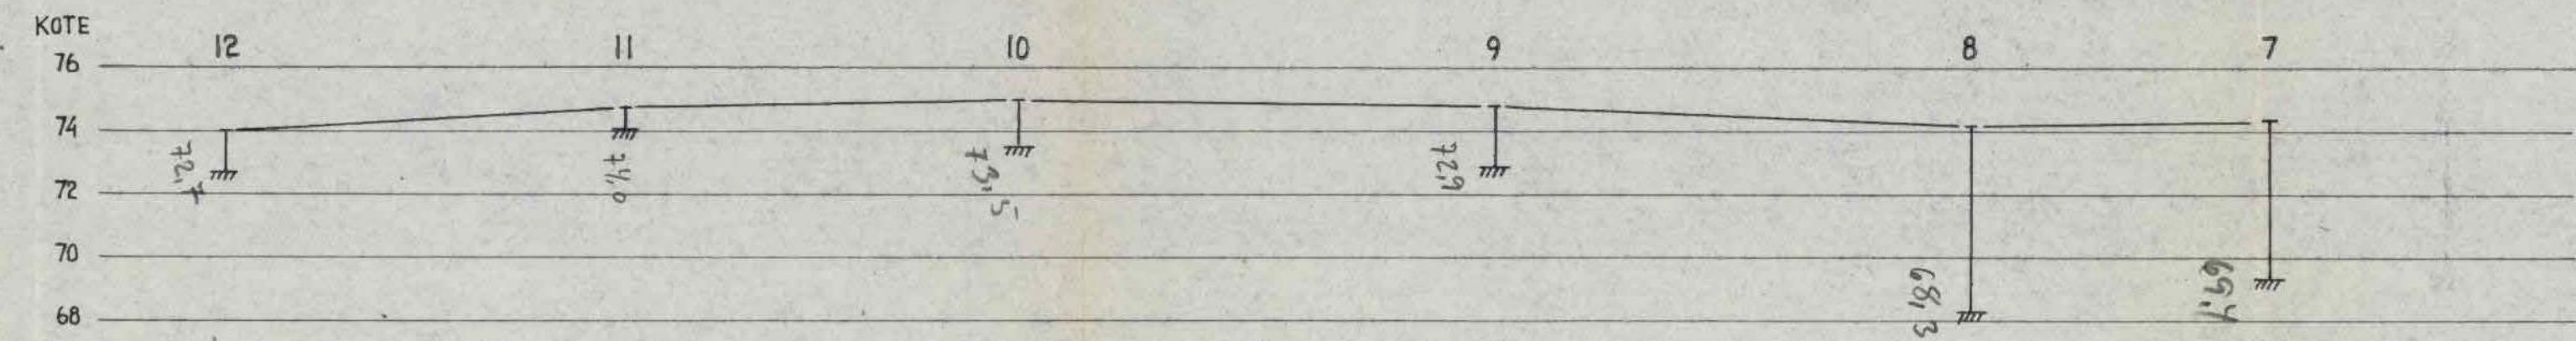

c			
b			
a			
Rev.	Date	Sign.	
Byggherre: Aug. Isene A/s			
Anlegg: Lagerskur			
Sted: Holmlia			
Målestokk: 1:1000		Målt: 03 april-65	
SIT. PLAN: 1:1000		Beregn. Tegn. TF 14 mai-65	
PROFILER: 1:200		Kir.	
KNOPH & KJØLSETH A/s KIRKEVN. 71 - MASLUM - TLF. 53 15 80			Tegn. nr. G-1113-1

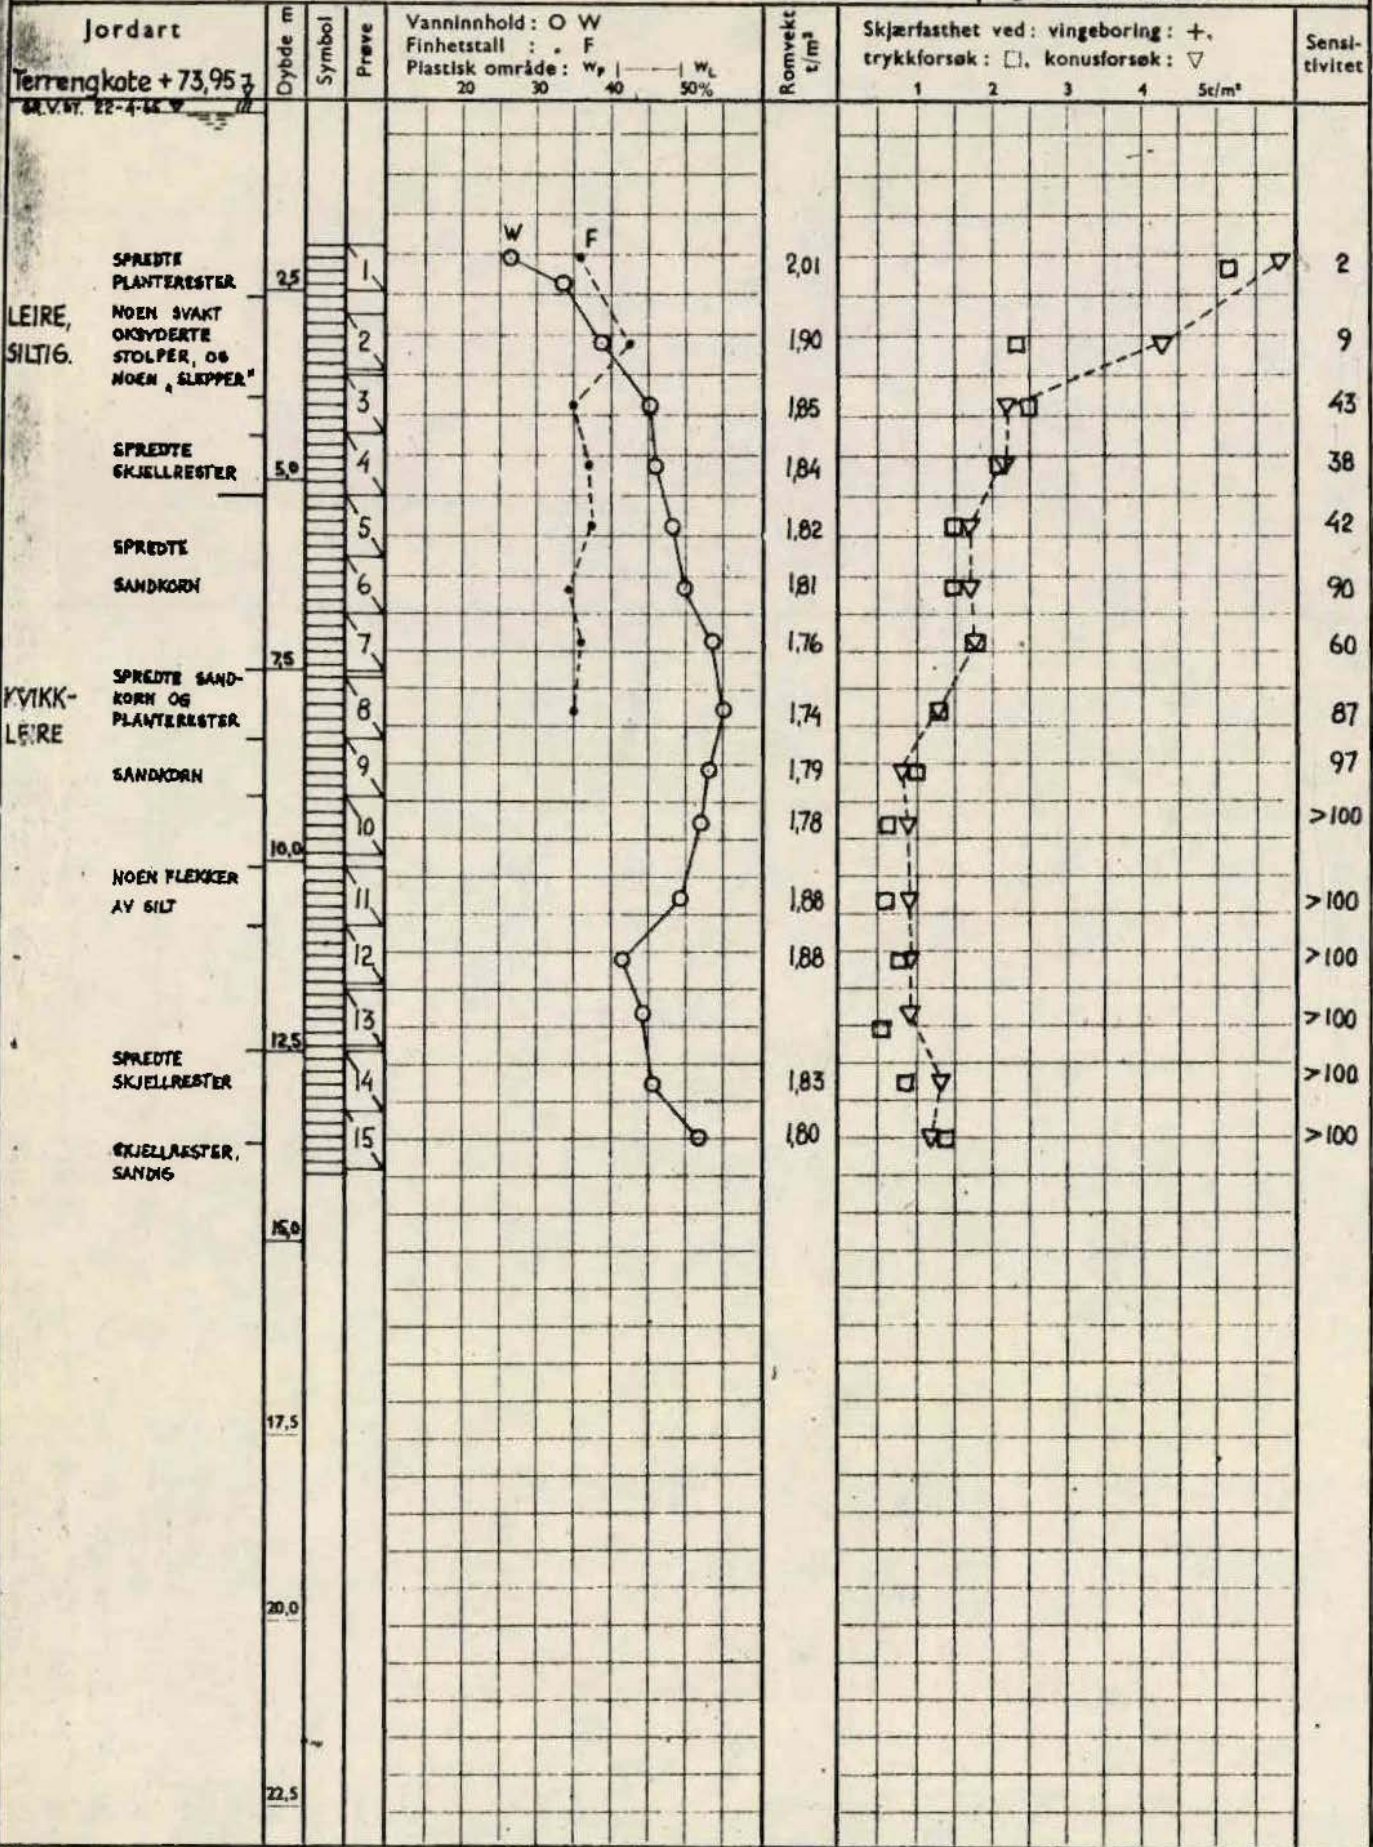

Ø = ødometer P = permeabilitetsforsøk K = kornfordeling T = triaksialforsøk

