*NOA7 NOTEBY A/S 49453

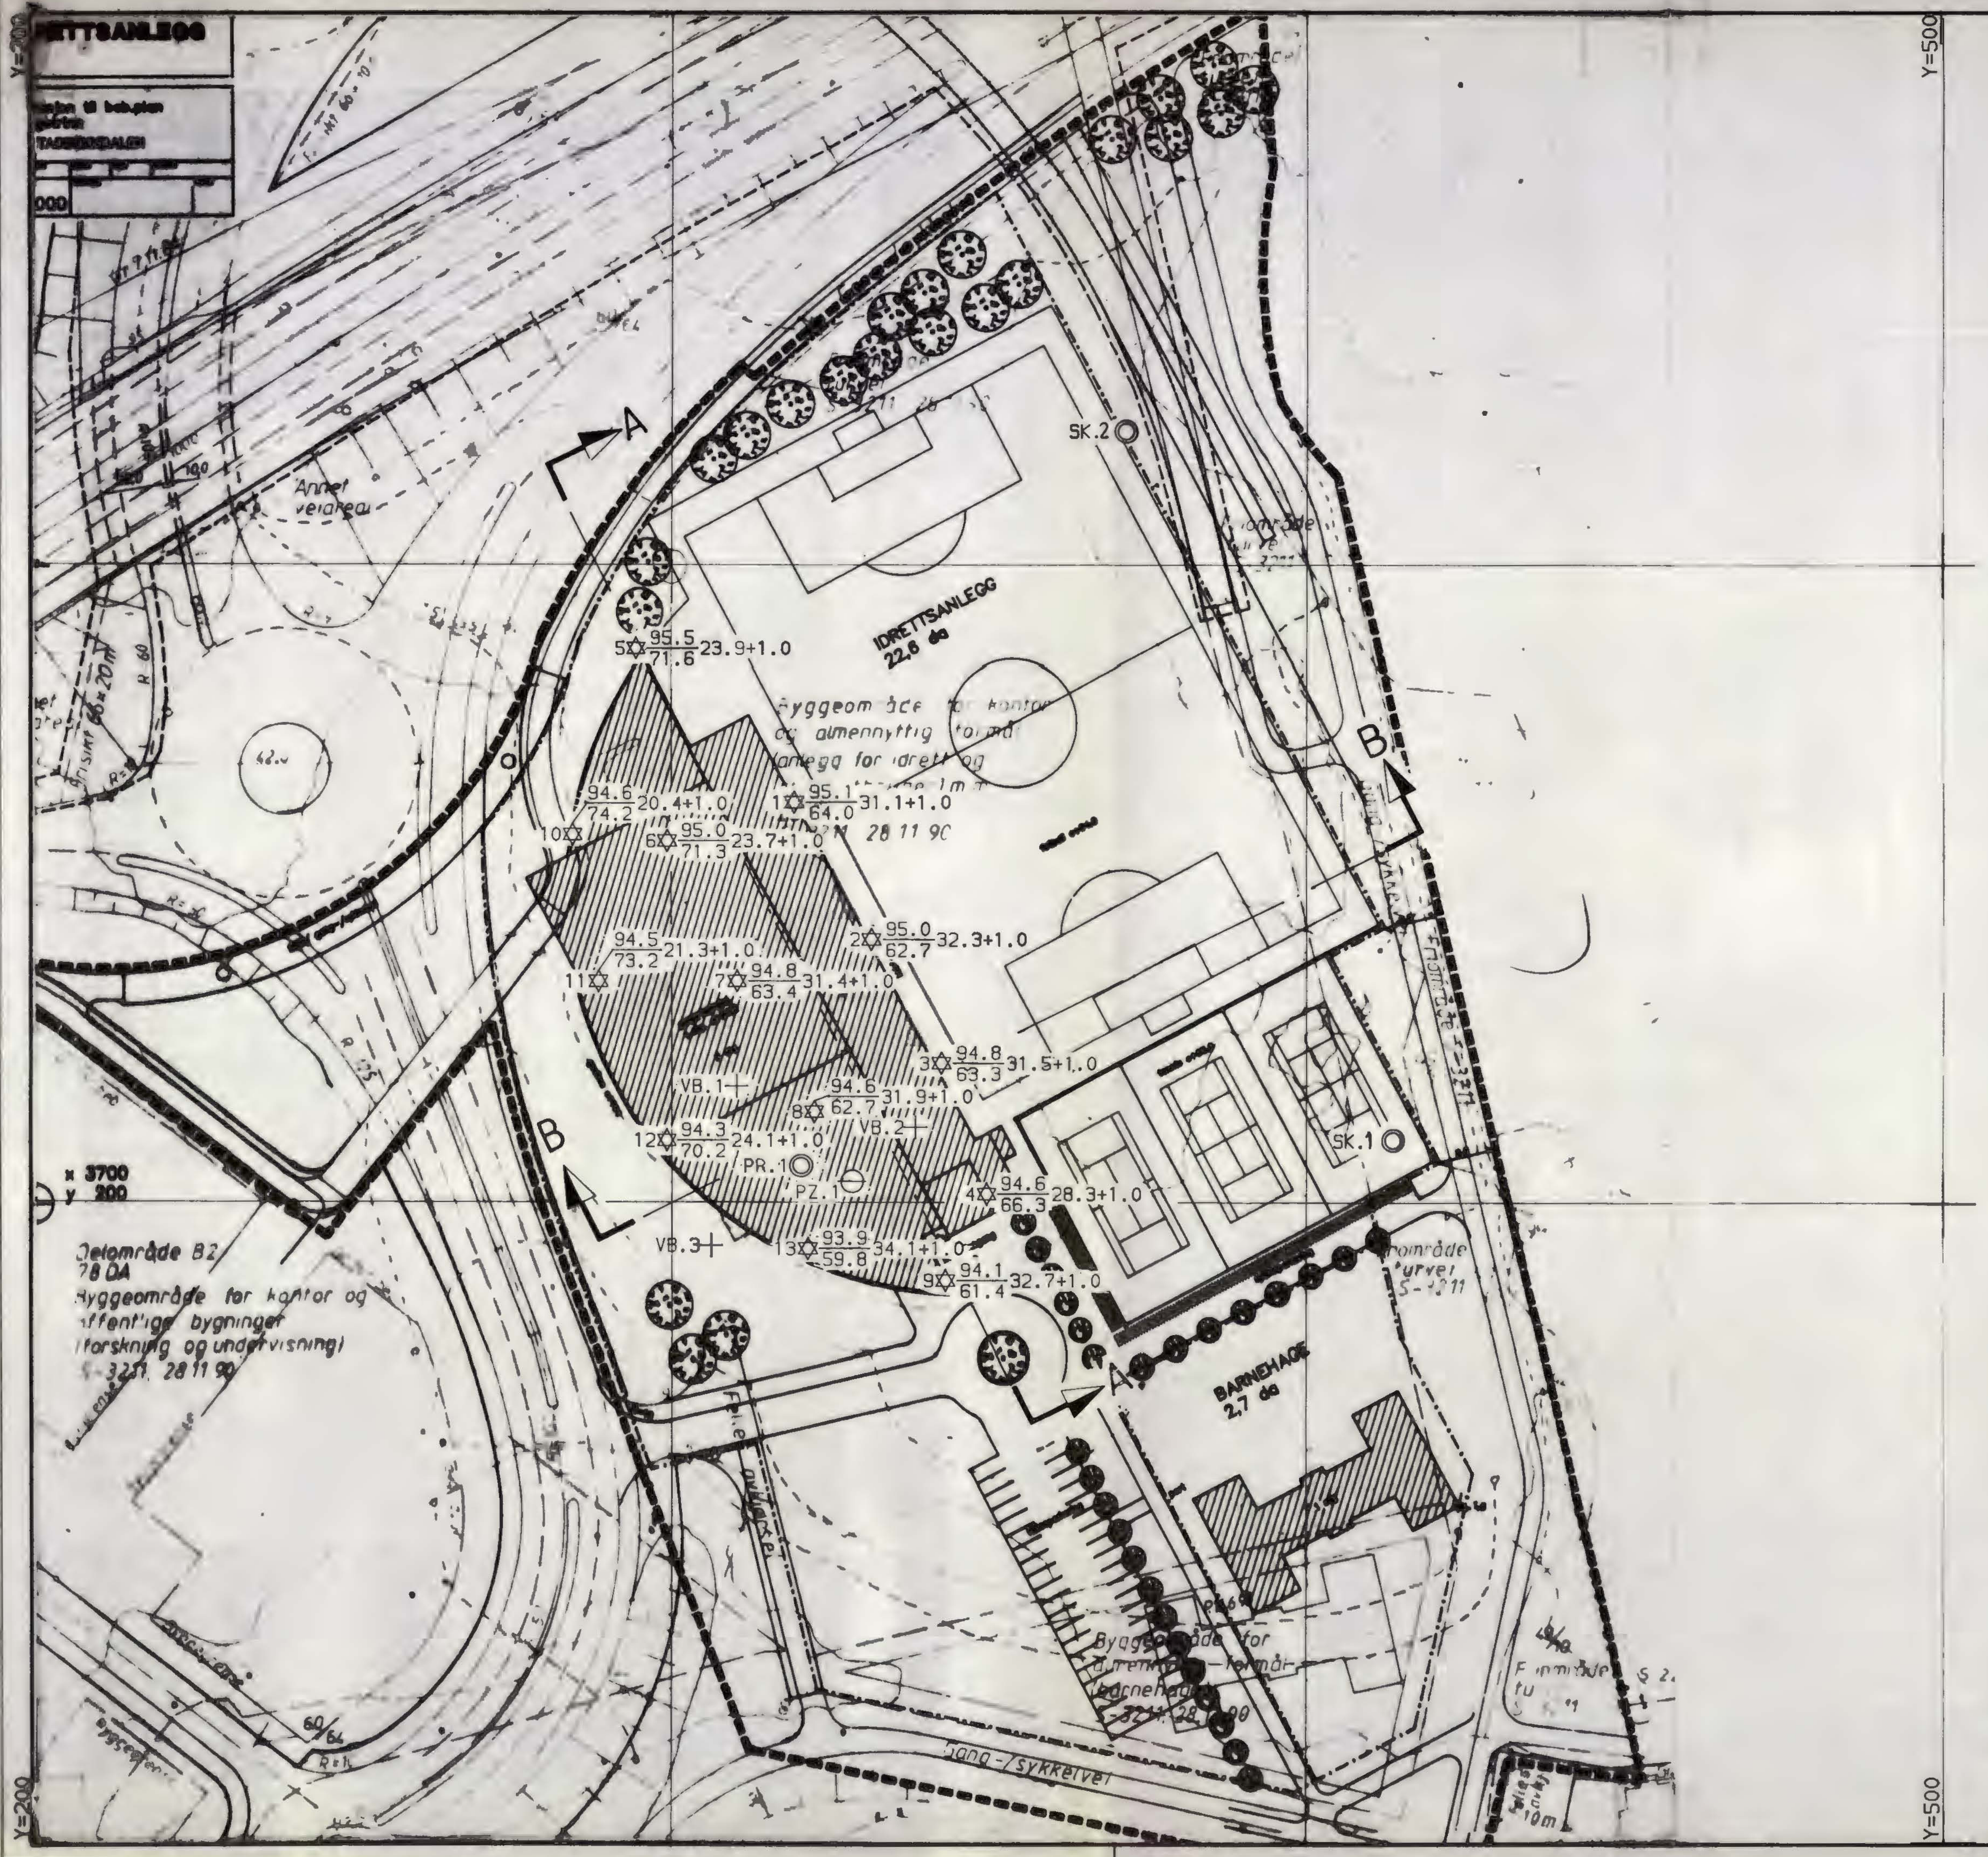

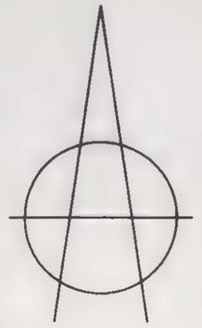

● DREIESONDERING	✡ FJELLKONTROLLBORING	◎ SKOVLING	+ VINGEBORING
○ ENKEL SONDERING	-◎- KJERNEBORING	□ PRØVEGROP	⊖ PORETRYKKMÅLING
▼ RAMSONDERING	⊽ TRYKKDREIESONDERING	▽ TRYKKSONDERING	^^ FJELL I DAGEN

BORHULL NR. TERRENG (BUNN) KOTE / ANTATT FJELLKOTE BORET DYBDE+(BORET I FJELL)

BORBOK NR.12106 12124 LAB.BOK NR. 1537

KARTGRUNNLAG:

UTGANGSPUNKT FOR NIVELLEMENT: PP 21063, H = 91,349

NO A7

REV.	REVISJONEN GJELDER	SIGN	DATO

BORPLAN

MÅLESTOKK 1:1000

TEGNET AKN

KONTR. [illegible]

STUDENTSAMSKIPNADEN I OSLO IDRETTSANLEGG GAUSTADBEKKDALEN

DATO 15.03.93

ERST. FOR

REV. DATO

NOTEBY NORSK TEKNISK BYGGEKONTROLL A/S

OPPDRAG NR. 49453

TEGN NR. 1

REV.