

SO,DK

SO D2, III

NSB.

Gk 3198



Oslogate 22.

29.4.1964

Tilhører Undergrunnskartverket
Mette Herane


SO.D2,III

overf. Jan 87/Amo.

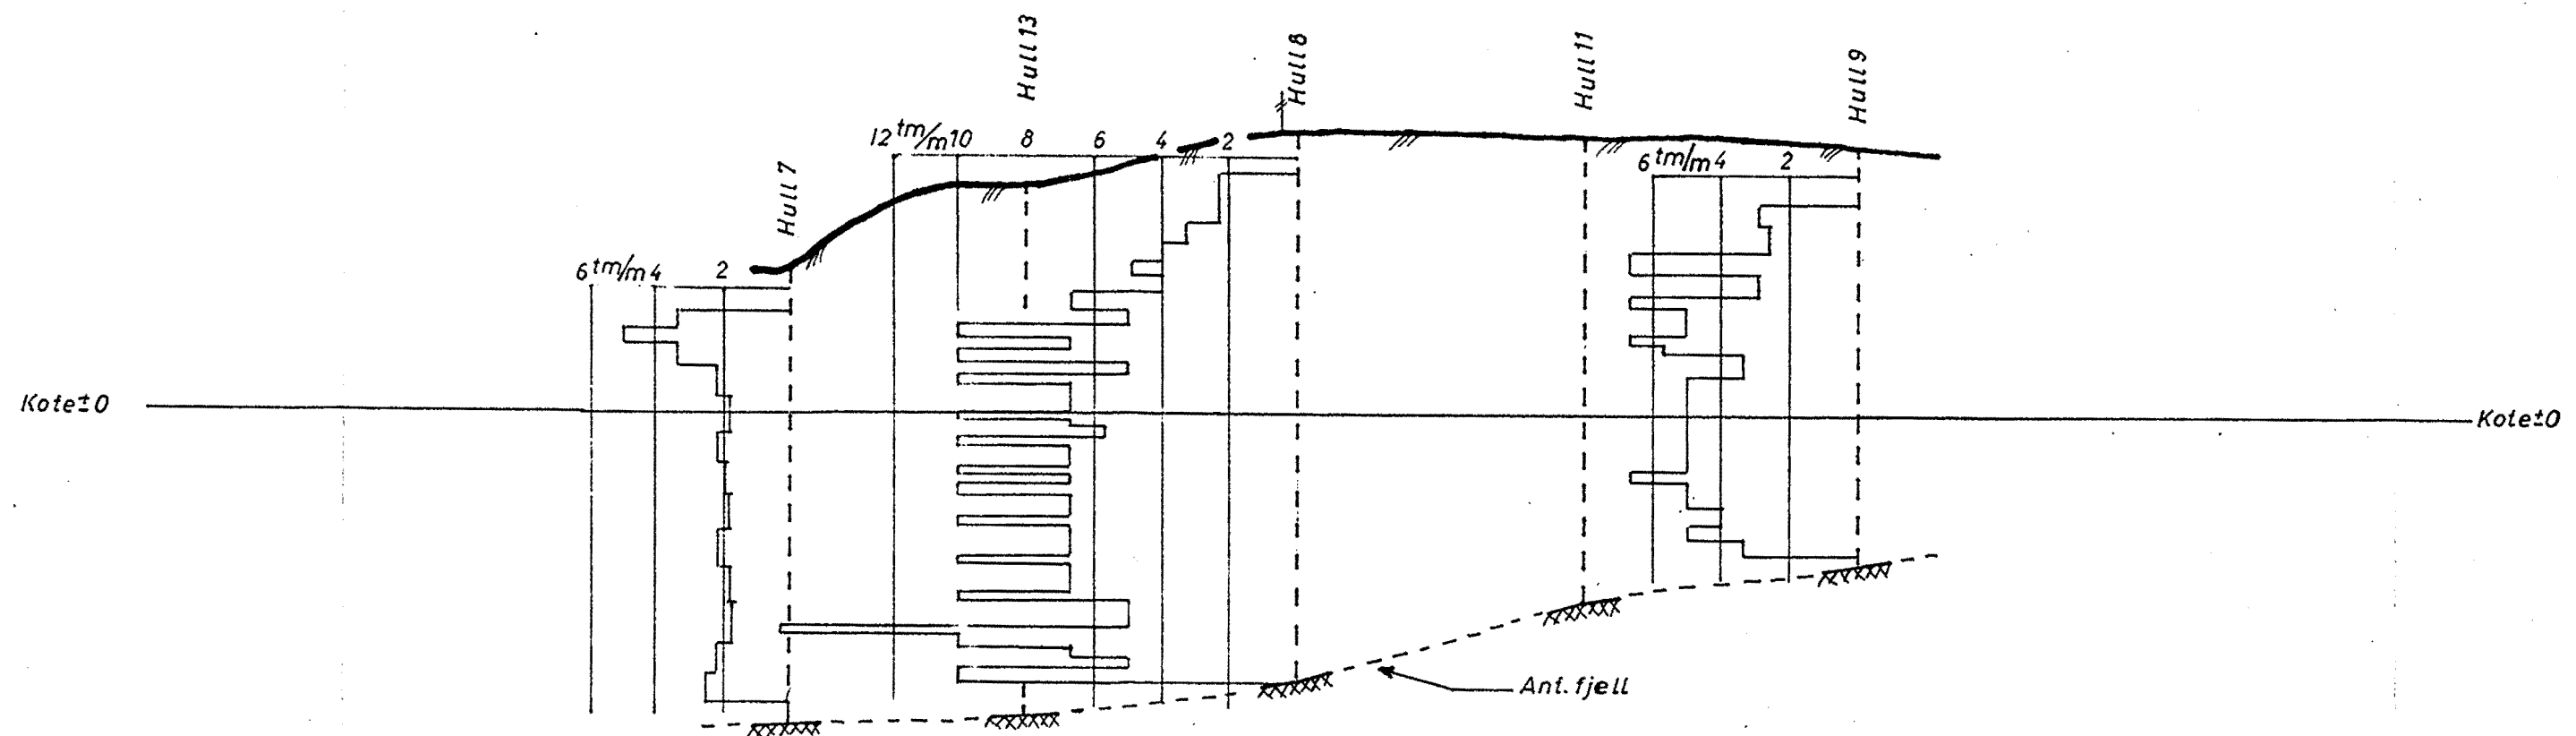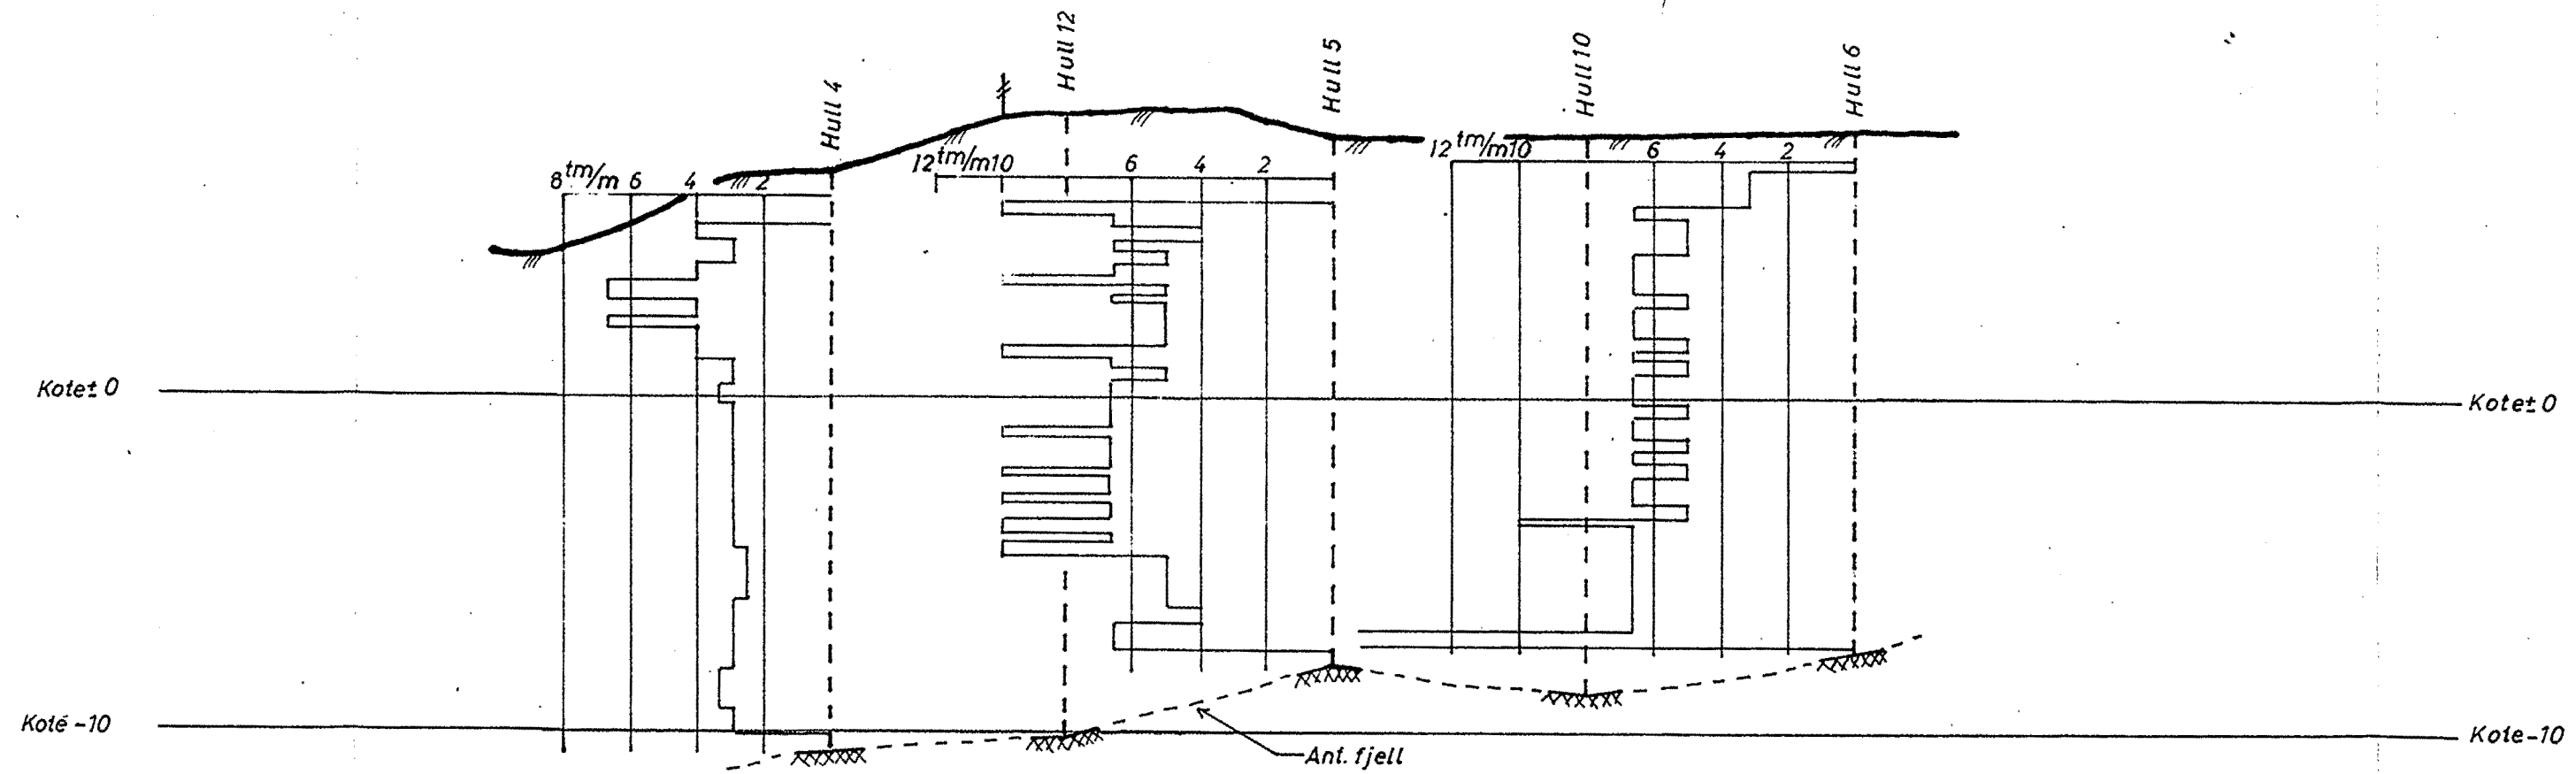


Ramsondering er utført med 75 kg fallodd. Resultatet er angitt som slagarbeid i tm/m Borstal ϕ 33 mm

Oslogt. 22 Östfoldbanen Km 0.700	Målestokk	Borettdag	Feb. 1964
	1:200	Te net	—
Norges Statsbaner - Banedirektøren Geoteknisk kontor Oslo 2914 1964 For oppdr.		Erstatning for:	
		GK 3198.2	
		Erstattet av:	

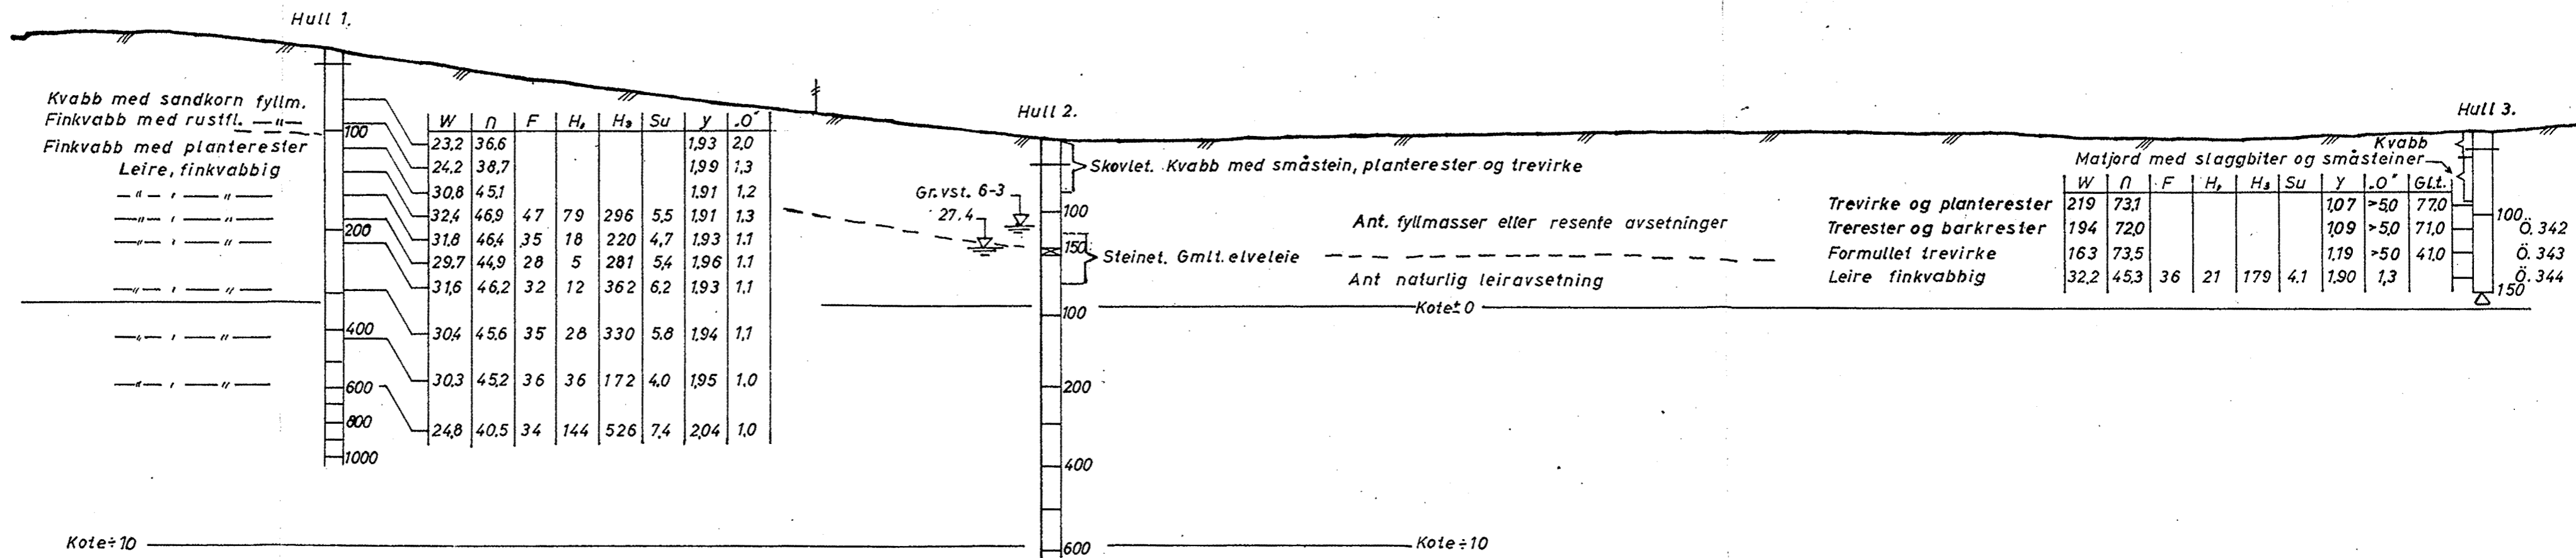

Situasjon M=1:1000

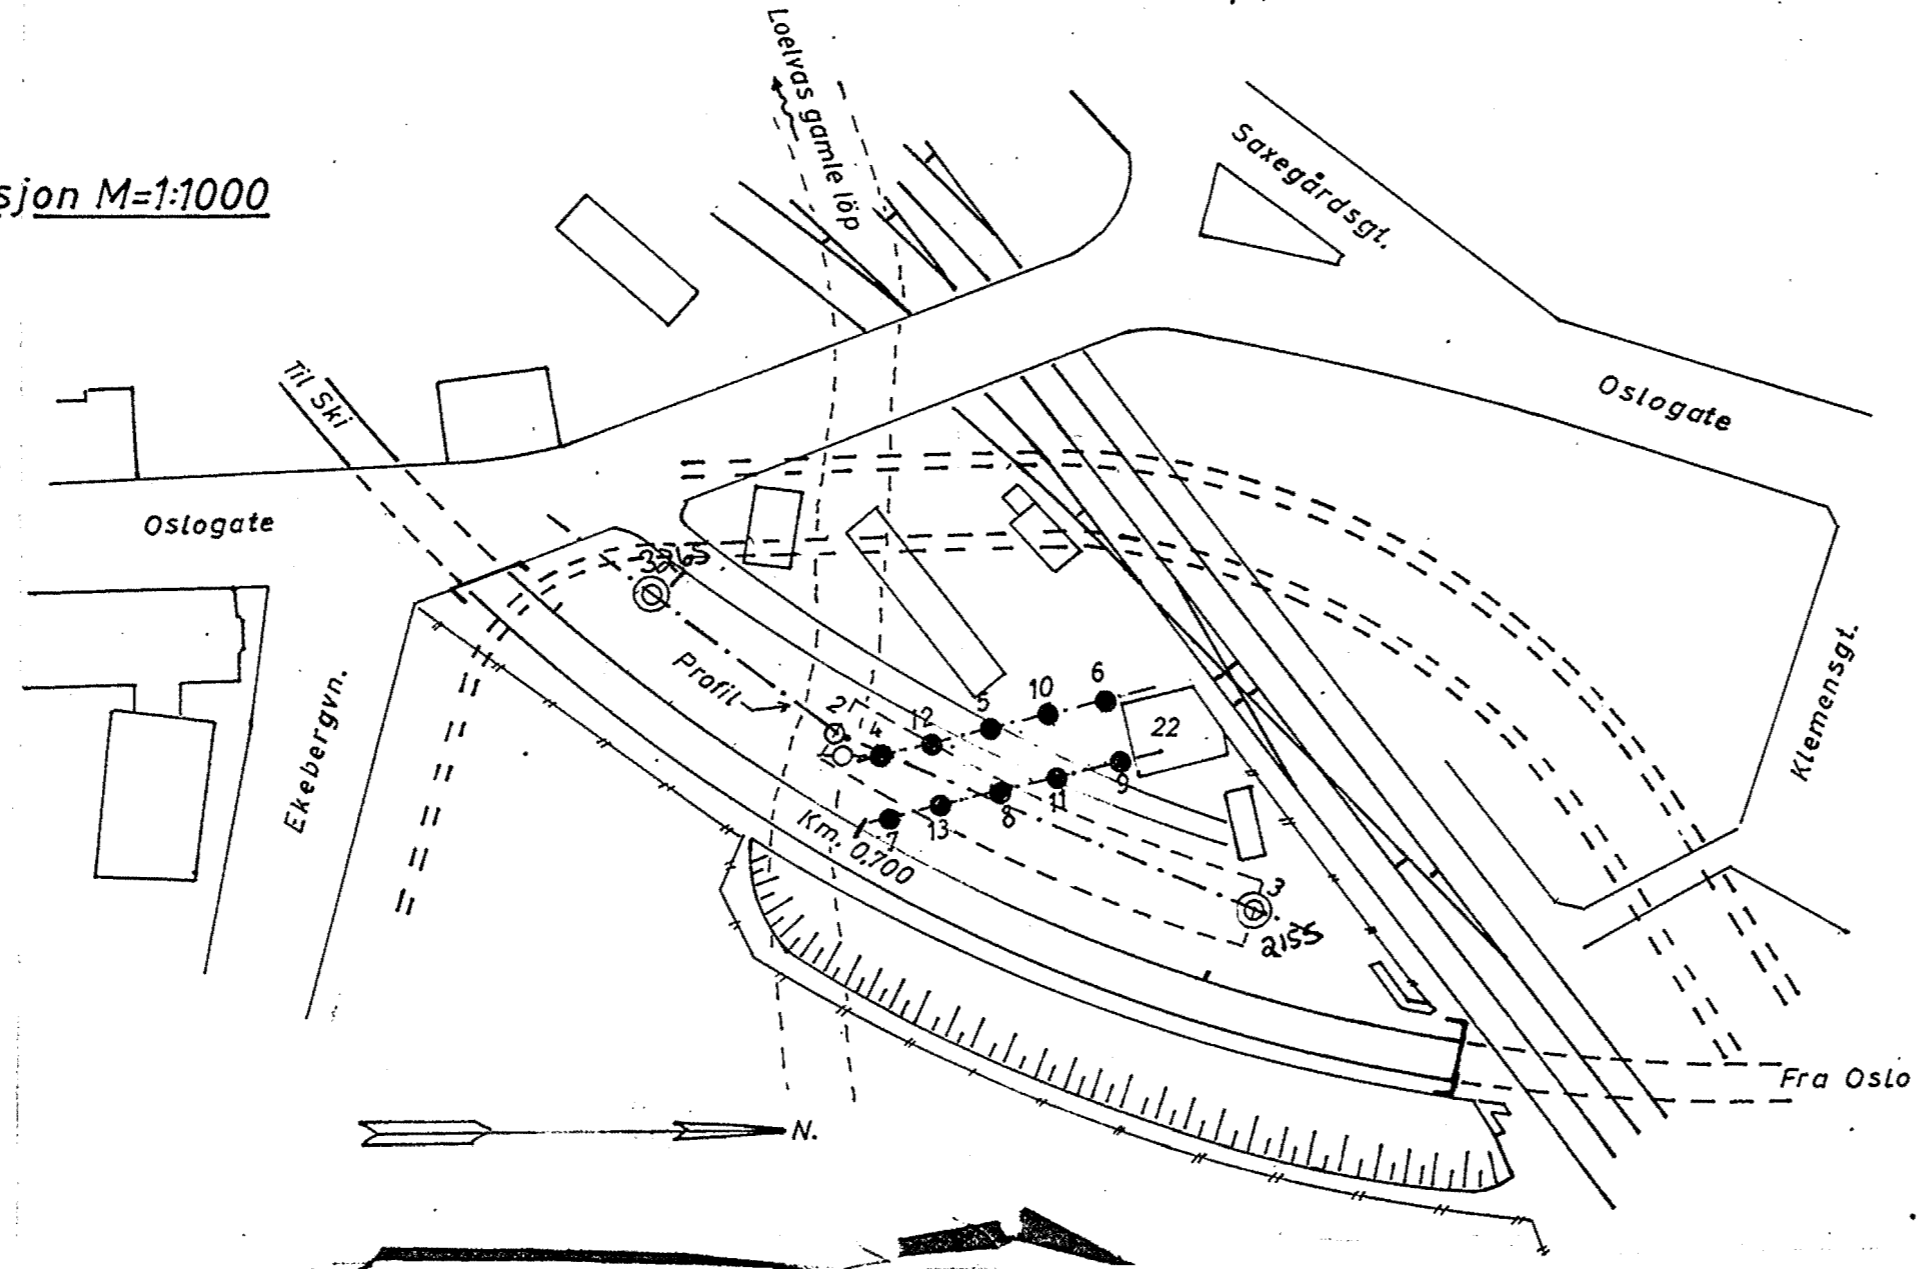

Prøveoverf. Jan 87/anso
I klee beringene

Lab.nr. 10-24/255

SOD2 II + III

Oslogt. 22		Målestokk	Boret QAA	Jan. 1964
Östfoldbanen Km 0.700		1:200	Tegnet	---
		1:1000	H. H. H.	
Norges Statsbaner - Banedirektøren		Erstatning for:		
Gasteknisk kontor		GK 3198,1		
Oslo 2914 1964 For 0.anso		Erstattet av:		
H. H. H.				