


SODI-2 / SOE1-3

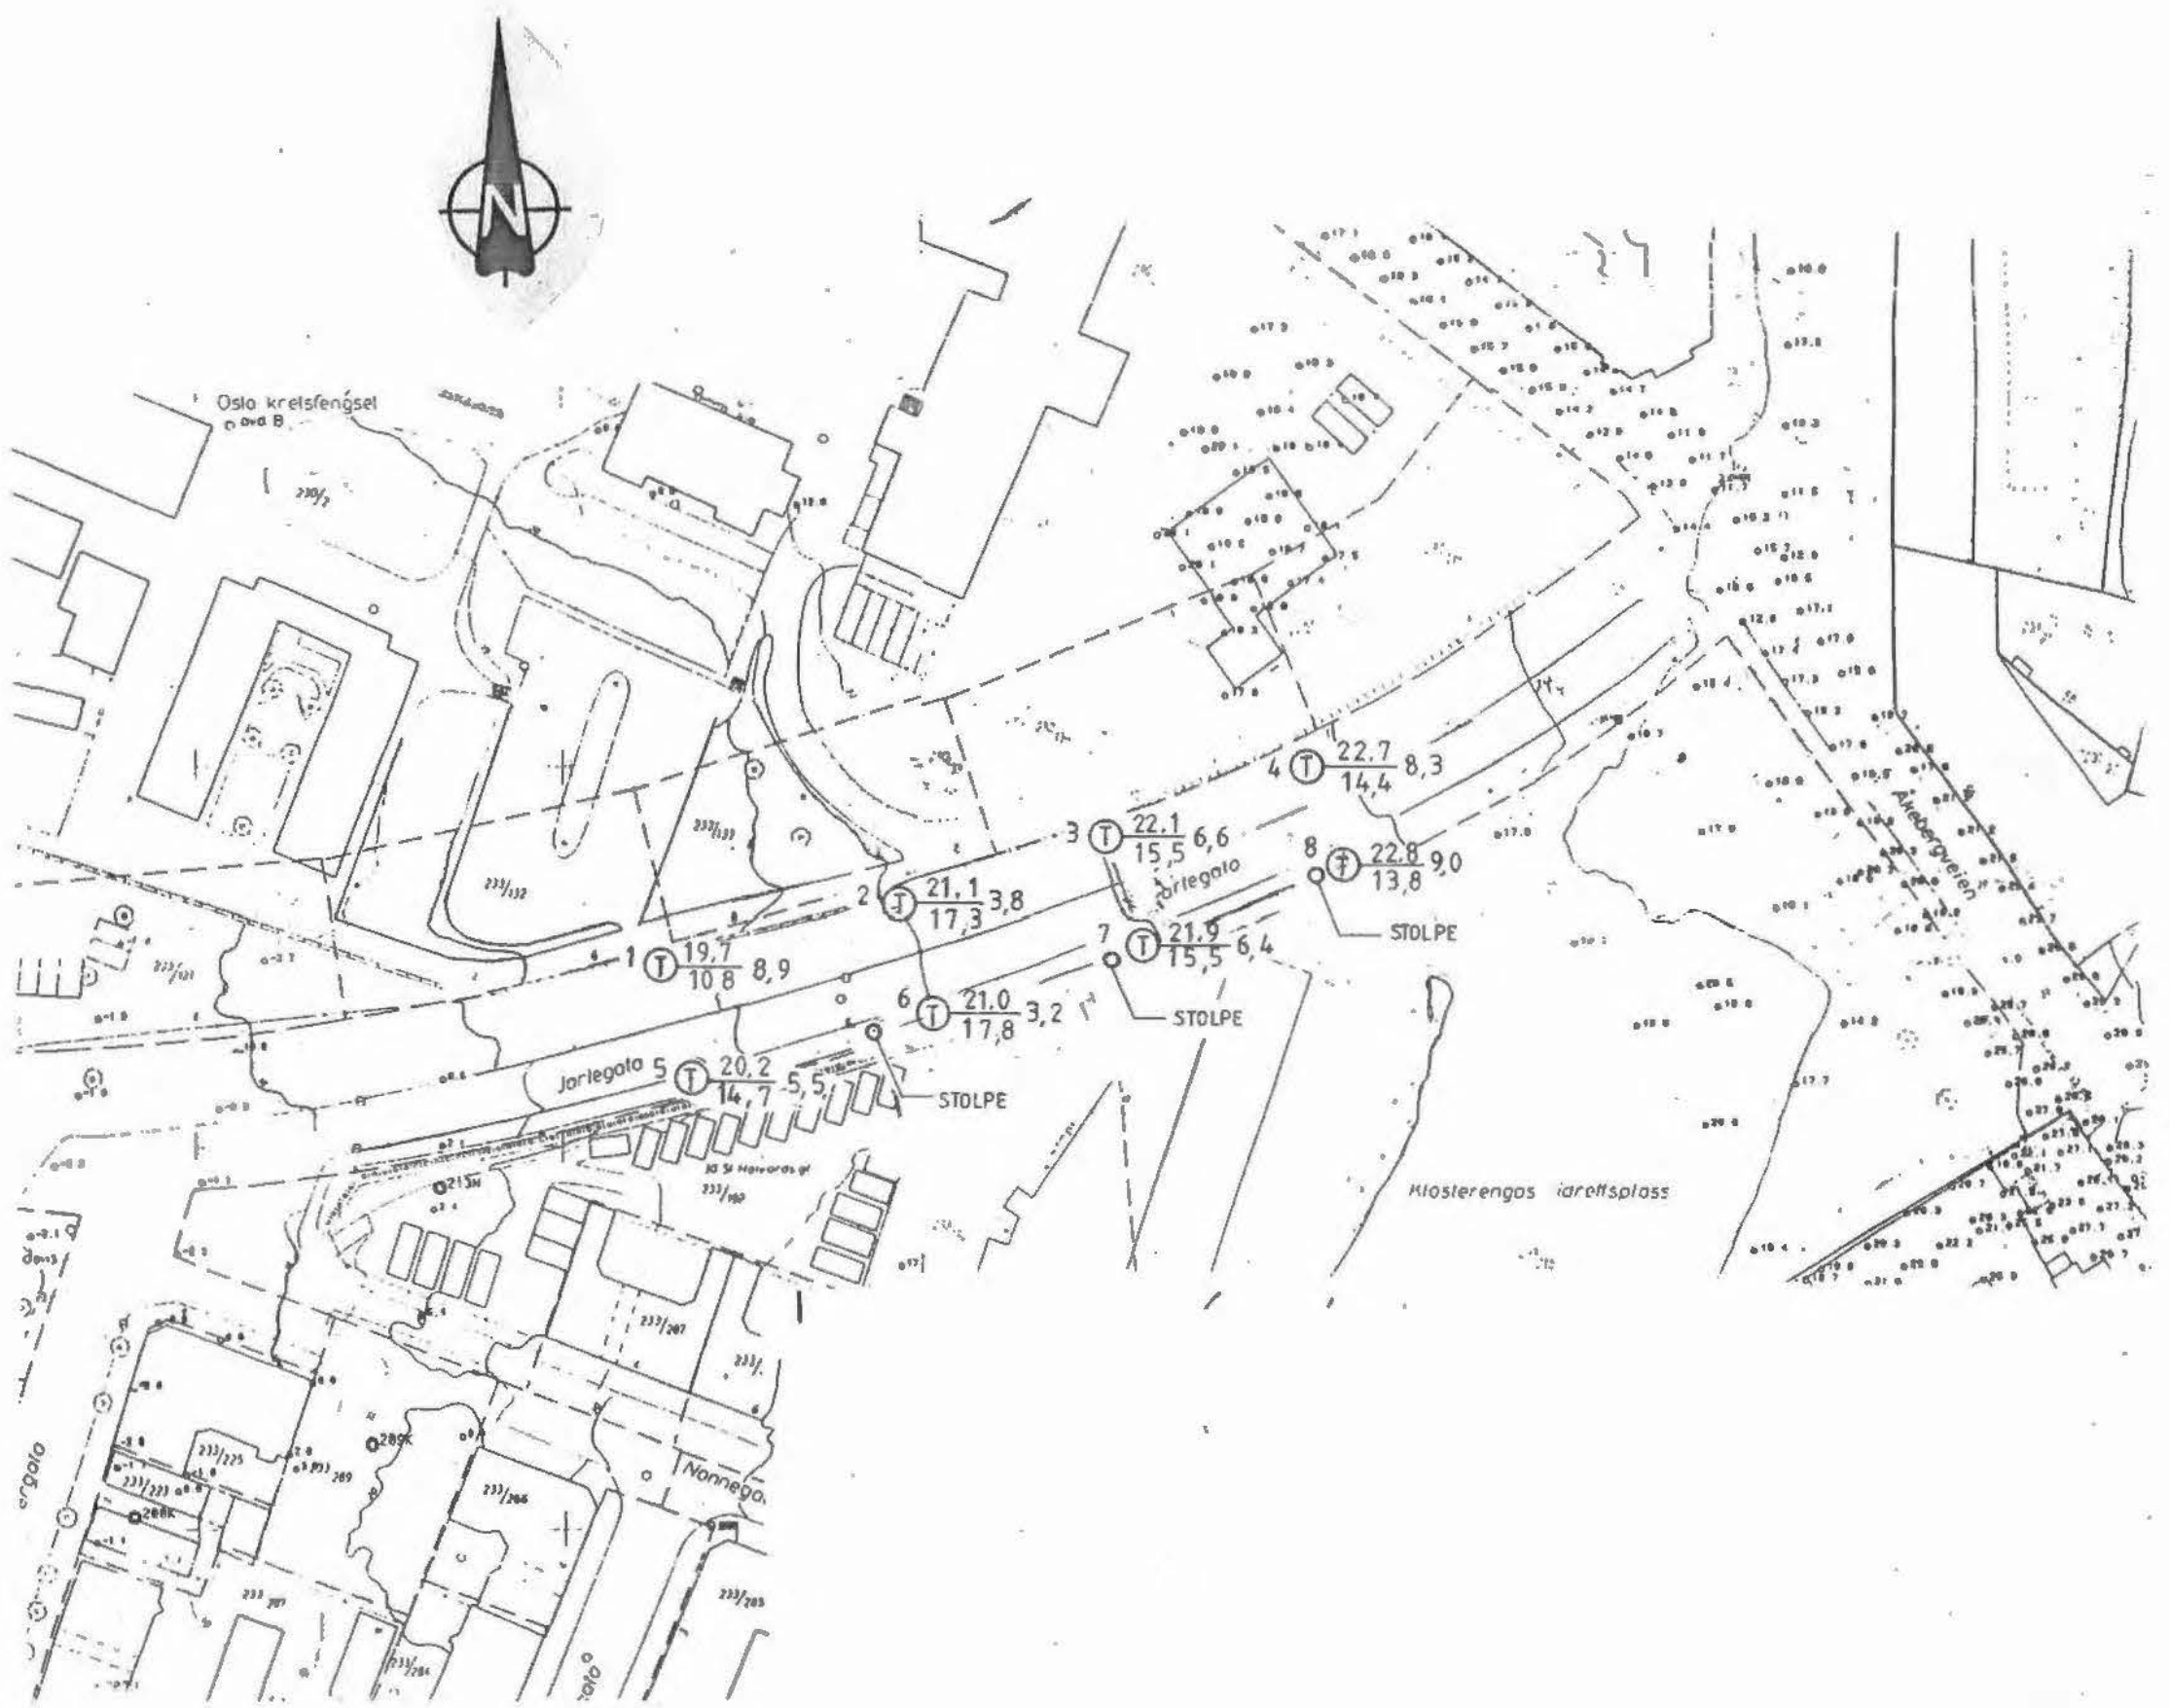

- DREIESONDERING      ⚙ FJELLKONTROLLBORING      ⊙ PRØVESERIE      + VINGEBORING
- ENKEL SONDERING      ⊕ KJERNEBORING      □ PRØVEGROP      ⊖ PORETRYKKMÅLING
- ▼ RAMSONDERING      ⚡ TRYKKDREIESONDERING      ▽ TRYKKSONDERING

BORHULL NR. TERRENG (BUNN) KOTE BORET DYBDE + (BORET I FJELL)  
ANTATT FJELLKOTE

BORBOK NR. 13355      LAB. BOK NR.

\* ARTGRUNNLAG:

L1GANGSPUNKT FOR NIVELLEMENT:

REV.	REVISJONEN GJELDER	SIGN.	DATO
	<b>BORPLAN</b>	MÅLESTOKK	TEGNET
		1:1000	LEK KONT. <i>[Signature]</i>
	NSB TUNNEL GAMLEBYEN JARLEGATA	ERST. FOR.	DATO 22.2.96.
	<b>NOTEBY</b> NORSK TEKNISK BYGGEKONTROLL AS	OPPDRAK NR. <b>60148</b>	TEGN. NR. <b>1</b>
		REV.	