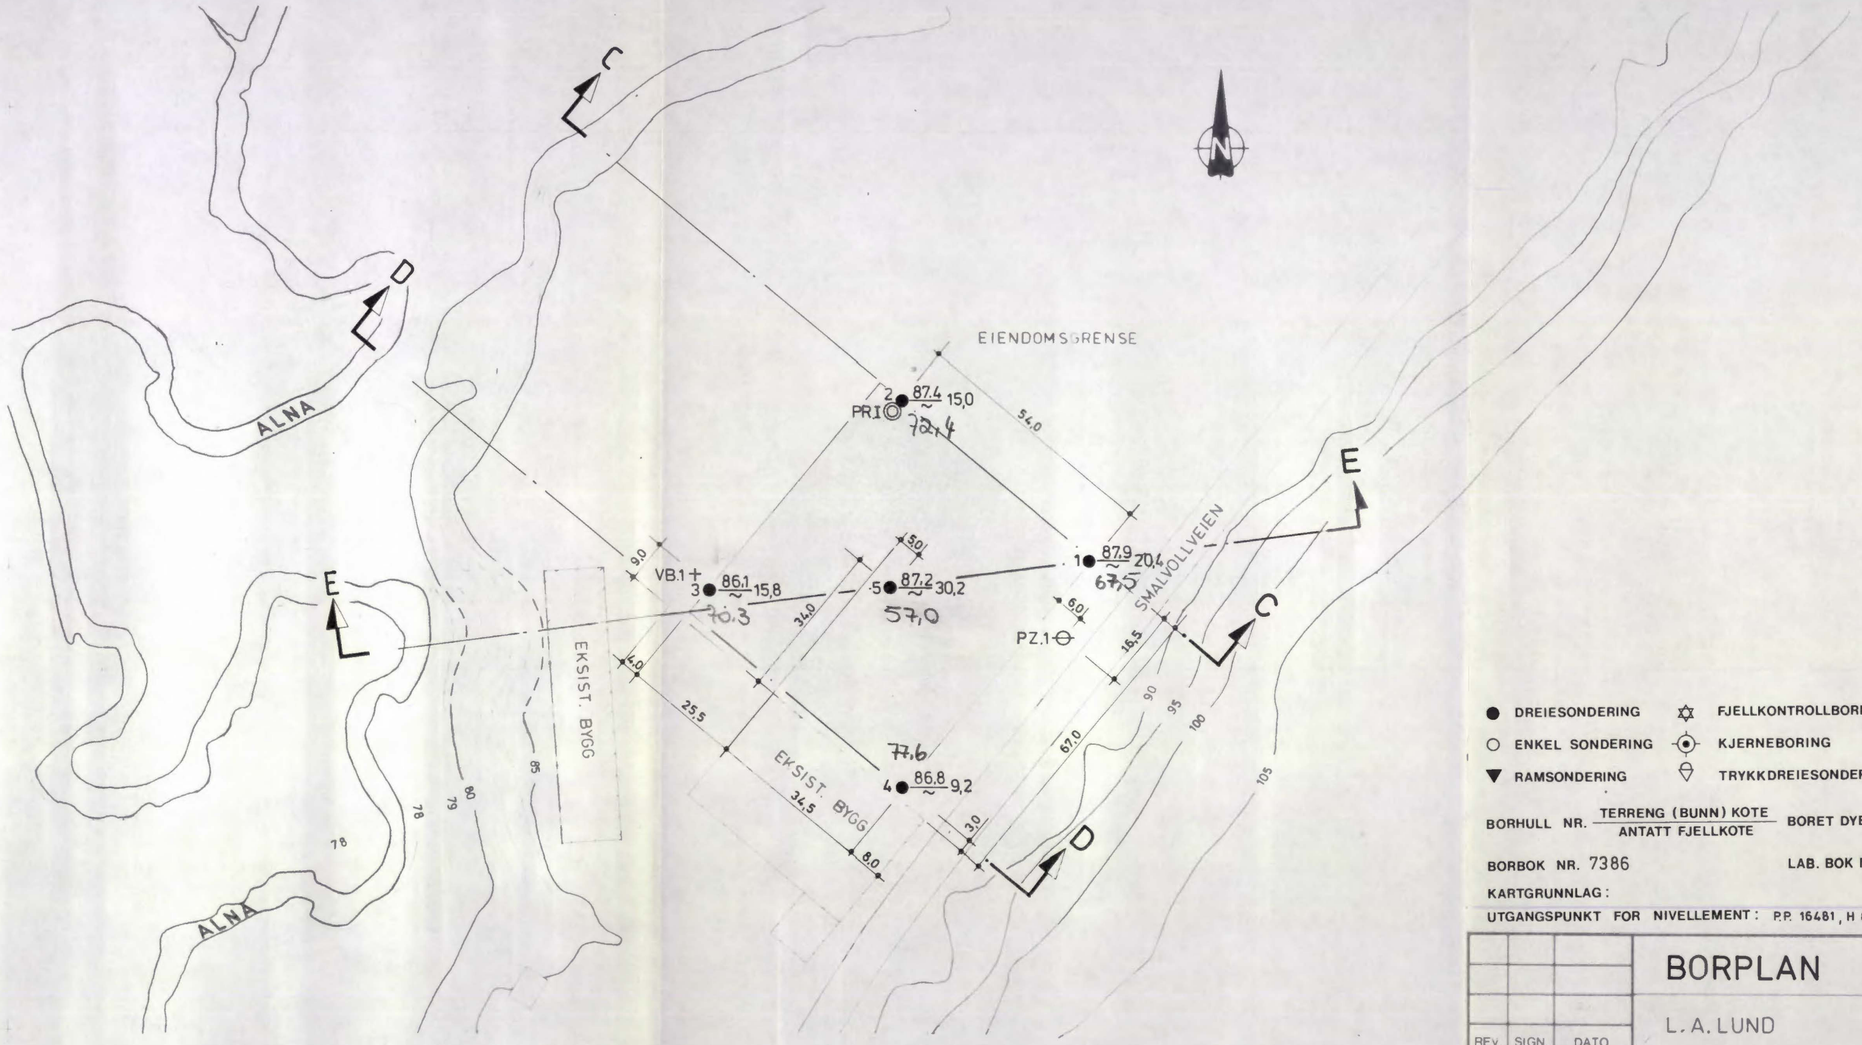

● DREIESONDERING ✡ FJELLKONTROLLBORING ◎ PRØVESERIE + VINGEBORING

○ ENKEL SONDERING ⊙ KJERNEBORING □ PRØVEGROP ⊖ PORETRYKKMÅLING

▼ RAMSONDERING ⊖ TRYKKDREIESONDERING ▽ TRYKKSONDERING

BORHULL NR. $\frac{\text{TERRENG (BUNN) KOTE}}{\text{ANTATT FJELLKOTE}}$ BORET DYBDE + (BORET I FJELL)

BORBOK NR. 7386 LAB. BOK NR. 1277

KARTGRUNNLAG:

UTGANGSPUNKT FOR NIVELLEMENT: P.P. 16481, H 87,101 No 12

REV	SIGN	DATO

TEGNET

KONTR B.C.

MÅL 1: 1000

DATO 79 81

BORPLAN

L. A. LUND

SMALVOLLVEIEN 32 - 34

NOTEBY
NORSK TEKNISK BYGGEKONTROLL A.S

SAK. NR	TEGN. NR.	REV.
17891	1	

A.S TØRRKOPI #10182 Noteby A/S 17891