


329N

327N

328N

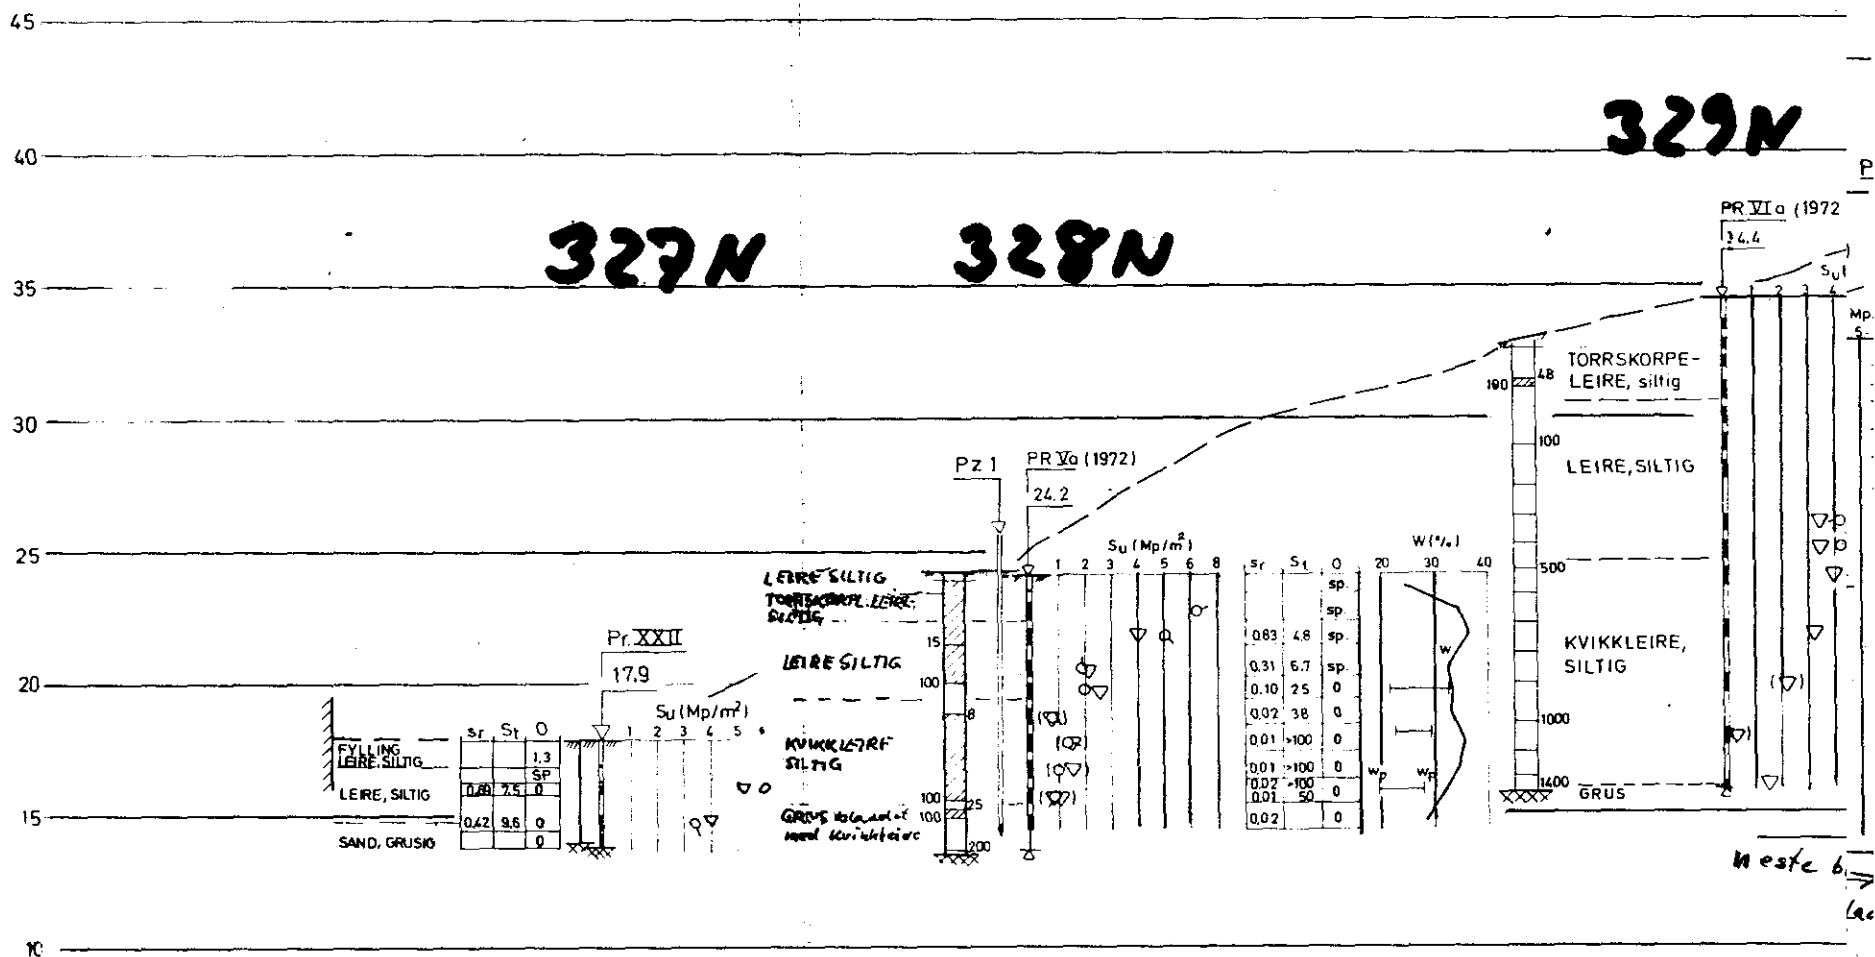

NOTER By SG 78-4 b.1
(1972) Profil L-L

SO: FR III



Profil L - L

329 N

330 N

331 N

326 N Profil B-B

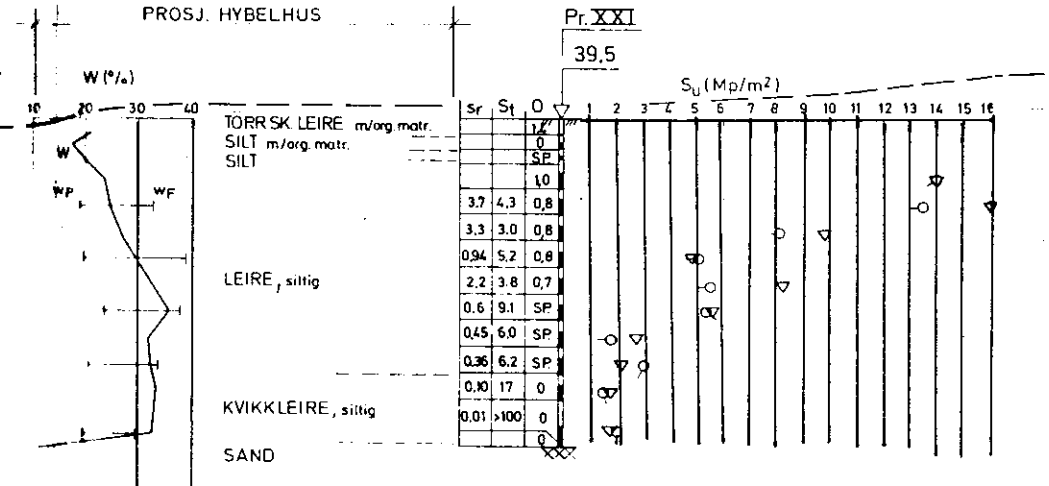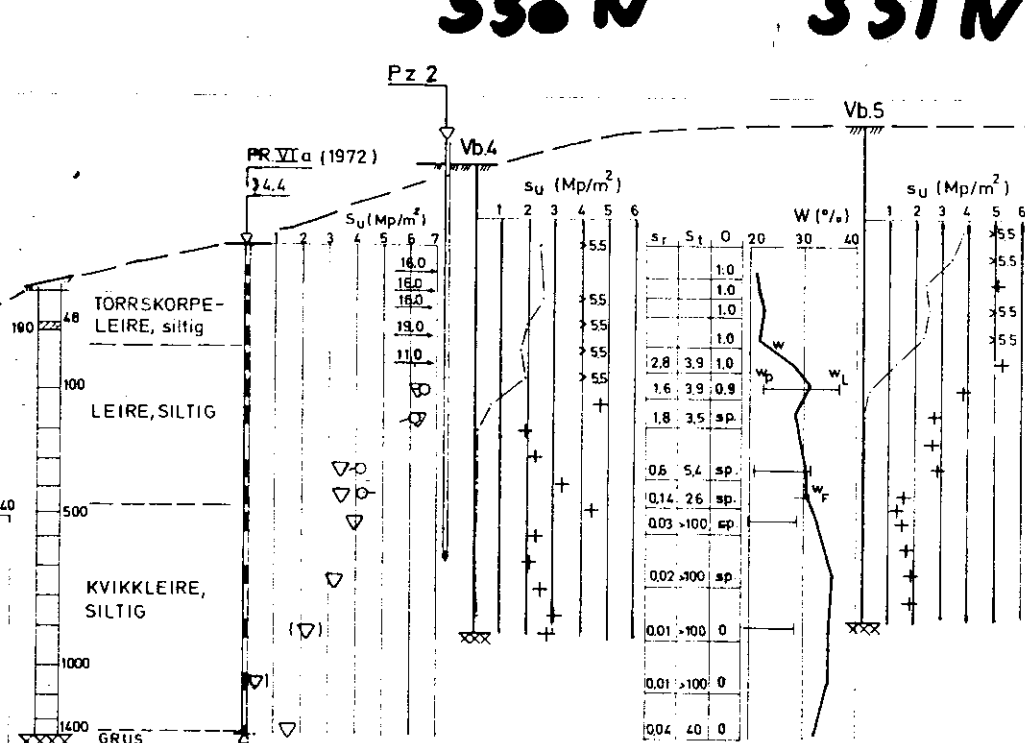

Denne tegning er vår eiendom 20 skal ikke leveres tredje mann uten vårt samtykke. Vårt firma overtar intet ansvar for mulige feil eller for de konklusjoner som trekkes på grunnlag av tegningen.

| | | | | | |
|----------------------------------|------------------------------|--------|---------------|--------------|--------------|
| b | Supp. boringer | 1/3-72 | | | |
| a | Korrigering av terrengprofil | 2/8-70 | 1 | | |
| Bokst. | Forandring | Dato | Bokst. | Forandring | Dato |
| KVÆRNER BRUG A/S | | | Målestokk | Tegn. Φ | Dato 26-5-70 |
| ENEBAKKVEIEN 71-SIKRINGSARBEIDER | | | 1:200 | Rev. Lek | 1.3.72. |
| PROFIL L-L | | | | Kfr. | |
| NORSK TEKNISK BYGGEKONTROLL A/S | | | KB-70313-3004 | | |
| JAN FRIIS | | | 5678-4 b.1 | | |

so = F2 III