


340A

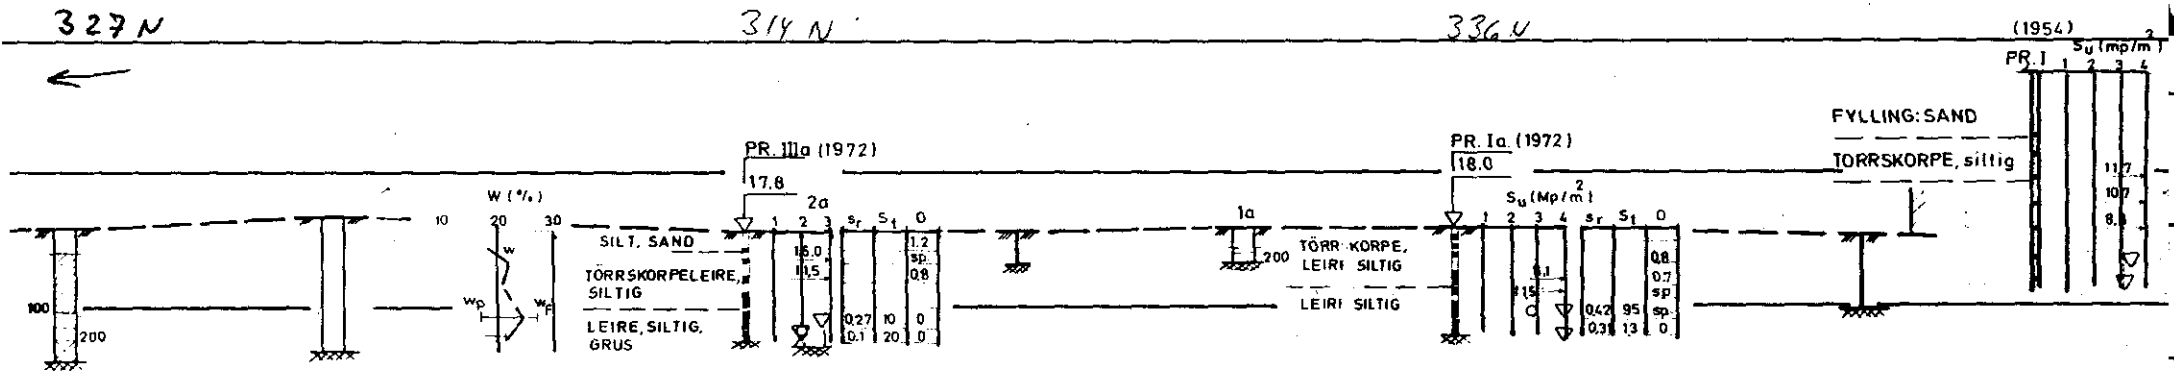

Denne tegning er vår eiendom og skal ikke leveres fra/tilmann uten vårt samtykke. Vær oppmerksom overfor infot ansvar for mulige feil eller for de konklusjoner som trekkes på grunnlag av tegningen.

Bokst	Forandring	Dato	Bokst	Forandring	Dato
KVÆRNER BRUG A/S			Målestokk	Tegn. Løk	Dato
ENEBAKKVEIEN 71 - SIKRINGSARBEIDER			1:200	Trac.	19
PROFIL S-S				Kfr.	1-
			KB - 70 313 - 3011		
NORSK TEKNISK BYGGEKONTROLL A/S			5678-14		
JAN FRIIS					
Thv. Meyersgt. 9, Oslo 5					

SO: F2 III