

Haukelid

3583

31/88


Grorud senter

Parkeringsanlegg

overf. Febr. 93/amo


IV
NO: M9

* 815

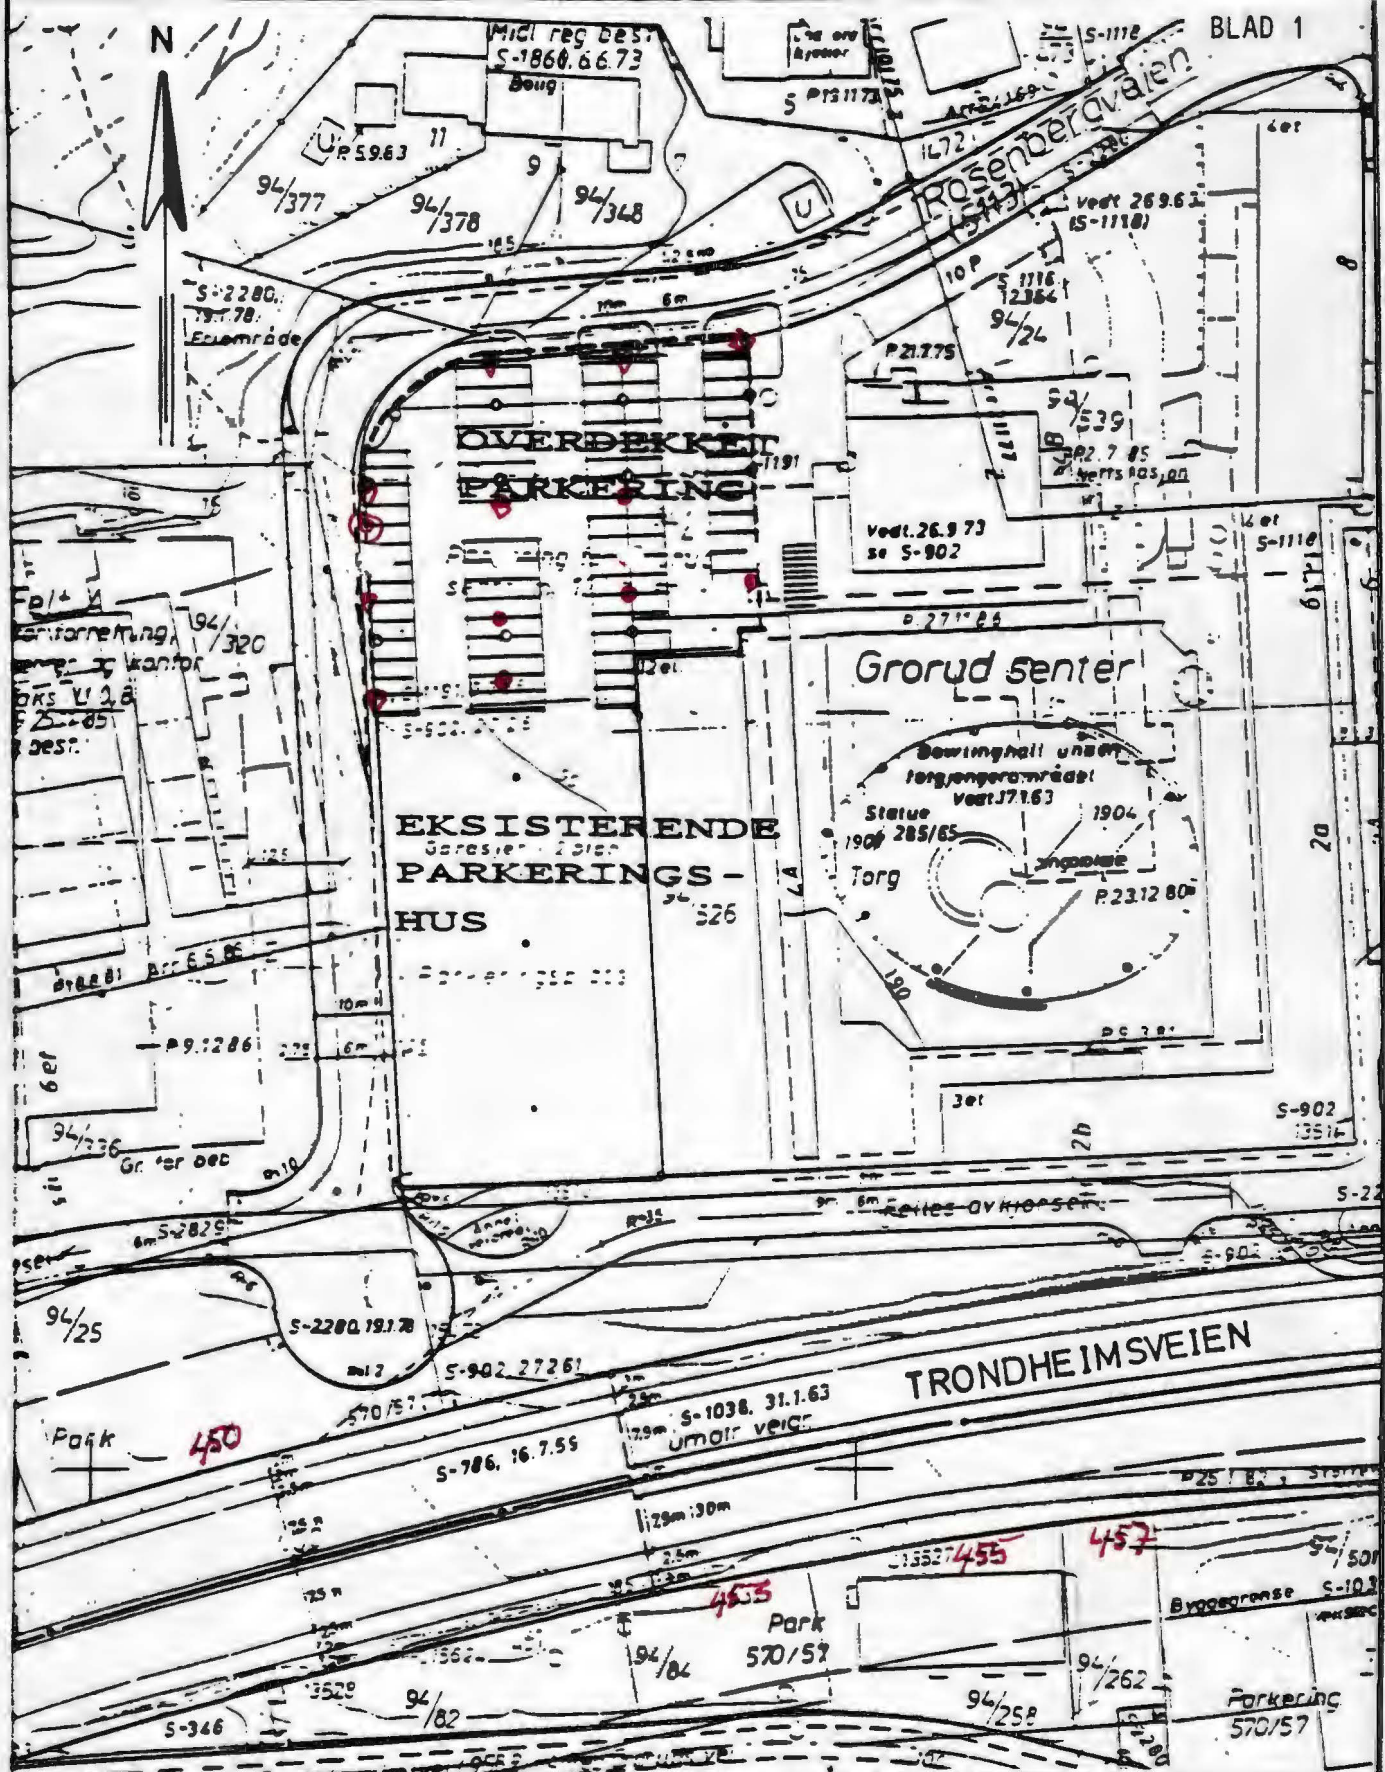

Bergensveien

Dato	Konstr./Tegnet	Godkjent	Målestokk	SITUASJONSPLAN	
Aug. -88			1 : 1000		
GRORUD SENTER, GARASJEANLEGG				Ersatning for:	Ersattet av:
				Ing. firma Haukelid 1/5	
Planlagt:	31/88	Beregning:	NO: M9 IV		

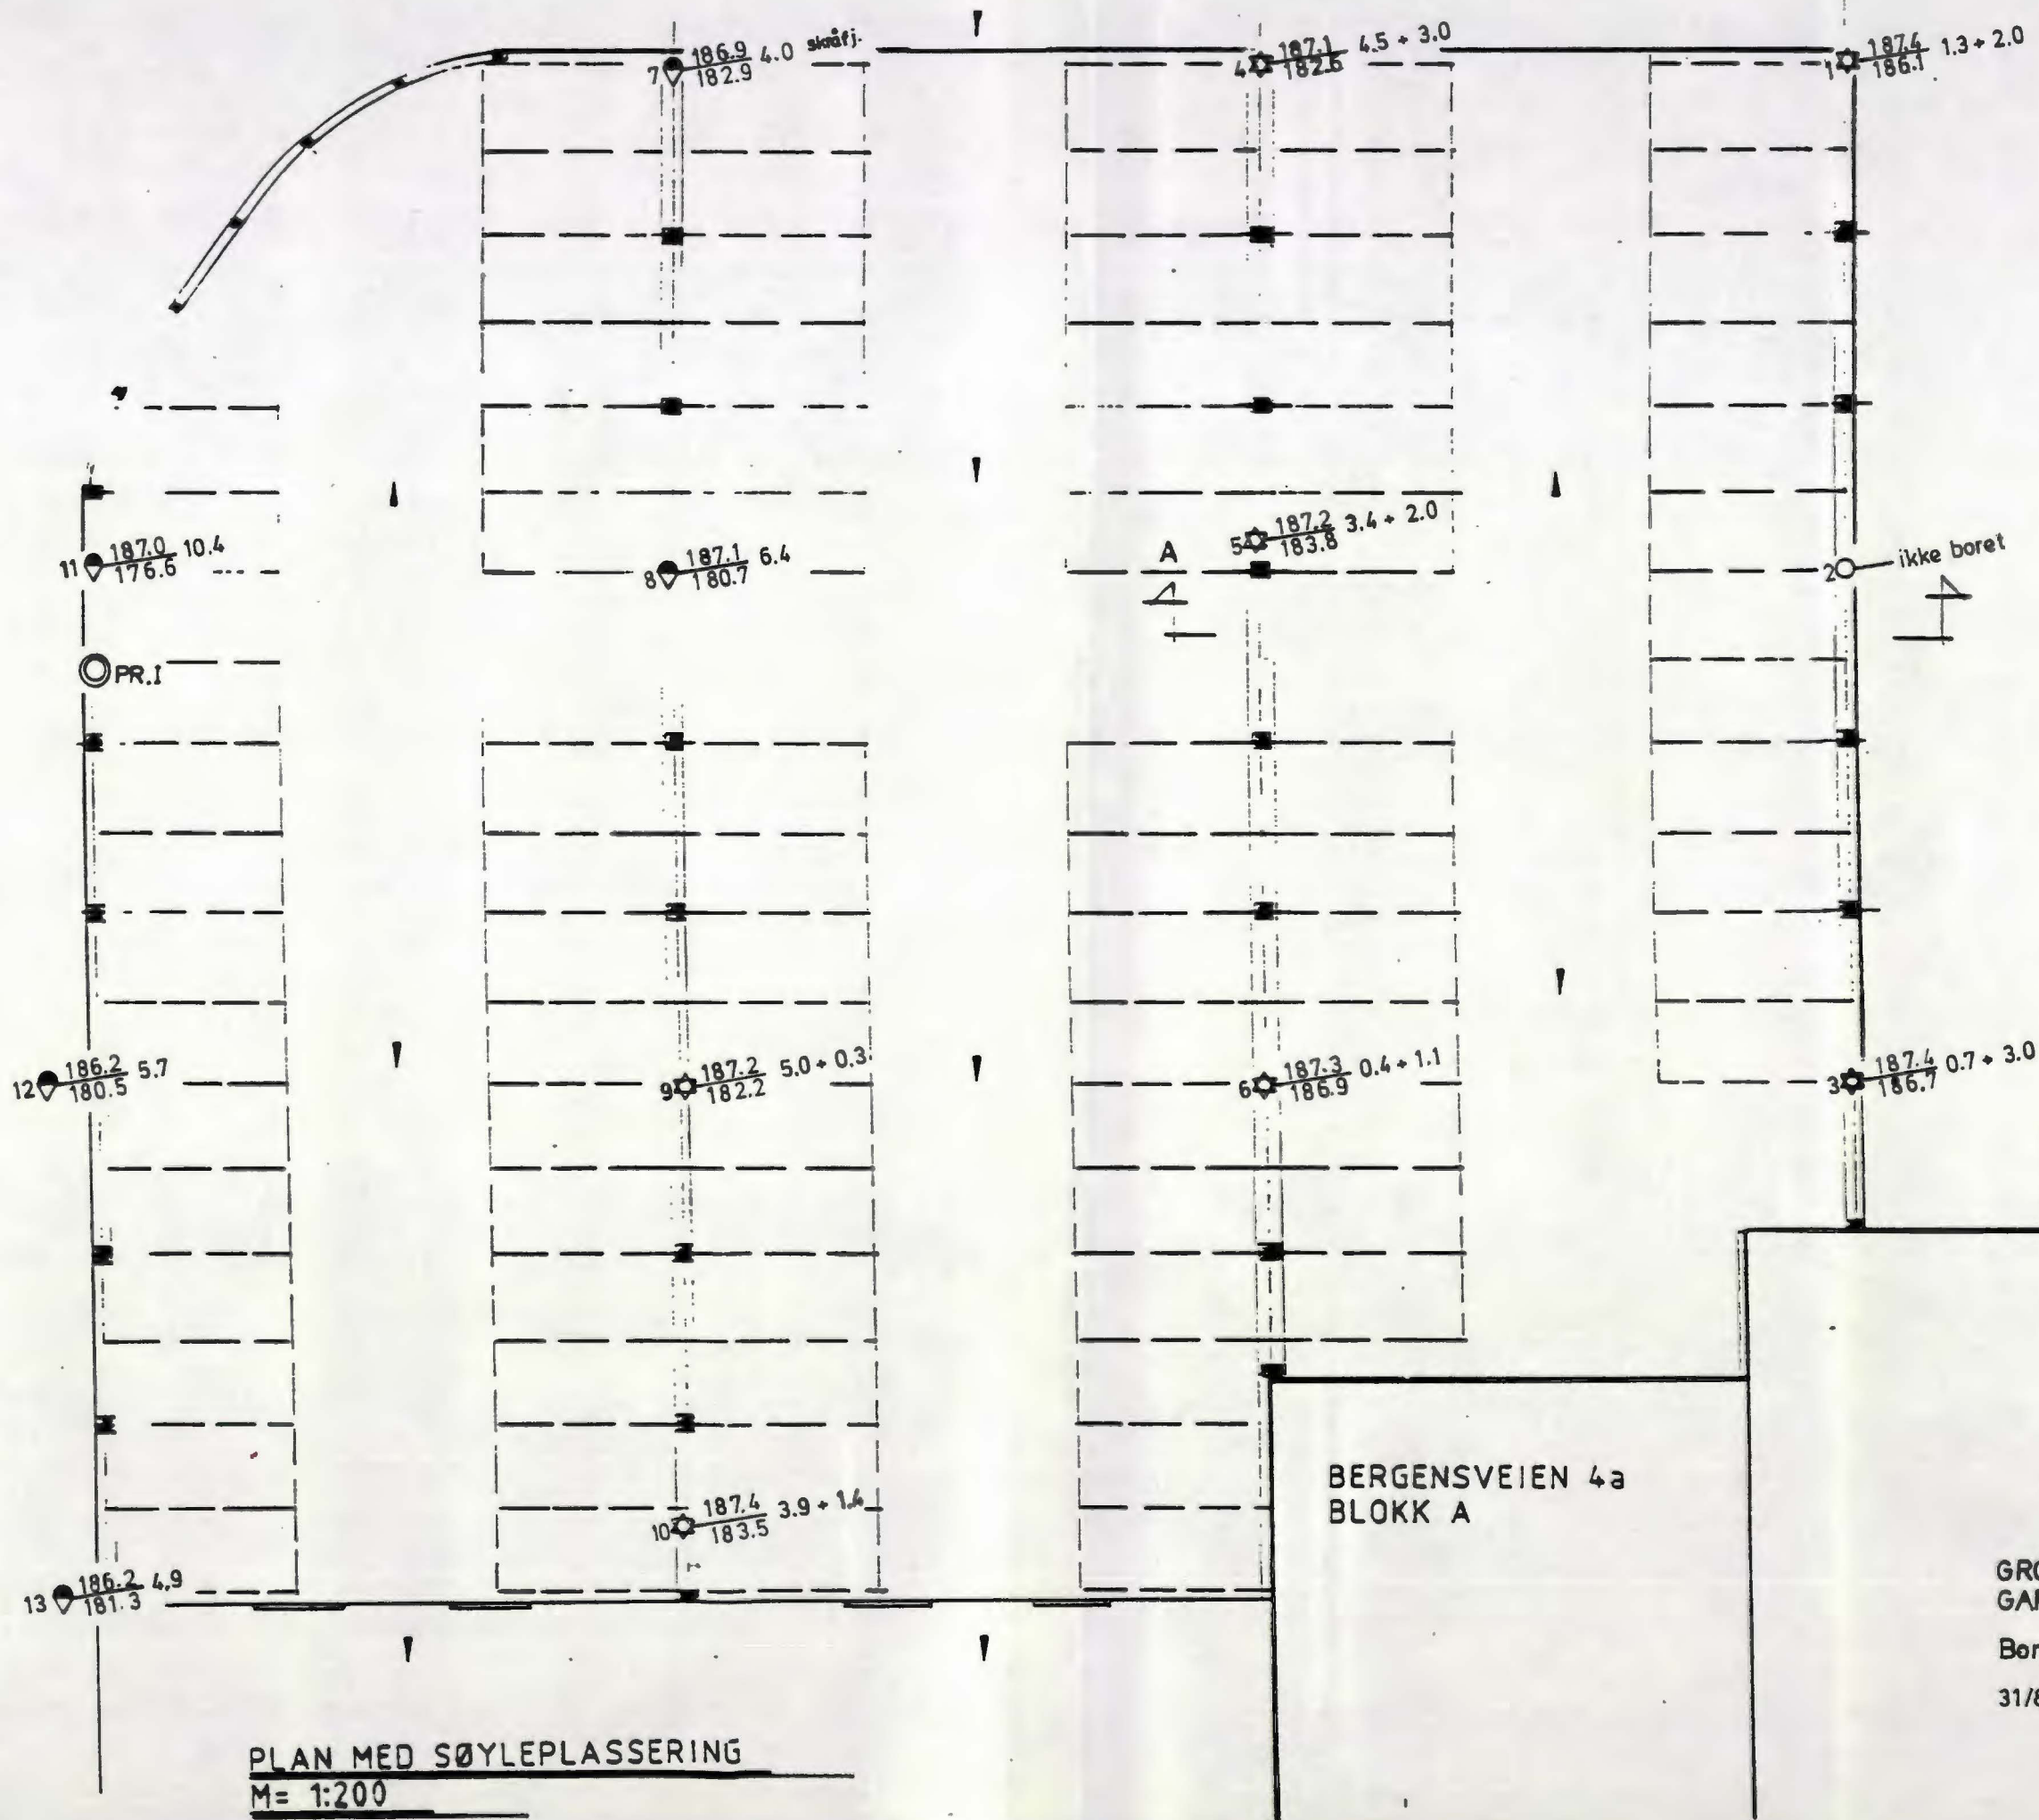

BERGENSVEIEN 4a
BLOKK. B


BERGENSVEIEN 4a
BLOKK A

GRORUD SENTER
GARASJEANLEGG

Borplan 1: 200

31/88 9.8.88. OM

PLAN MED SØYLEPLASSERING
M= 1:200

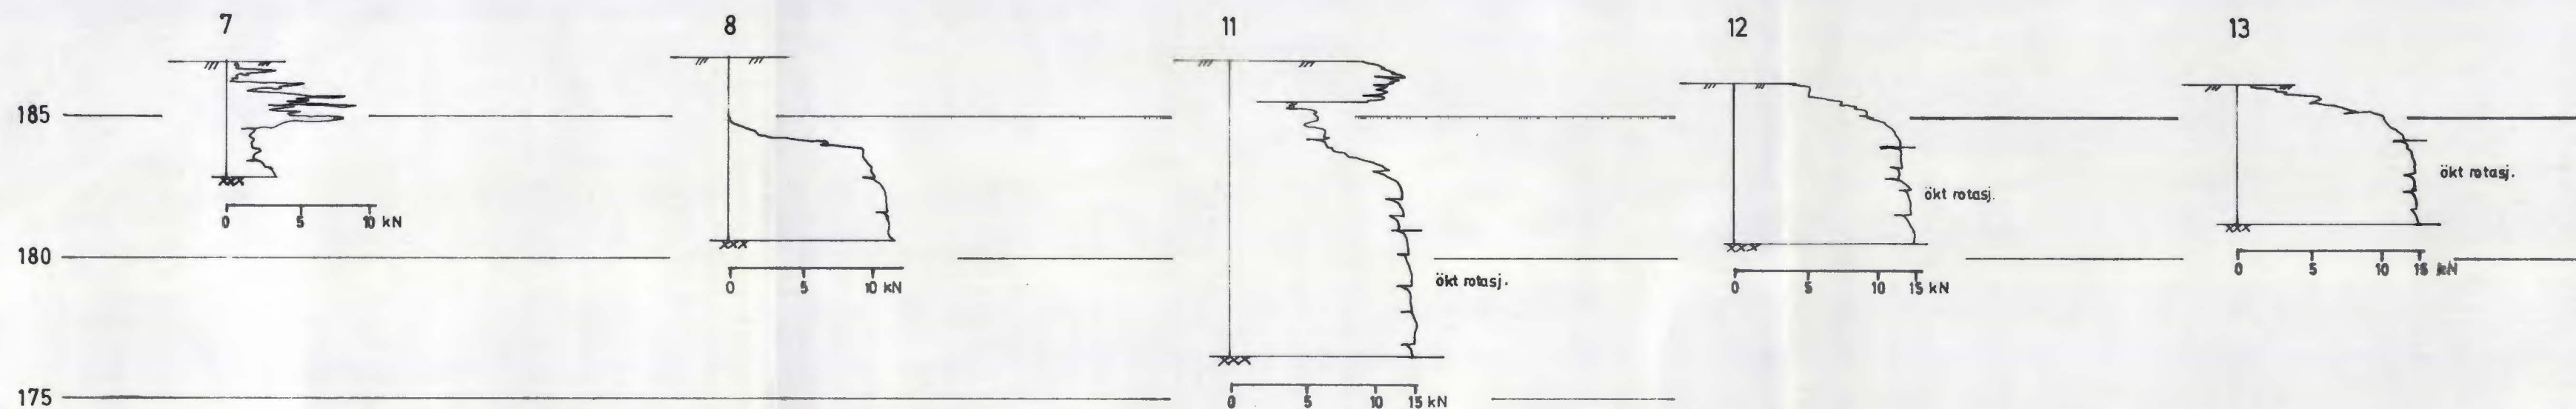

REV.	INDEKS		
GRORUD SENTER, GARASJEANLEGG		1. 8. 88.	O.M.
OPPDRAKSGIVER:	MÅLSTOKK	TEGNET	SIGN.
Bordiagrammer	1 : 200	GODKJENT	
Ingeniørfirmaet HAUKELID A/S Rådgivende ingeniører i geoteknikk Grinidammen 10, 1343 Eiksmark		ERSTATNING FOR: TEGN. NR.: 3583-1 ARB. NR.: 31/88	