

SO,E:13

**OSLO KOMMUNE**  
DEN GEOTEKNISKE KONSULENT

**RAPPORT OVER:**

Kloakktunnel Bekkelaget - Ljan.

R - 297 - 59.

14. oktober 1960.

SO.E13

**FWO/KV.**

**Vann og kloakkvesenet,  
Trondheimsvei.5.**

**Vår ref: R - 297 - 59.**

**Kloakktunnel Bekkelaget - Ljan.**


**Herved oversendes resultatene av grunnboringer for kloakktunnel  
Bekkelaget - Ljan.**

**Oslo den 14. oktober 1960.  
Den geotekniske konsulent.**

**F. W. Opsal.**

**Vedlegg: 3 kopier av bilag 1.**

Tilhører Undergrunnskartverket  
Målt og tegnet 194/633

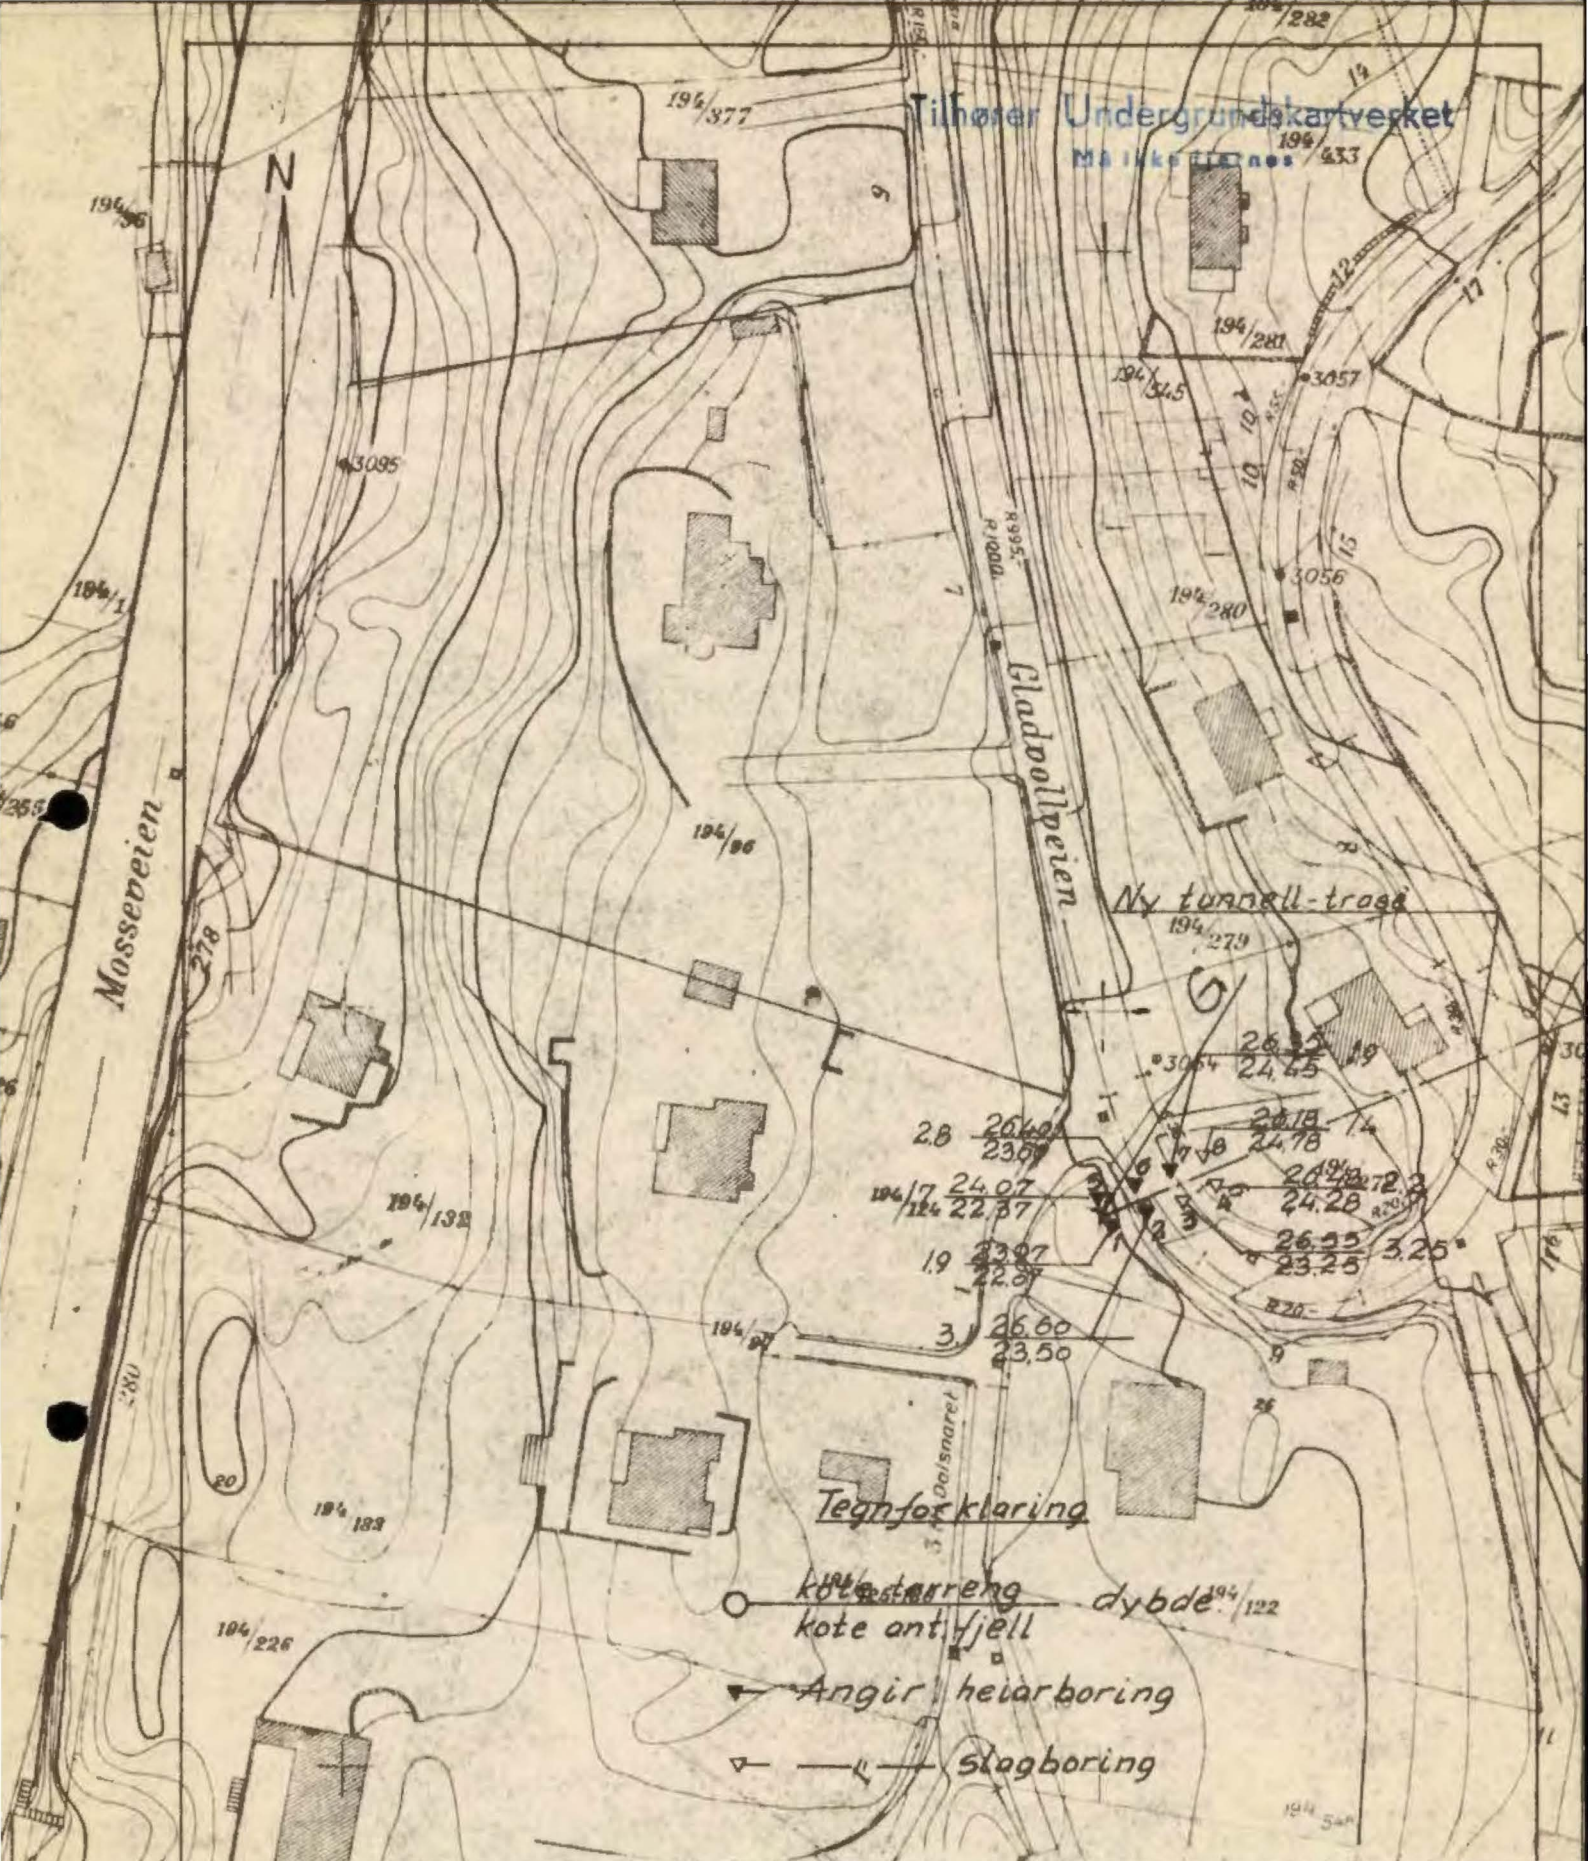

Kloakktunnel Bekkelaget-Ljan		Målestokk	Tegn. 16-9-63 H.
Situasjons- og borplan		1:1000	Trac.
Oslo kommune		R-297-59	
DEN GEOTEKNISKE KONSULENT		- bilag 7	
		SOE/3	



101	22.10	250
102	23.93	0
103	23.05	0.75
104	23.24	6.65
105	22.95	6.70
106	22.95	6.70
107	23.05	4.10
108	23.68	9.20
109	24.79	2.10
110	25.48	2.00
111	26.78	0.30
112	23.50	0
113	25.55	0
114	24.40	23.58 7.40
115	23.23	8.40
116	23.27	6.40
117	23.39	3.40
118	0	0
119	25.20	1.10
120	26.17	1.30
121	27.76	1.50
122	29.46	1.10
123	0	0
124	27.79	0
125	23.79	0
126	24.08	11.70
127	23.72	5.50
128	23.74	2.50
129	24.55	2.75
130	25.77	1.10
131	0	0
132	0	0
133	30.08	1.55
134	28.04	28.84
135	27.63	0
136	24.11	15.75
137	24.25	13.30
138	24.32	9.45
139	24.25	2.65
140	24.4	2.10
141	25.51	1.40
142	0	0
143	30.81	0
144	0	0
145	28.41	0
146	25.51	0
147	24.35	12.30
148	24.16	2.35
149	24.98	0.65
150	25.58	0.55
151	27.36	0
152	28.56	0
153	0	0
154	30.27	0
155	30.24	0
156	28.10	0
157	24.80	8.15
158	24.48	7.40
159	24.90	1.25
160	25.80	0.20
161	26.85	0
162	28.75	0
163	28.75	0
164	30.34	0
165	31.86	0
166	35.05	0

229	39.51	2.90
230	37.00	3.05
231	34.57	1.80
232	32.37	1.60
233	30.05	1.35
234	26.83	1.70
235	25.59	3.40
236	39.51	4.30
237	37.76	2.25
238	37.72	2.05
239	37.46	1.85
240	35.19	0.95
241	32.40	0
242	28.66	0.70
243	24.93	2.25
244	23.64	5.85
245	22.19	3.40
246	21.52	2.10
247	22.78	6.90
248	22.59	1.50
249	22.65	24.00
250	39.92	3.60
251	36.32	2.01
252	35.27	4.20
253	35.68	2.05
254	35.47	2.00
255	34.24	0
256	30.83	0
257	27.59	3.25
258	25.18	0.80
259	25.23	1.60
260	23.31	1.45
261	21.86	0
262	23.03	4.60
263	18.43	0
264	37.20	4.70
265	37.49	1.75

Tegnforklaring:

Palnc. Kote terrang  
Kote ant. Bjell eller fast lag Borden

M=1:500

Tegnforklaring:

Palnc. Kote terrang  
Kote ant. Bjell eller fast lag Borden

Tall i parentes: Ikke fjell.

M=1:500

Kloakk tunnel Bekkelaget-Ljan		Målestokk 1:1000	Tegn. 7/10-60 TF
Oversikt		1:500	Trac.
Oslo kommune		R-297-59	
DEN GEOTEKNISKE KONSULENT		- bilag 4	