

*NV: A5 IV

1559


Ivar Asensvei 1



VILLA FOR HR. DIREKTØR HAUG.
Gnr. 39. B.nr. 220. Parsell 1^a av Vinderen.

B/. 1559.

Boringskisse
1:100

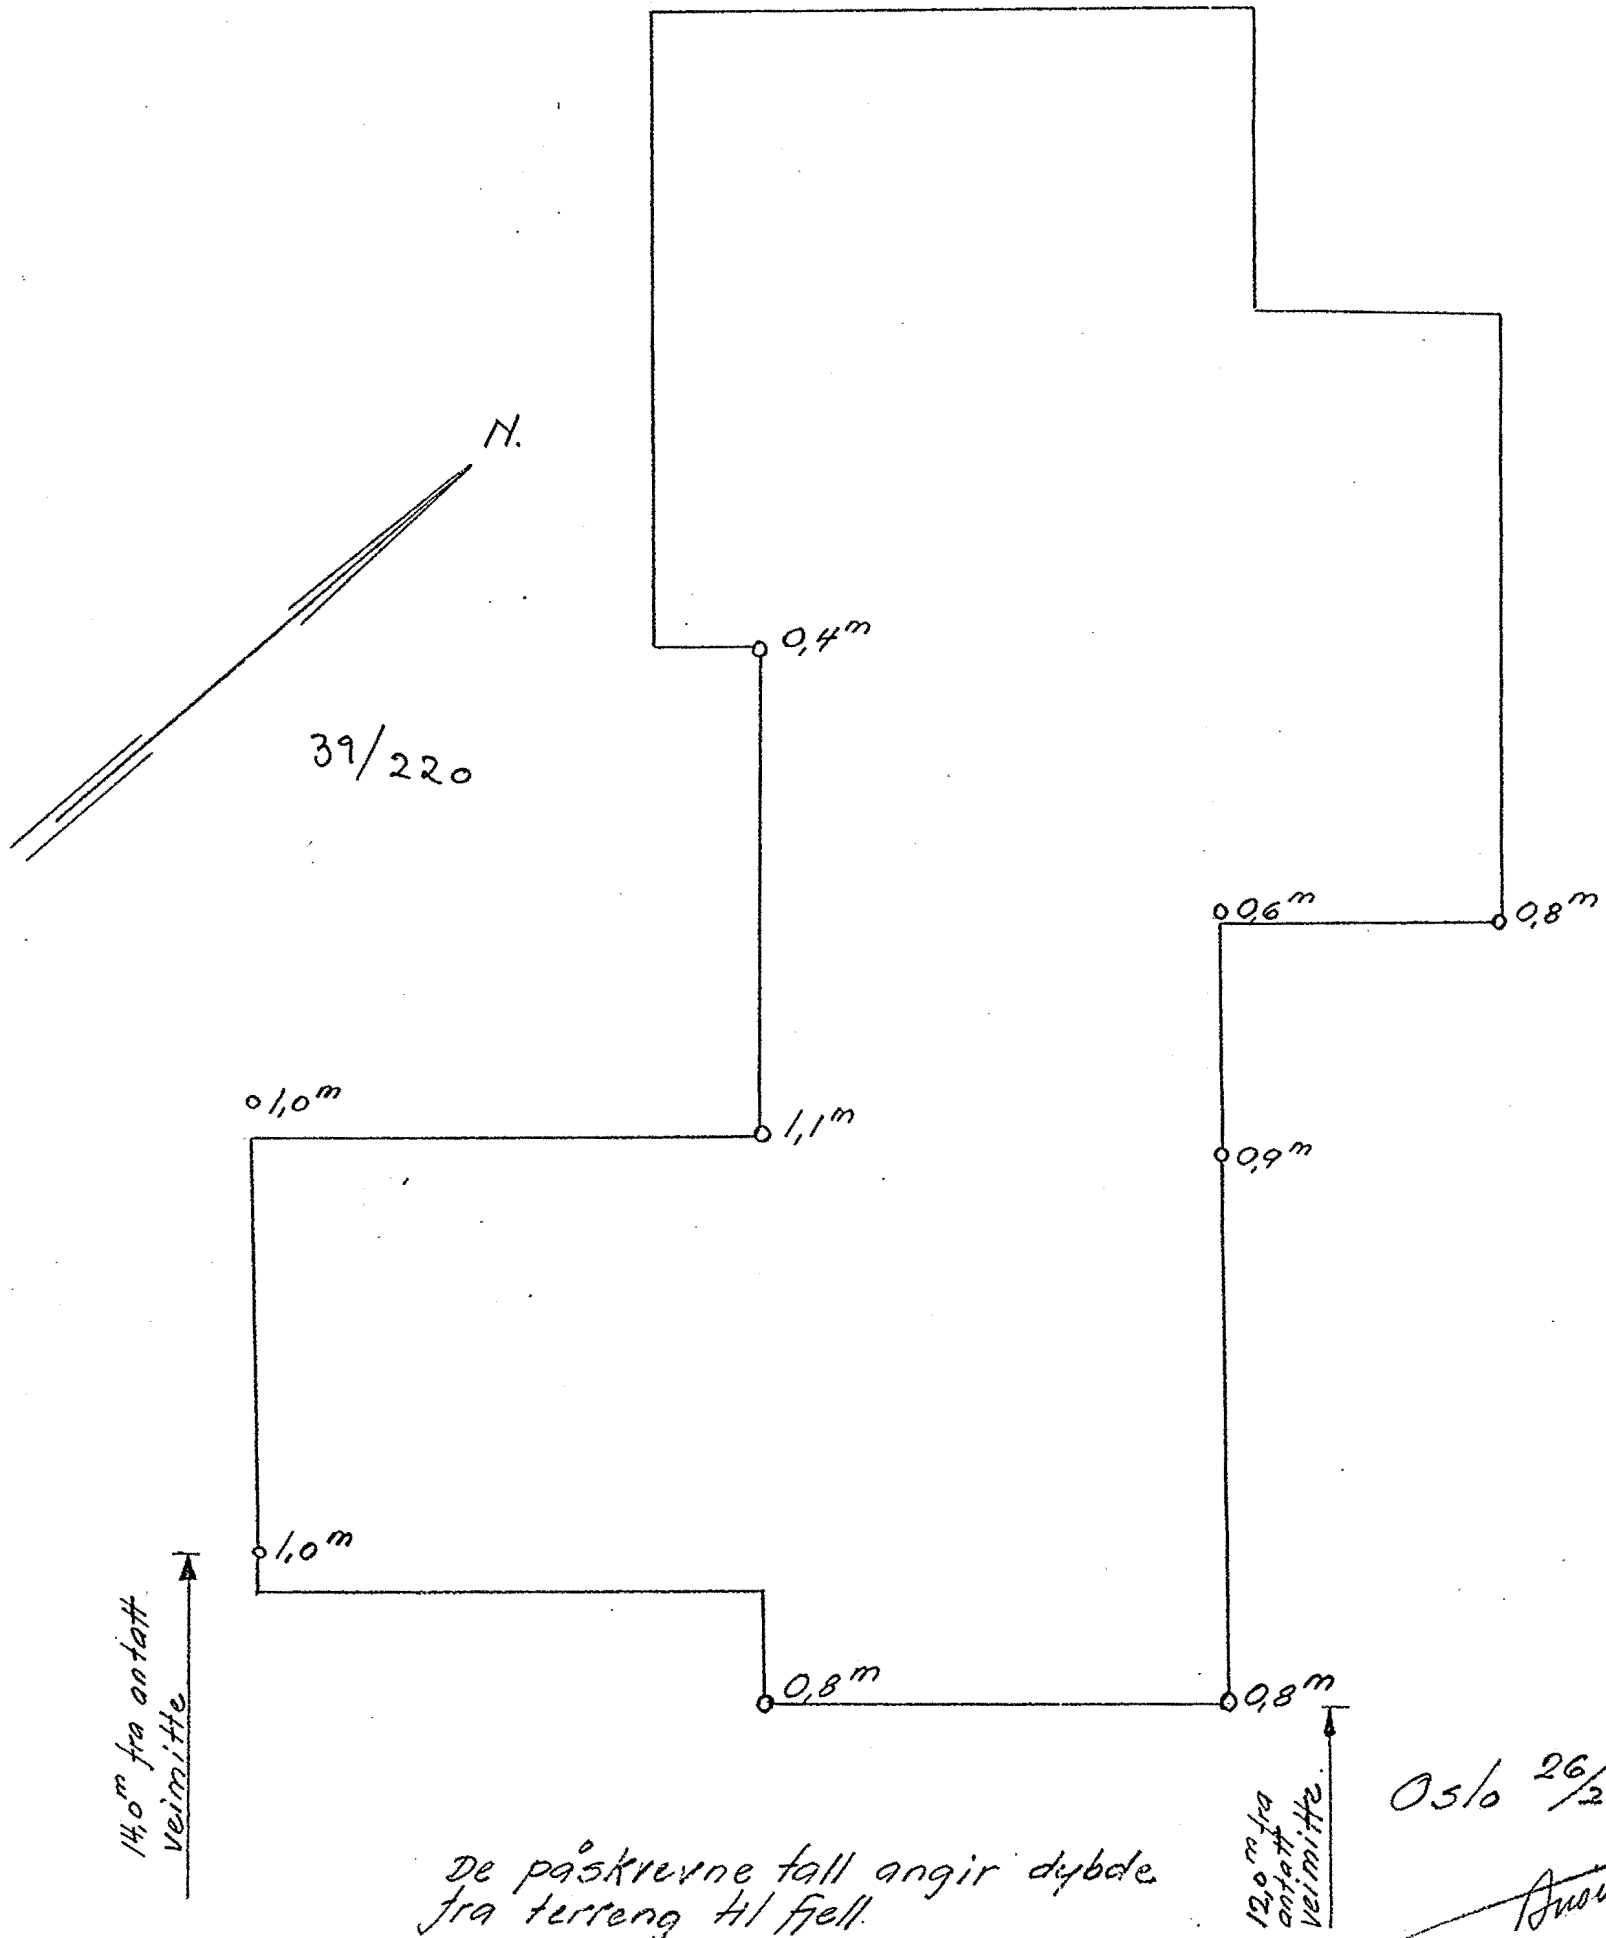

De påskrevne tall angir dybde fra terreng til fjell.

05/0 26/2-35

Ansm