


Haukelid
3576 15/88


Haraldrud vn. 4

NO: #4 !!!
*

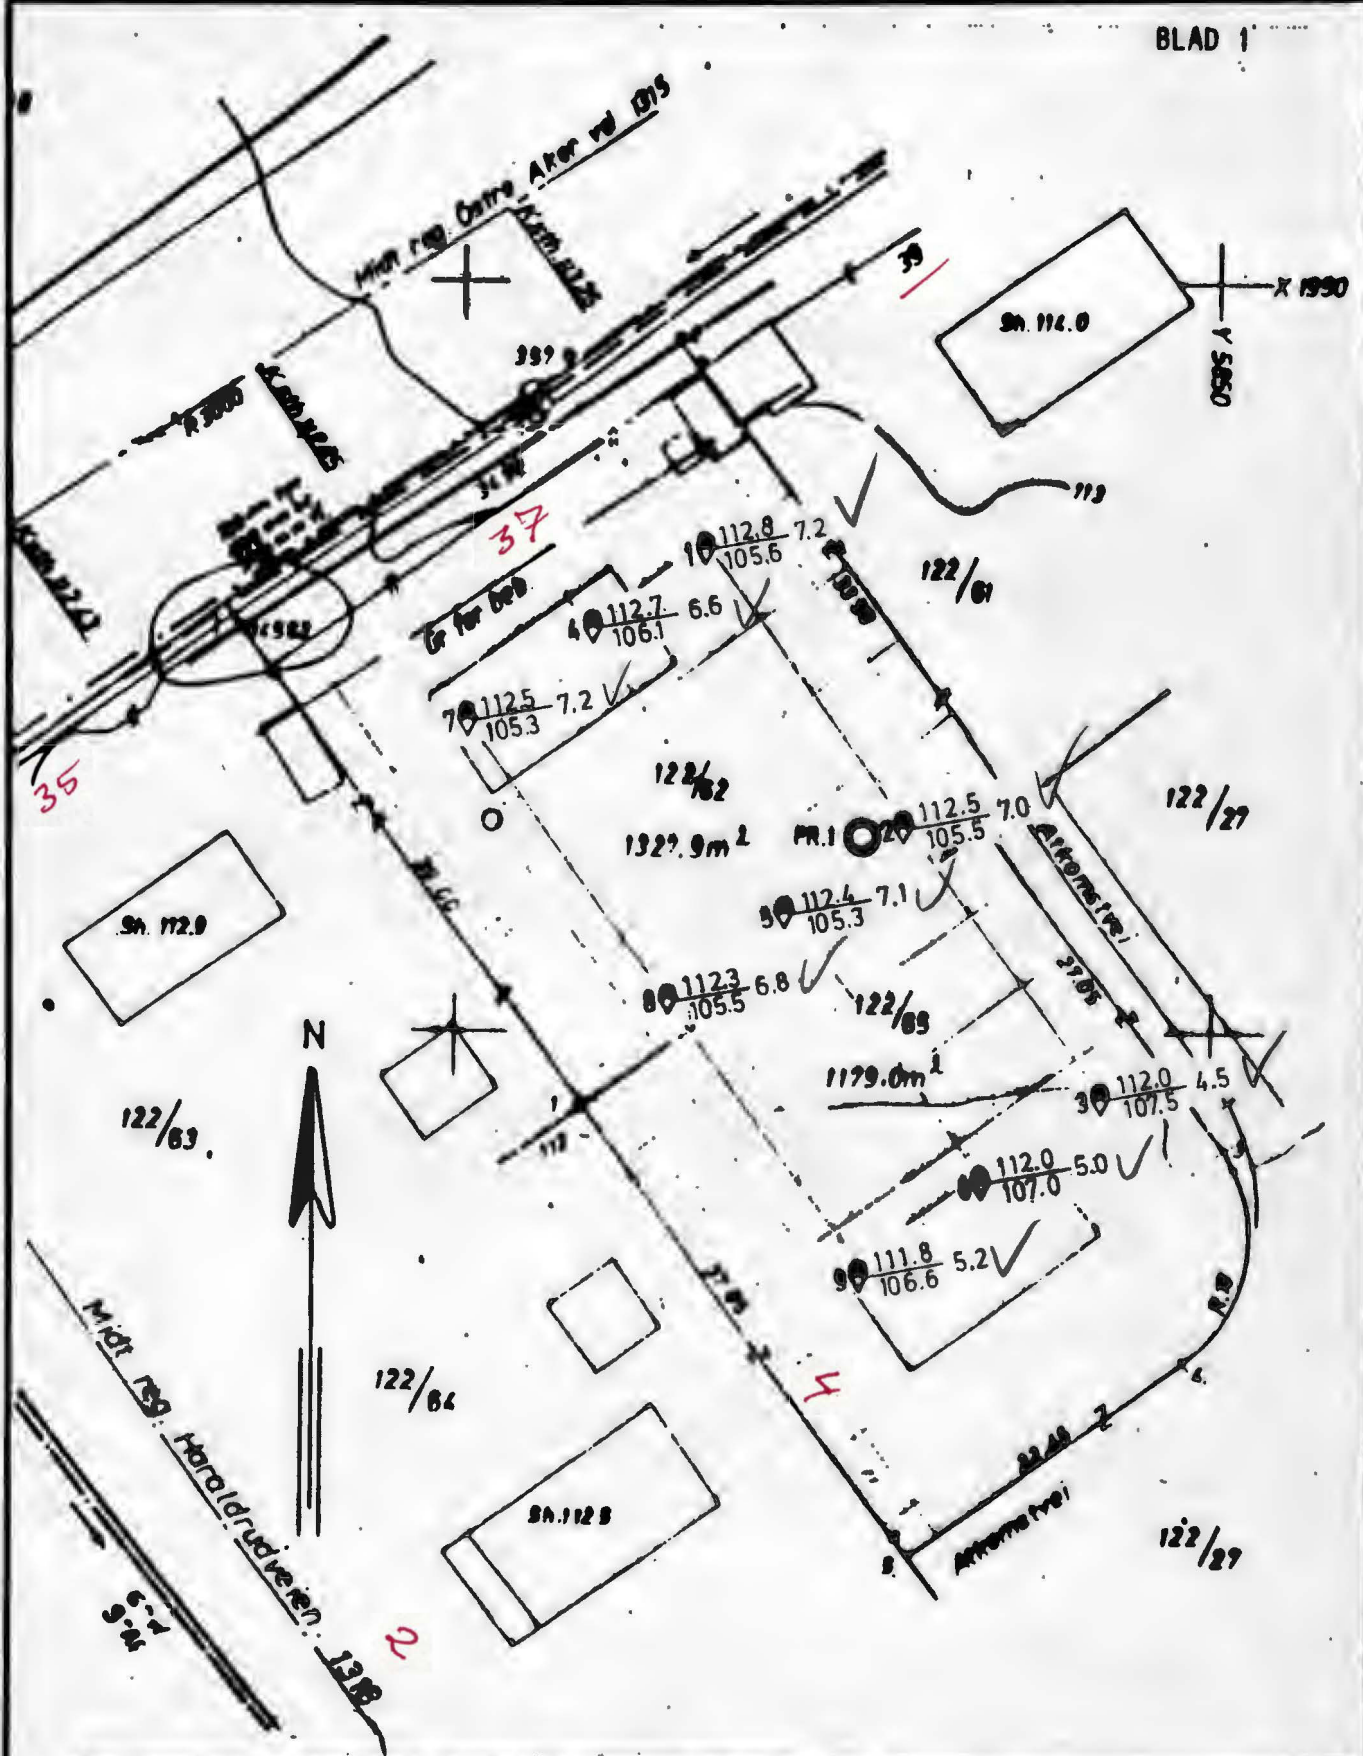

Dato	Konstr./Tegner	Besluttet	Målestokk	BORPLAN	
22.4.88.	O.M.		1 : 500		
HARALDRUDVEIEN 4				Utarbeidet for:	Utarbeidet av:
Hverving:	15/88	Sjeftegner:			

R. A. nr. 1448 NB 1482, NS 1477.

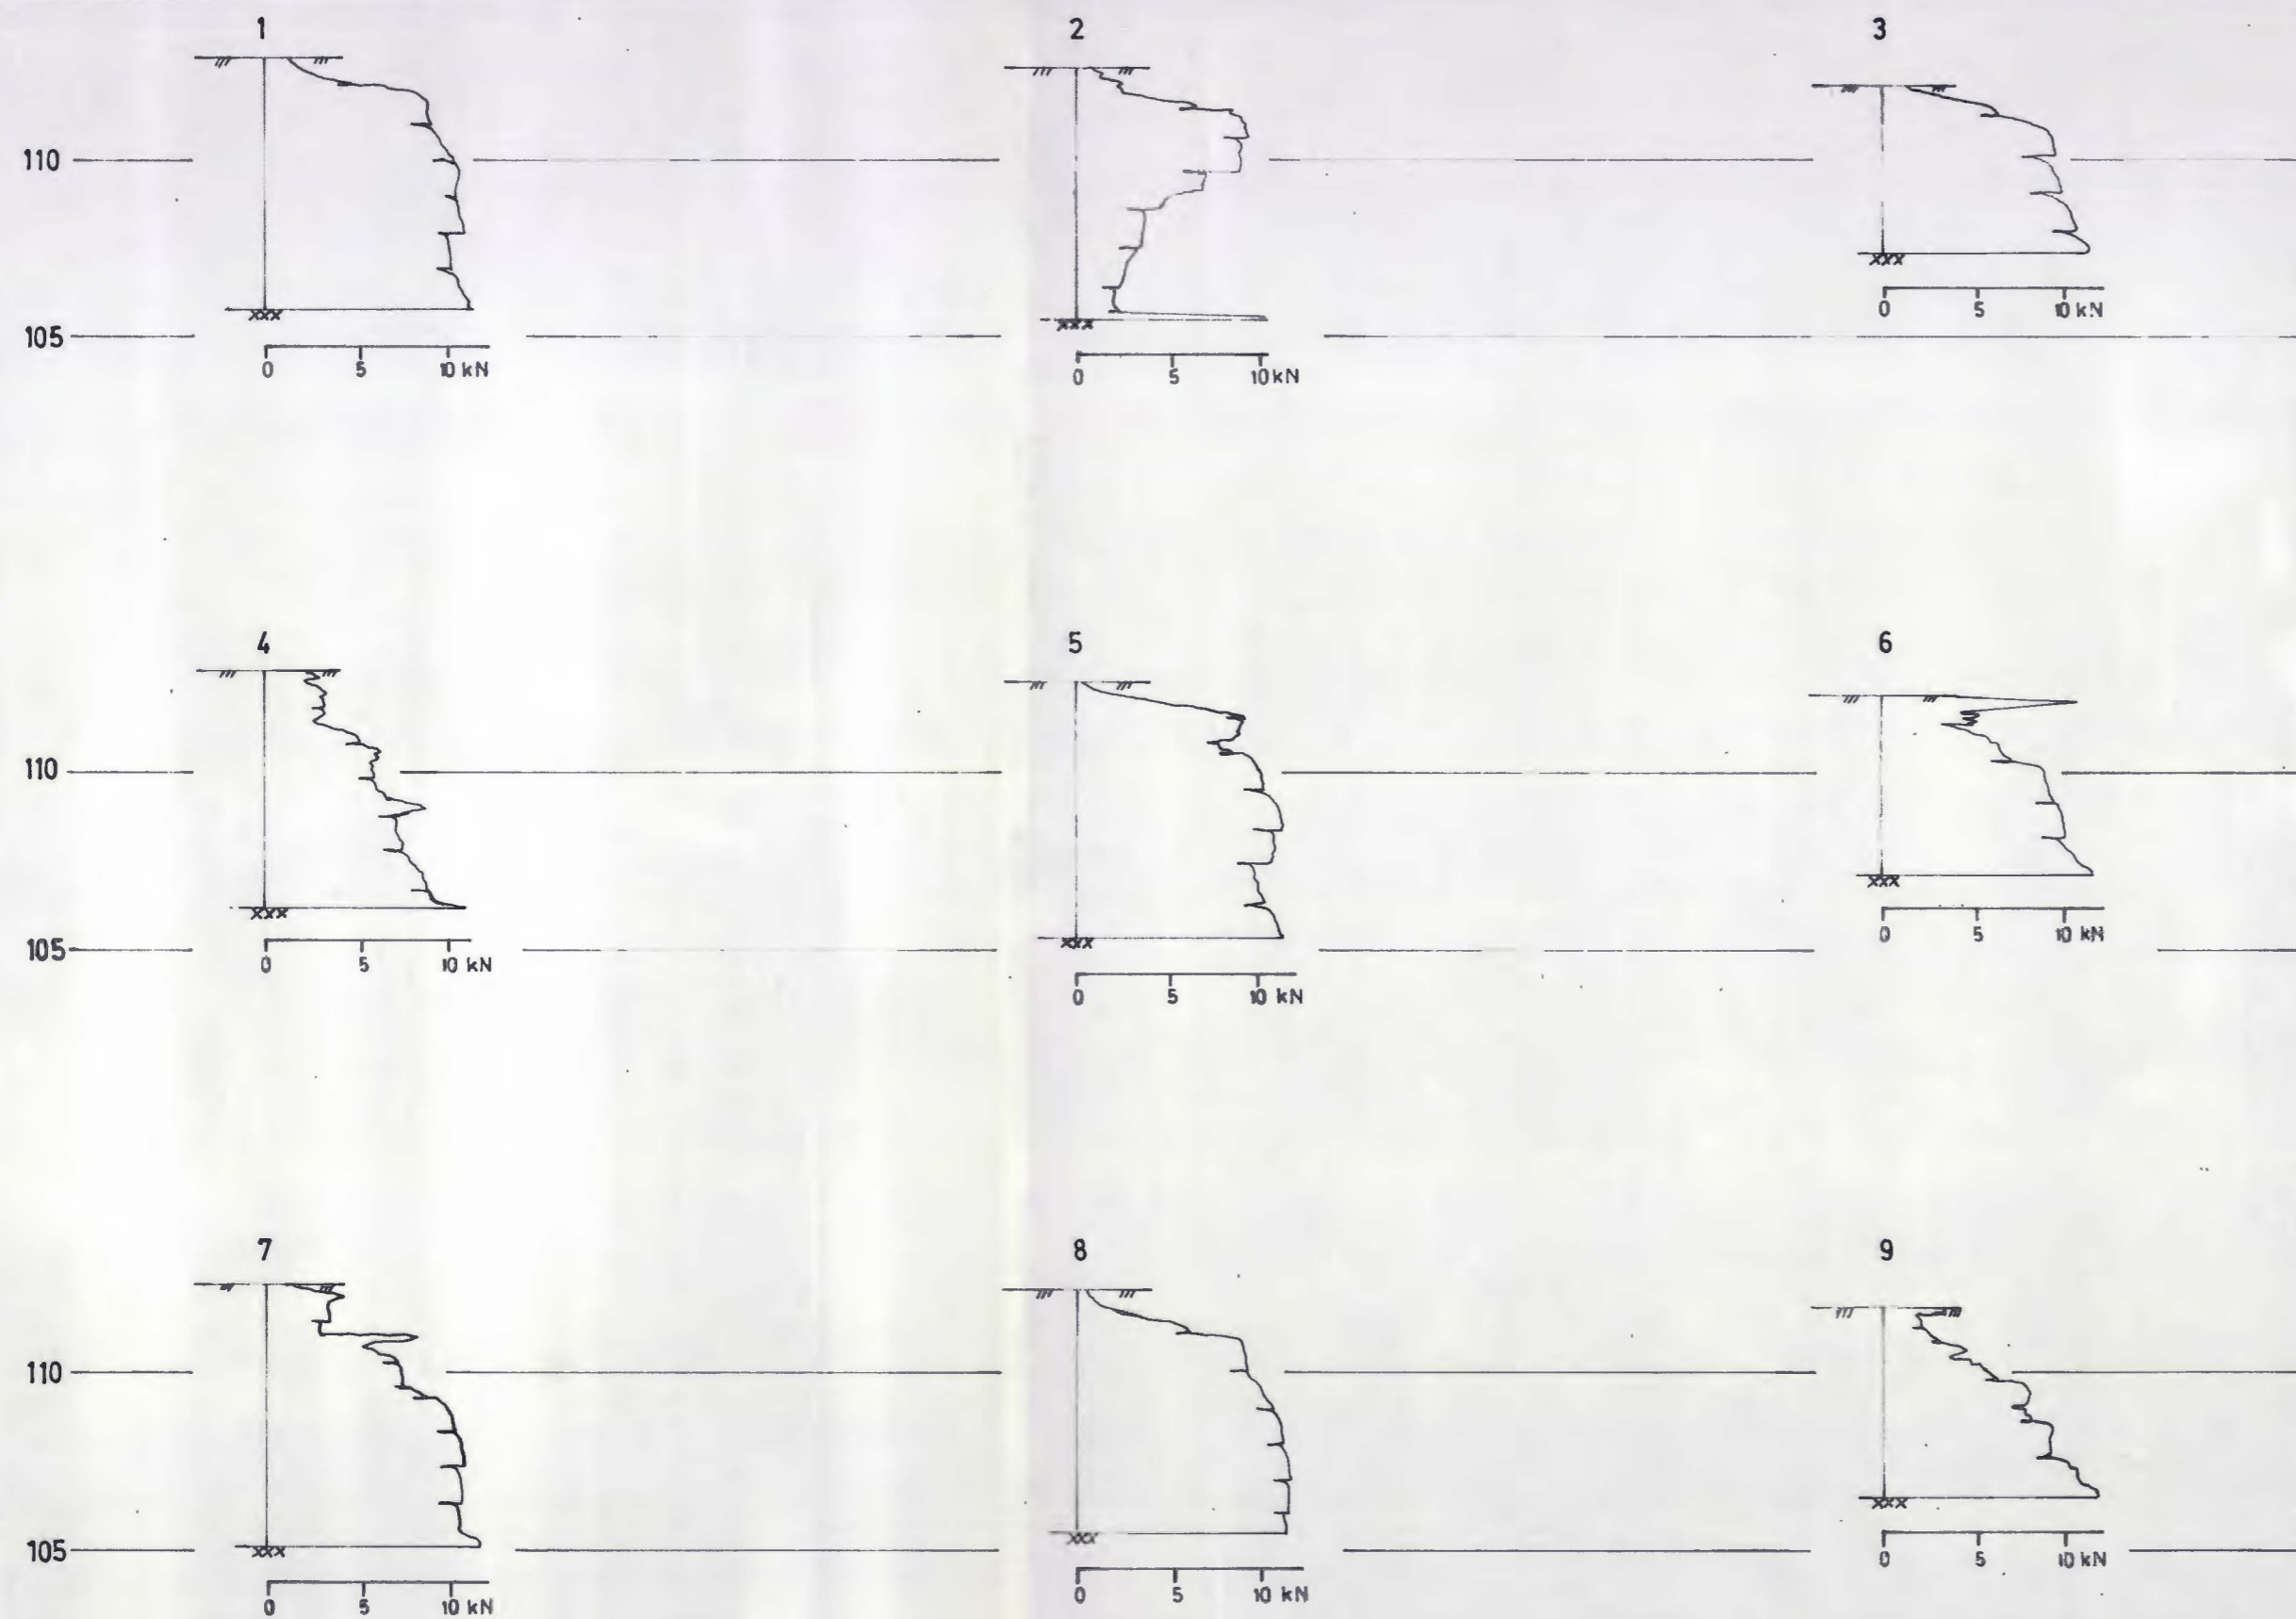

REV.	INDEKS		
HARALDRUDVEIEN 4		21. 4. 88.	O.M.
OPPDRAAGSGIVER:		DATE	SIGN.
Bordiagrammer		TEGNET	GODKJENT
MÅLESTOKK		ERSTATNING FOR:	
1 : 200		TEGN. NR.: 3576-1	
Ingeniørfirmaet HAUKELID A/S Rådgivende ingeniører i geoteknikk Grinidammen 10, 1343 Eiksmark		ARB. NR.: 15/88	