131N SOD1
NOTEBY 6122-3&4-108
1970

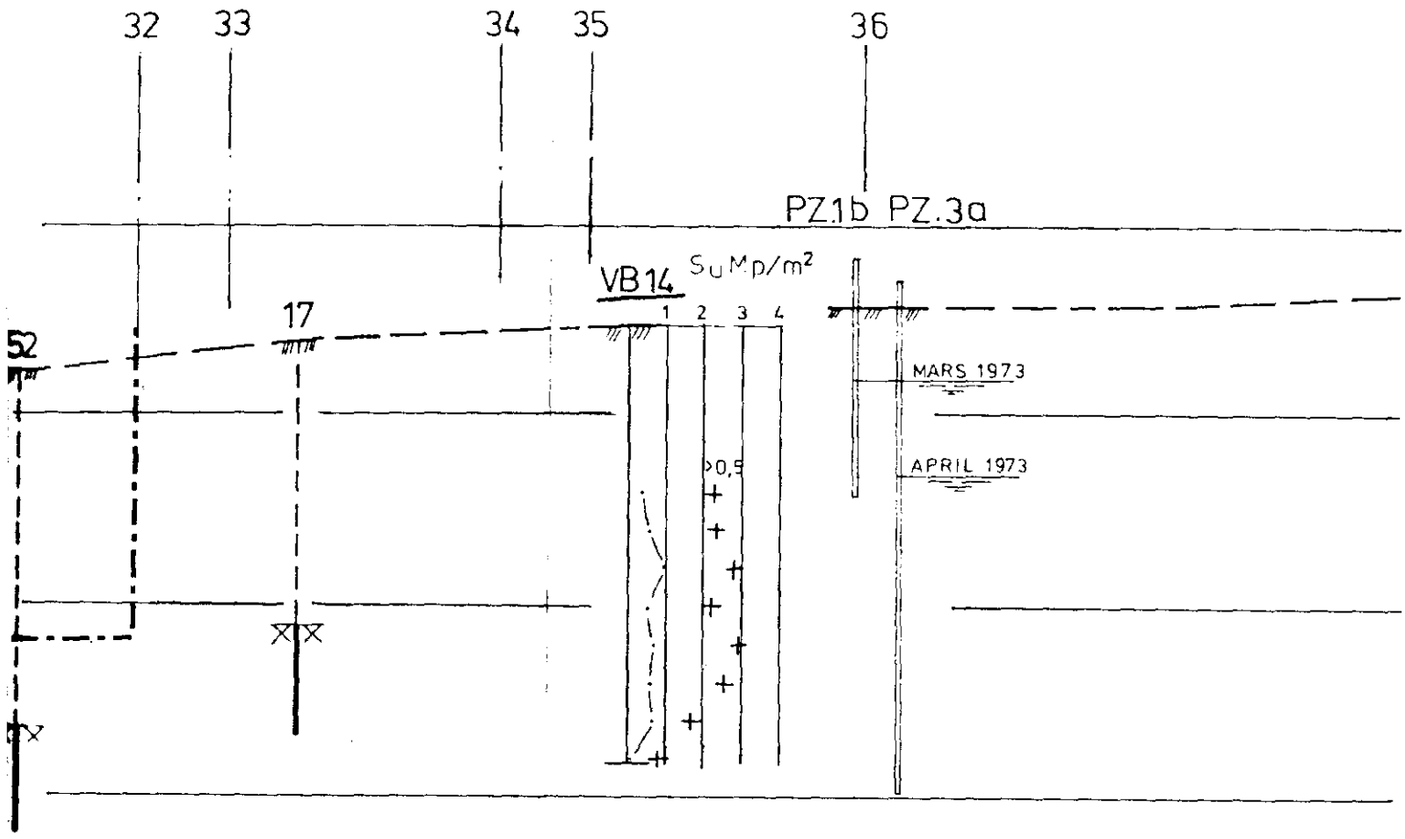

REV.	SIGN.	DATO
TEGNET		
KONTR		
MÅL	1: 200	

PROFIL M-M

NYTT POLITIHUS OSLO

6122-108

SAK. NR.

NOTEBY
NORSK TEKNISK