


Haukelid

2679 24/64


Sinsenvn. 66-68
Søsterhjem. Aker S.

NO: E5II · FS
SF · II S3: ON

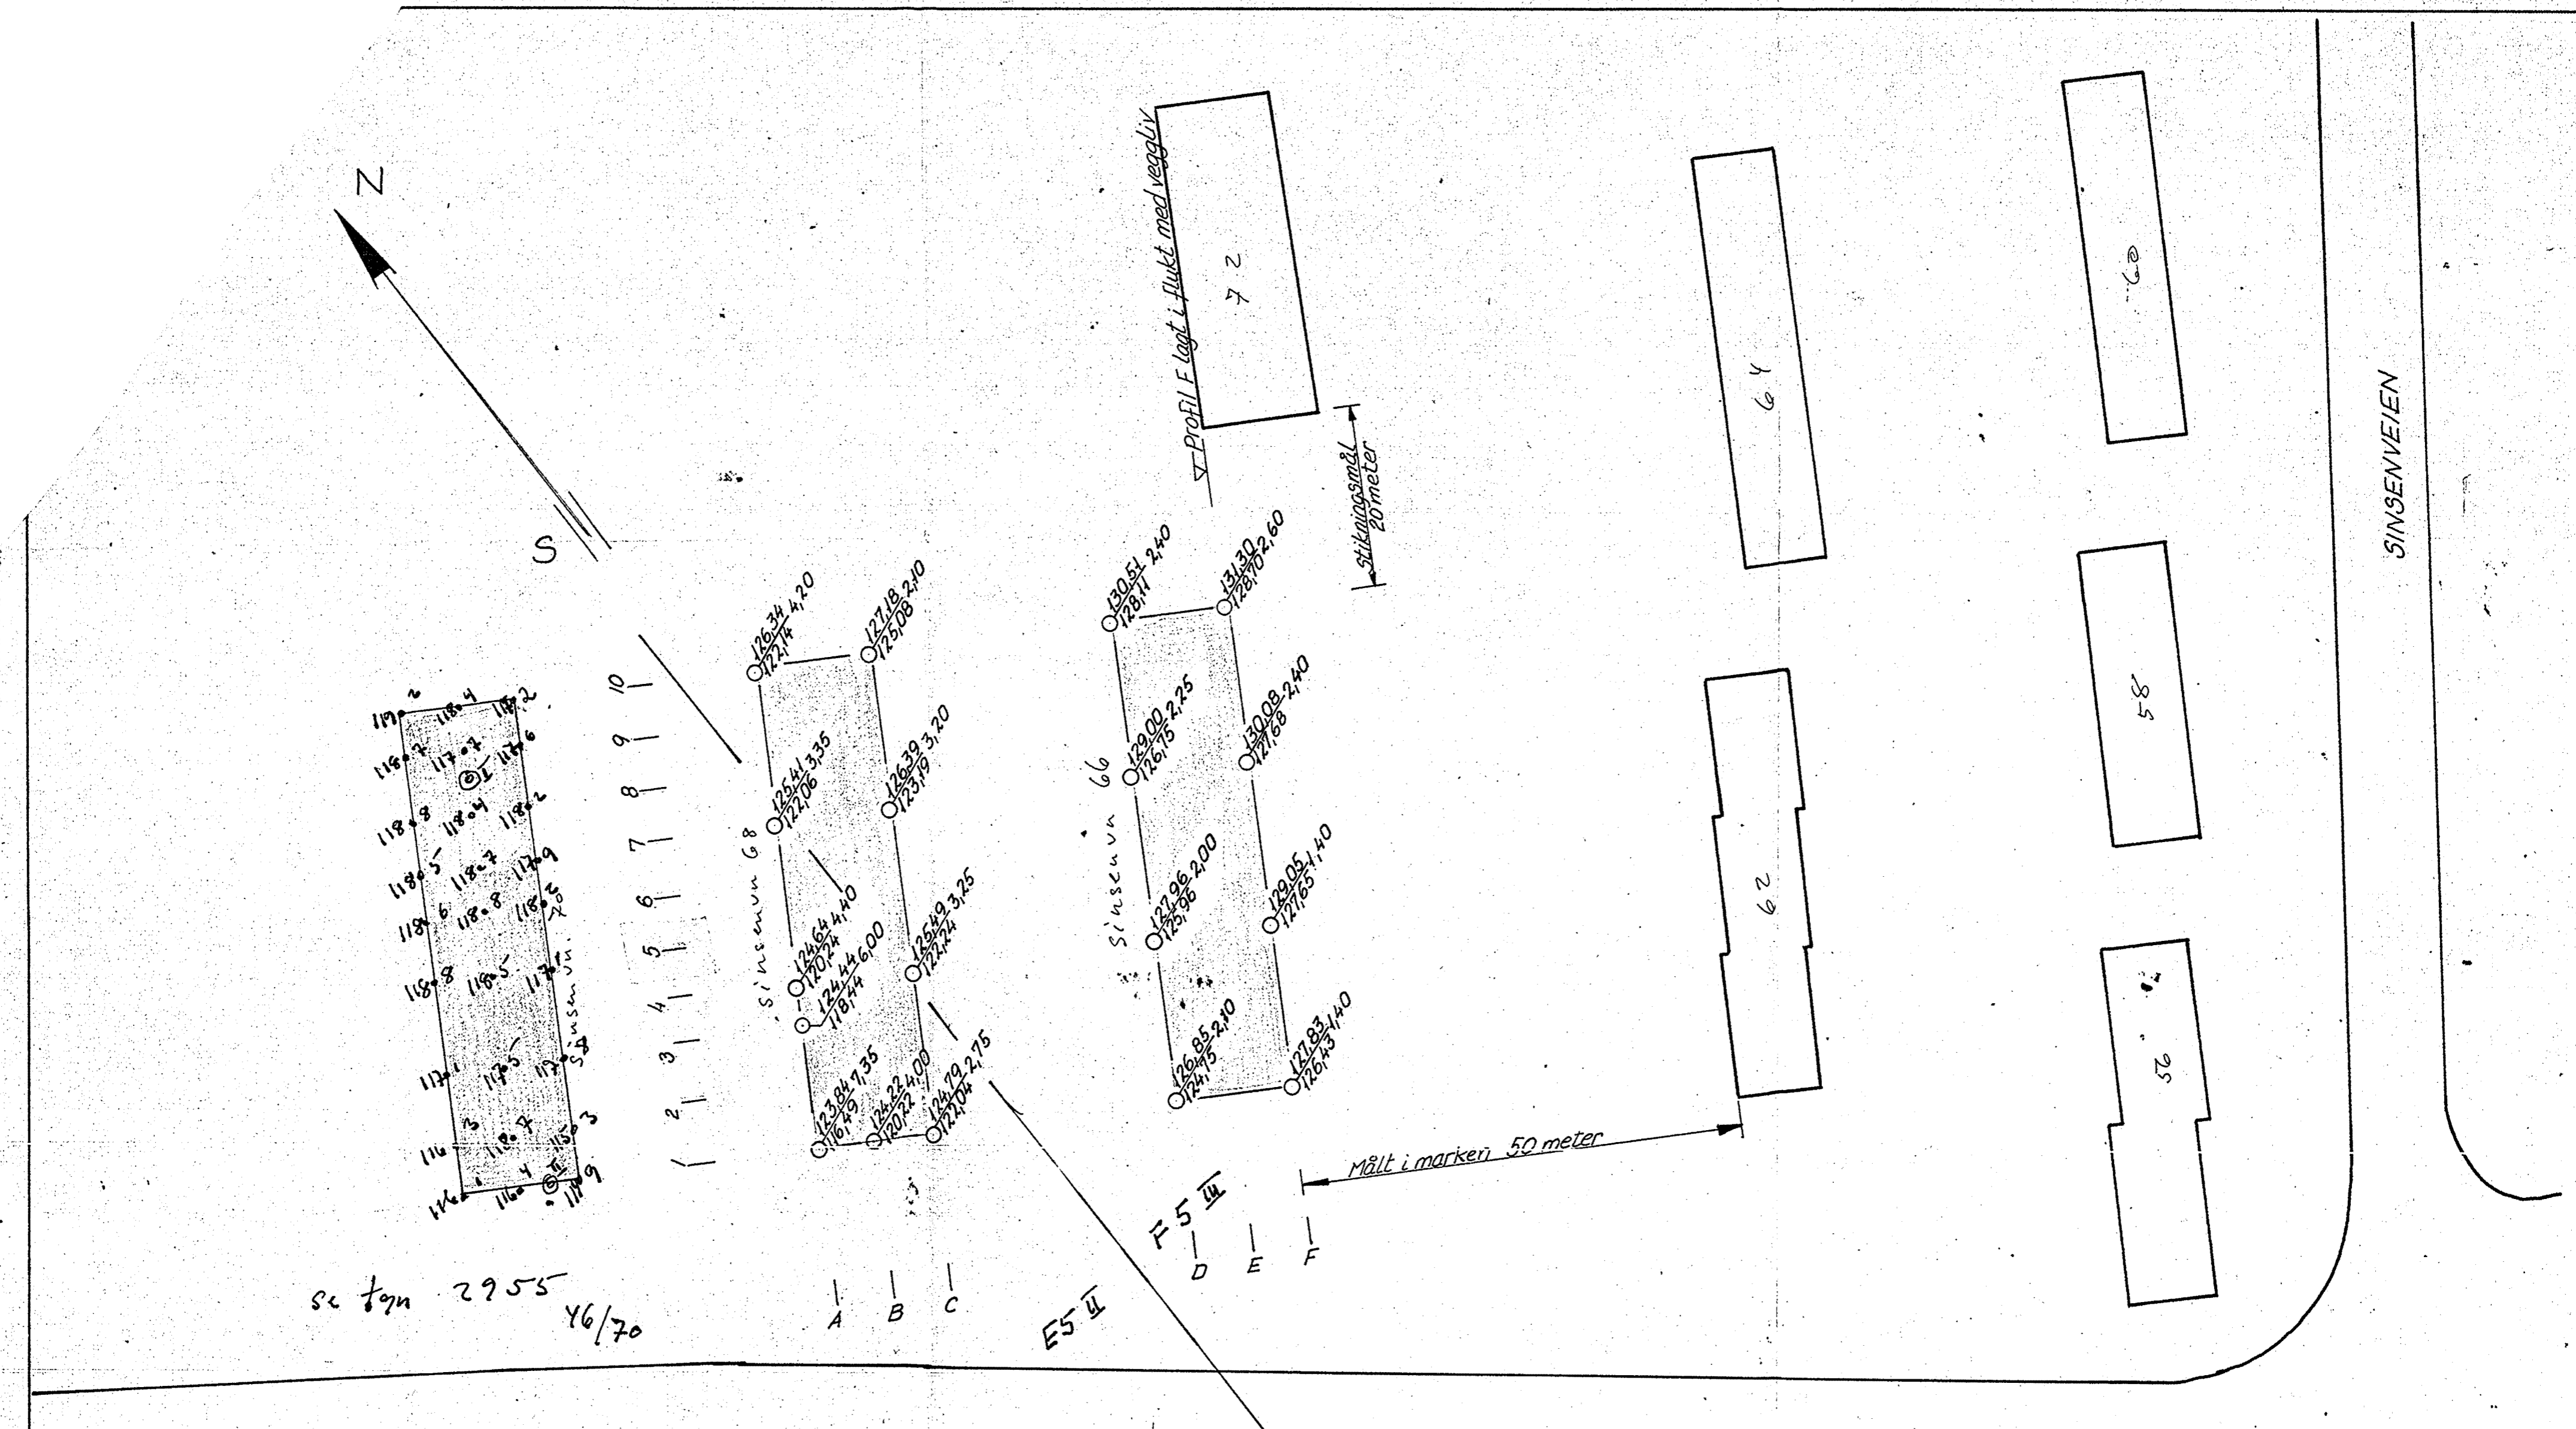

se tegn 2955
46/70

MIDT REG. STORE RINGVEI

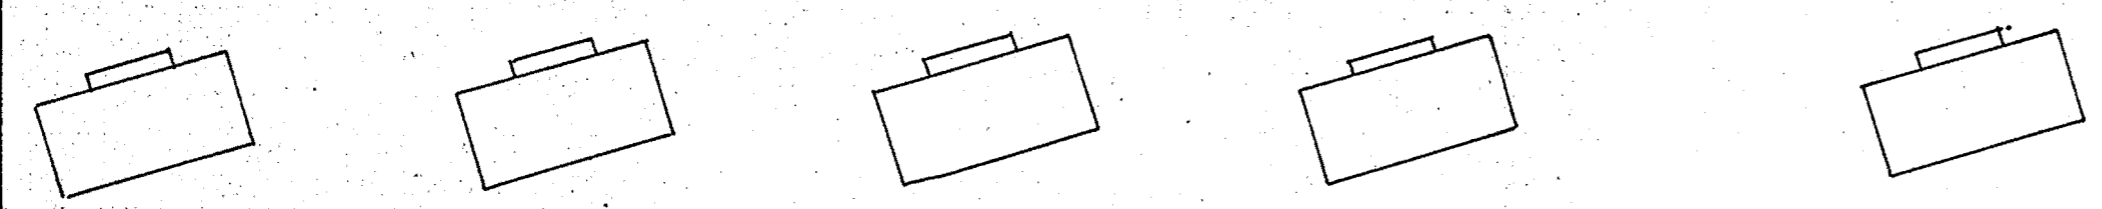

- X = Borhull.
- X = Dybde til antatt fjell.
- Y = Kote terreng eller sjøbunn
- Z = antatt fjell.
- [X] = Boring dybde, ikke fjell.
- = Prøvehull, 54 m.m. diam.
- = --, -- 40 --, --
- = Vingeboret

Utgangspunkt for nivelliment er FM.426
Angitt høyde = + 112,203 meter

AKER SYKEHUS, SØSTERBOLIG / Ing. Bonde & Co	MÅL 1:500	RETTEI KONTR.	TEGNET 23-6-64 FK
BORPLAN		ERSTATNING FOR:	
INGENIØRFIRMA BJ. HAUKEID GRUNNUNDERSØKELSER - OPPMÅLING SANDAKERVN. 76 III - TLF. 21 30 40 OSLO, den 25-6-64 L.D. J. J. 24/64		TEGN. NR. 2679-1	