

N O T E B Y

1945


Tollbugaten 31  
Centraltrykkeriet

SO:B1 I. IV


85 X

SITUASJONSPLAN.

M=1:100

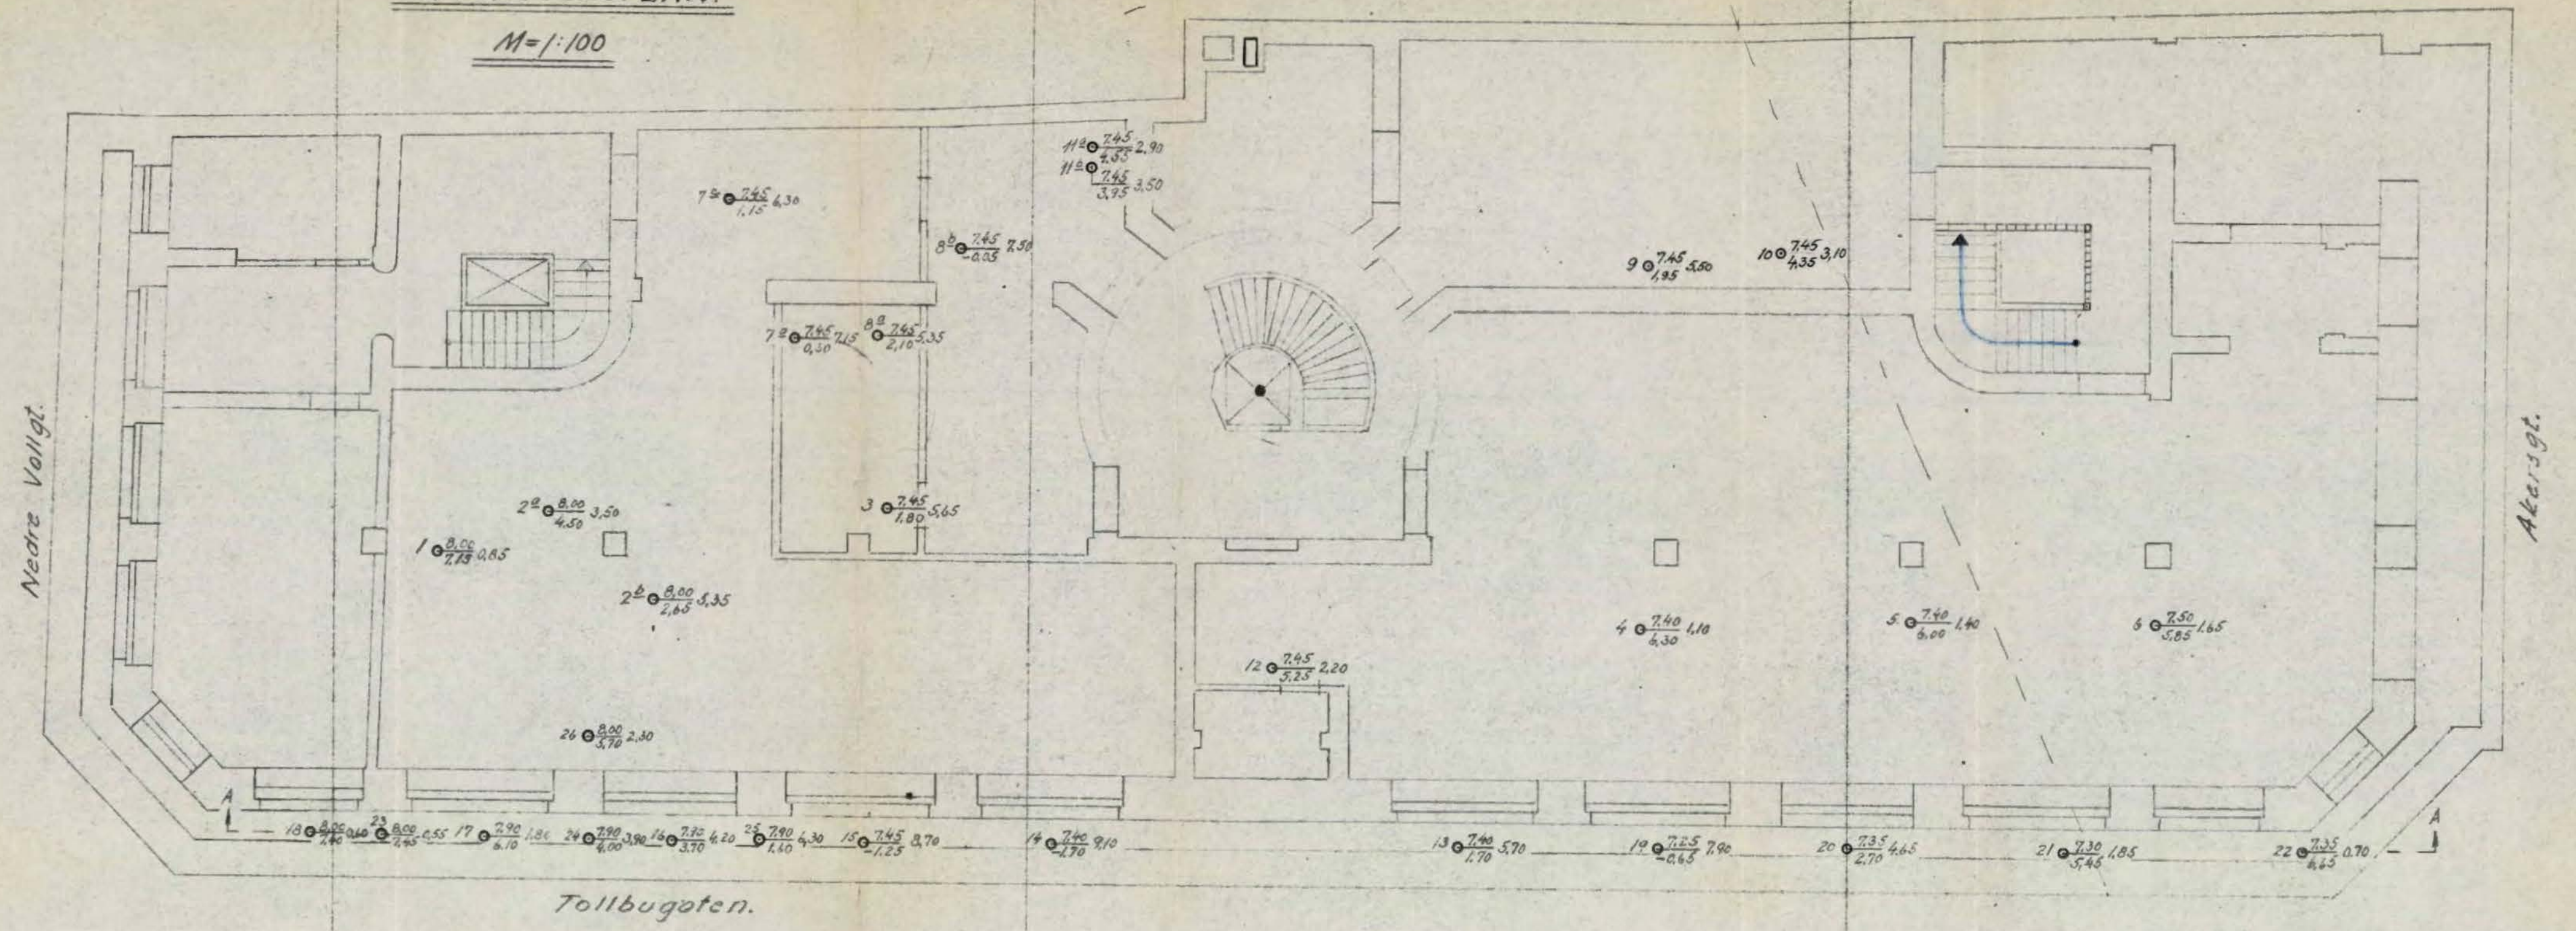

Profil A-A.  
M.L.=1:100. M.H.=1:200.

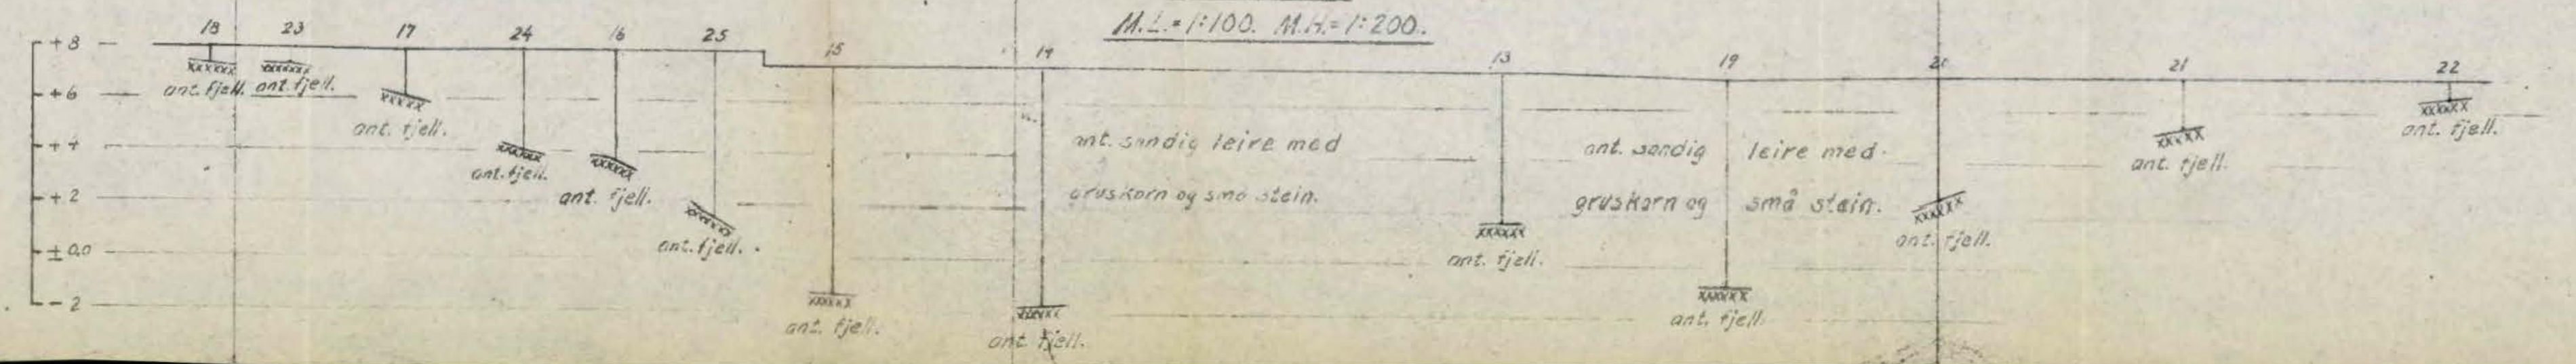

Se også Løse Bl. 356

BETEGNELSE

TERRENGHØI DYP I METER  
ANT. FJELLHØI

S. O. B. I. V. <sup>IV</sup>

REVIDERT 6-1-1951. og 24-4-1952

Borebok nr. 431. Niv. bok nr. 15.

CENTRALTRYKKERIET	Målestokk	Tegn. S. O. 2-10-50
	1:100	Trac.
BORINGER TIL FJELL	1:200	Kfr.
NORSK TEKNISK BYGGEKONTROLL	Erstatning for	
	1945.	
Oscars gt. 46 b - Oslo	Erstattet av	