

N O T E B Y

3902

Pilestredet 100 - 102

NO: A41



Situasjonsplan
M 1:500

M 1:500


N

OLUF AVGHUS GT

FRYSEVÅGERS GATE


LILLEVÅGSEIEN

PILESTREDET

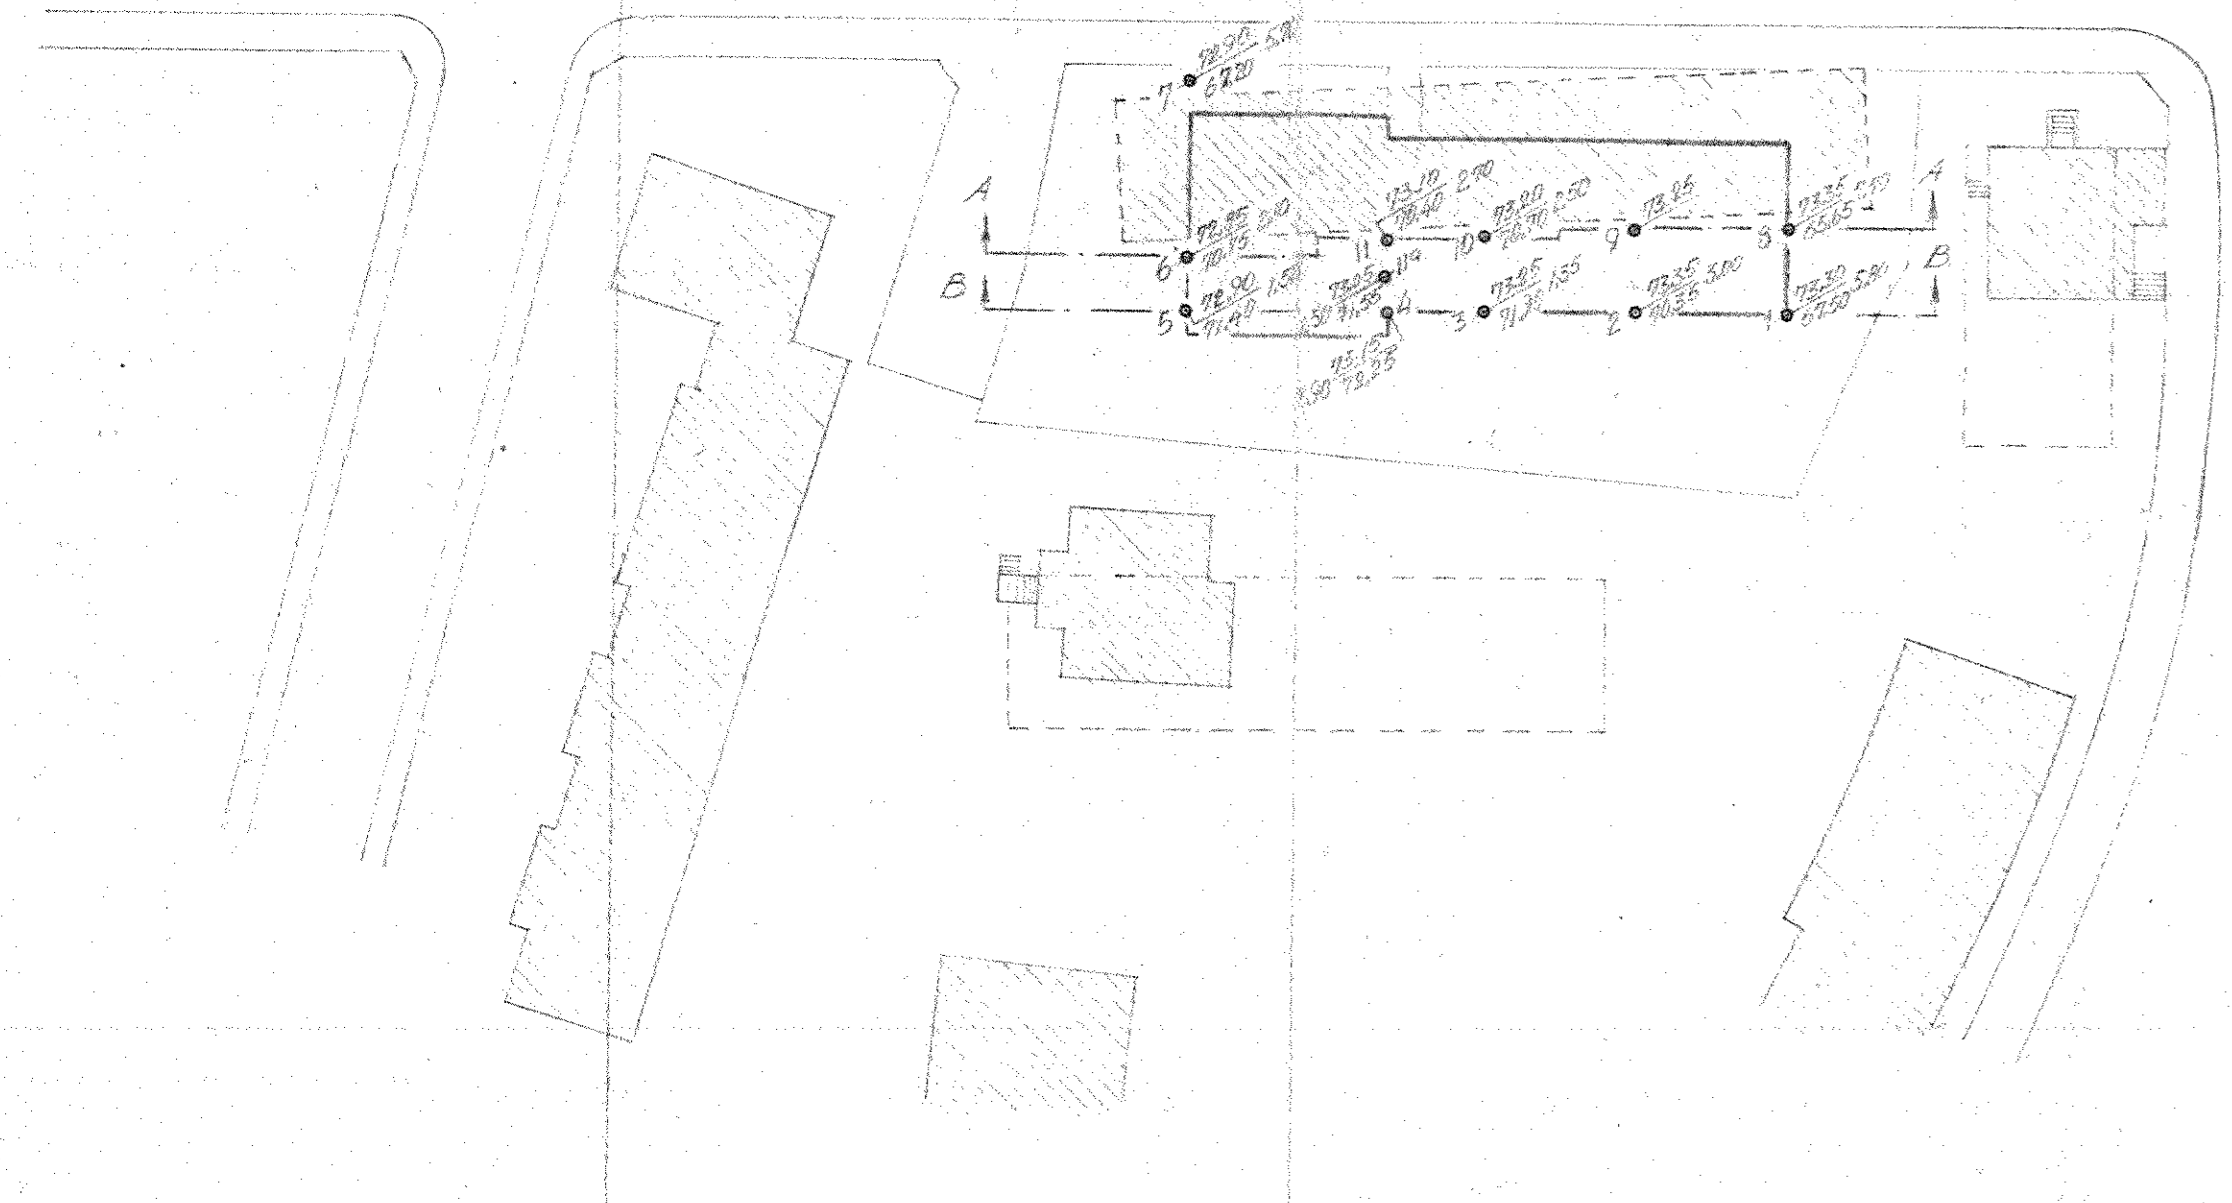


Profil A-A

M 1:200 M 1:500

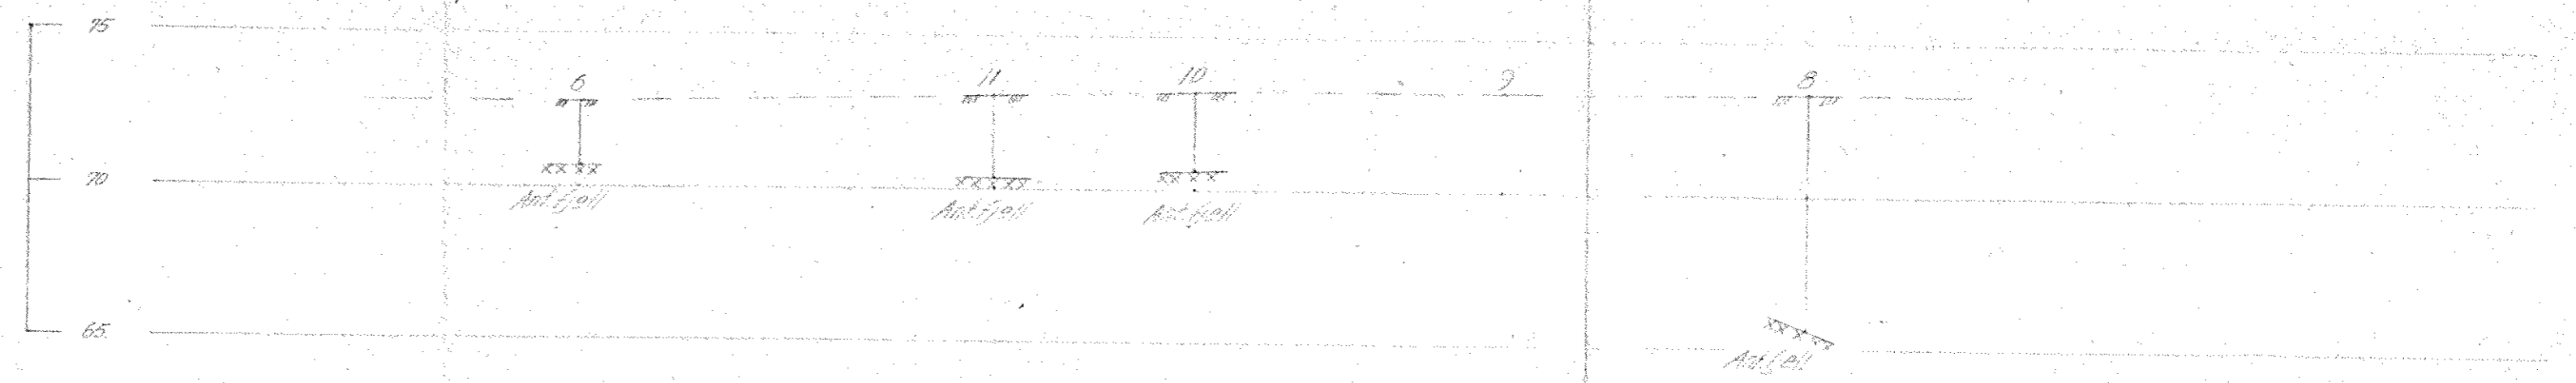

Profil B-B

M 1:200 M 1:500

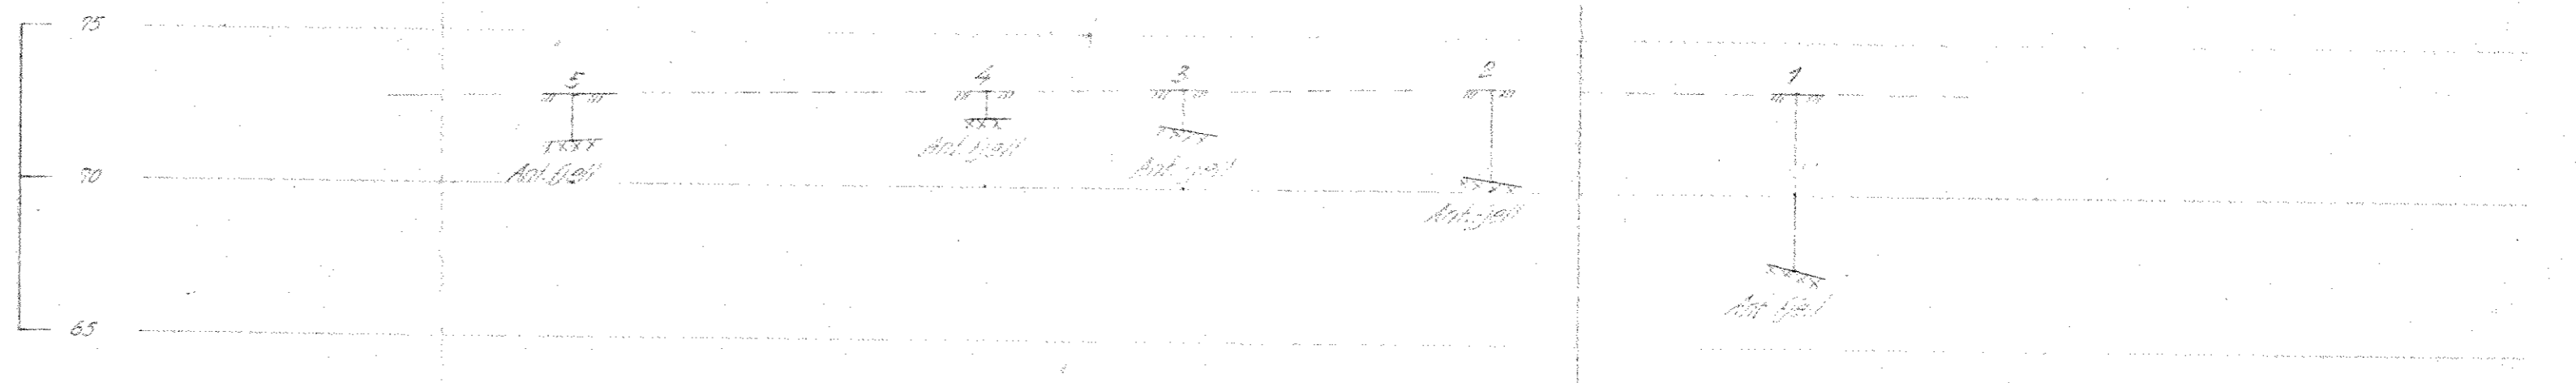

o Slogføring
 Eurbull nr. ... Terre (Bunn) nr. ... Antall tjeukote. ... Boret bygd.
 Lab. bok nr. ... Borebøkk nr. 923.
 Utgangspunkt for nivellement er H.M. nr 98 Pilestredet H=53.902
 Geoteknisk utredning av 1/6-59 ved J.F.

Nr Pilestredet 100-102	Målestokk 1:500	Tegn. P.B. 3/2-57
Situasjonsplan og profiler	1:200	Erstattet av:
NORSK TEKNISK BYGGEKONTROLL	3902-1	
Oscars gt. 45b - Oslo	Erstattet av:	

no 94