NOTEBY
NORSK TEKNISK BYGGEKONTROLL A.S

STATENS BYGGE- OG EIENDOMSDIREKTORAT
KONTORBYGG, HELSFYR

N6F1

209N
PR.II

BORPLAN NI

BORING NR. PR.II
BORET DATO 13.8.76.

GEOTEKNISKE DATA

TERRENGKOTE 84,2
BUNNKOTE

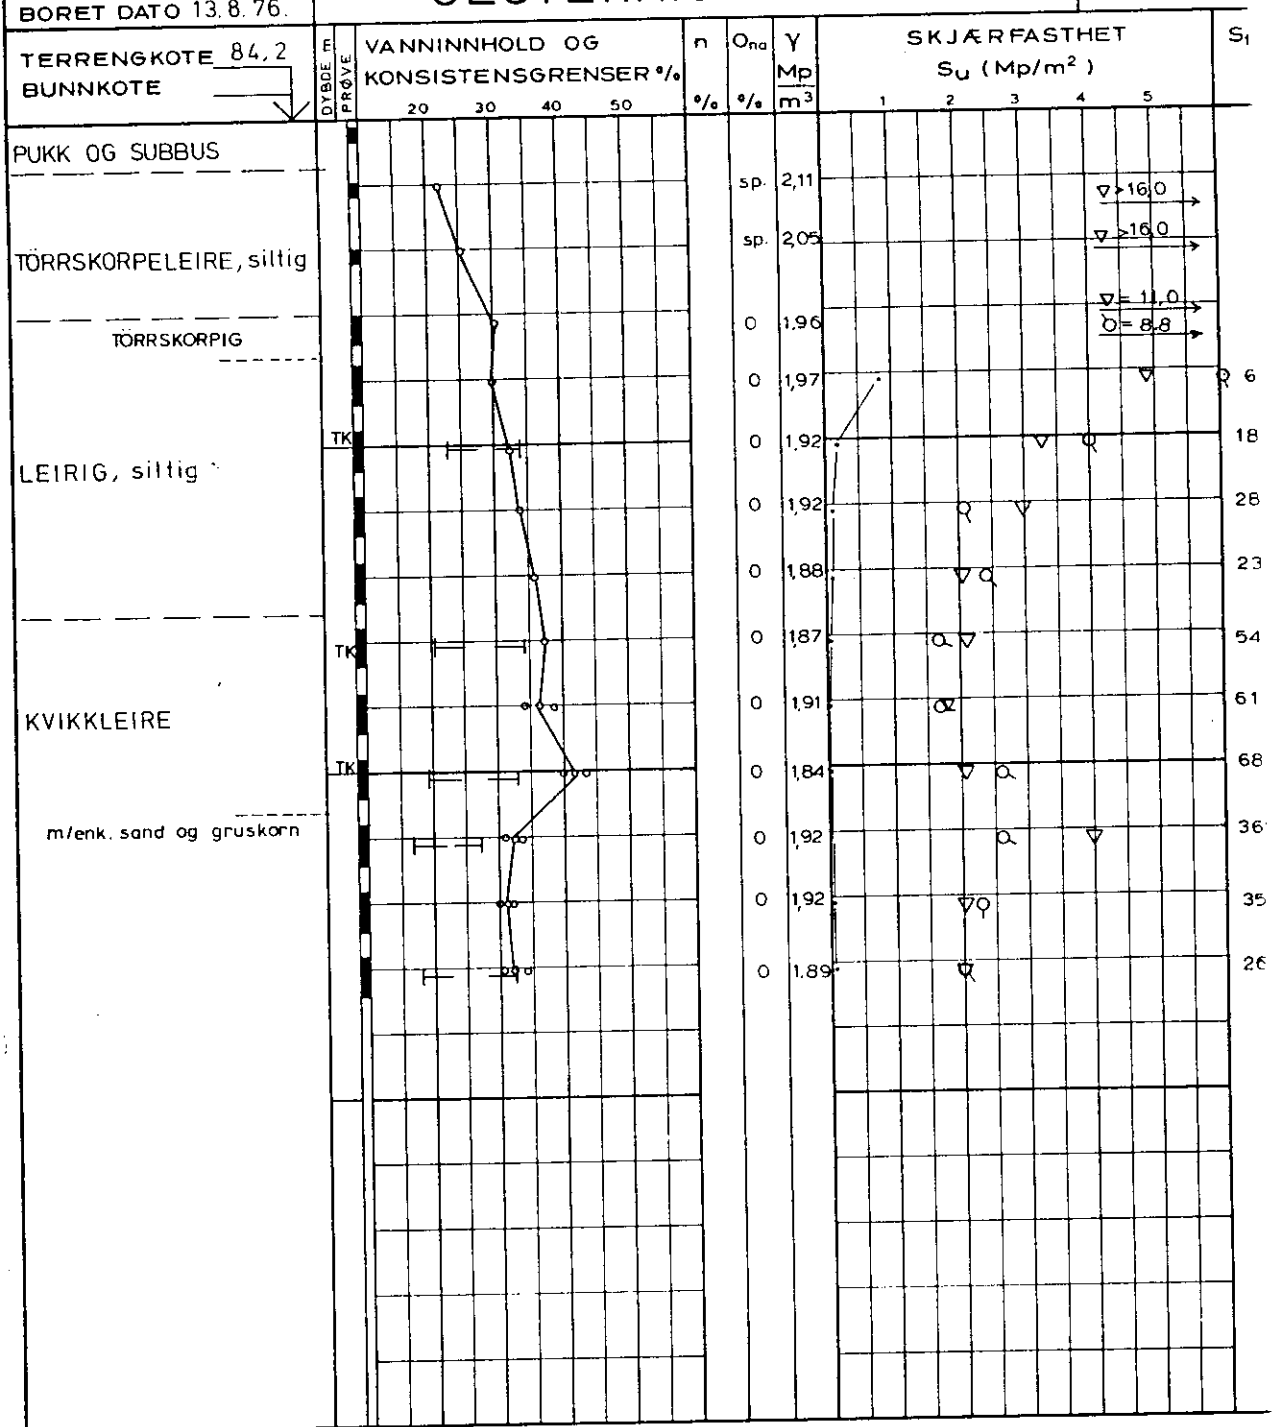

PR = PRØVESERIE
SK = SKOVLEBORING
PG = PRØVEGROP
VB = VINGEBORING

∘ NATURLIG VANNINNHOLD
⊣ (W_F) FINHETSTALL ELLER (W_L) FLYTEGRENSE
⊢ (W_P) UTRULLINGSGRENSE ELLER (W) KONUSGRENSE

n = PORØSITET
O_{na} = HUMUSINNHOLD (NATRONLUTMET.)
γ = TOTAL ROMVEKT
$γ_d$ = TØRR ROMVEKT

▽ KONUSFORSØK
○ TRYKKFORSØK
15 ◇ 5 / 10 DEFORMASJON VED BRUDD
+ VINGEBORING
· OMRØRT SKJÆRFASTHET
S_t SENSITIVITET

Ø = ØDOMETERFORSØK P = PERMEABILITETSFORSØK K = KORNGRADERING T = TRIAKSIALFORSØK

4000-515	KONTR. S.N.	TEGNET LEK	DATO 8.9.76	MÅL 1:100	SAK NR. 17193	TEGN. NR. 11	REV.