Tilhører Undergrundskartverket
Må ikke fjernes

NOTEBY
18859
Sognsvn. 13

*NO:96 II Overf. Arno. Feb. 89

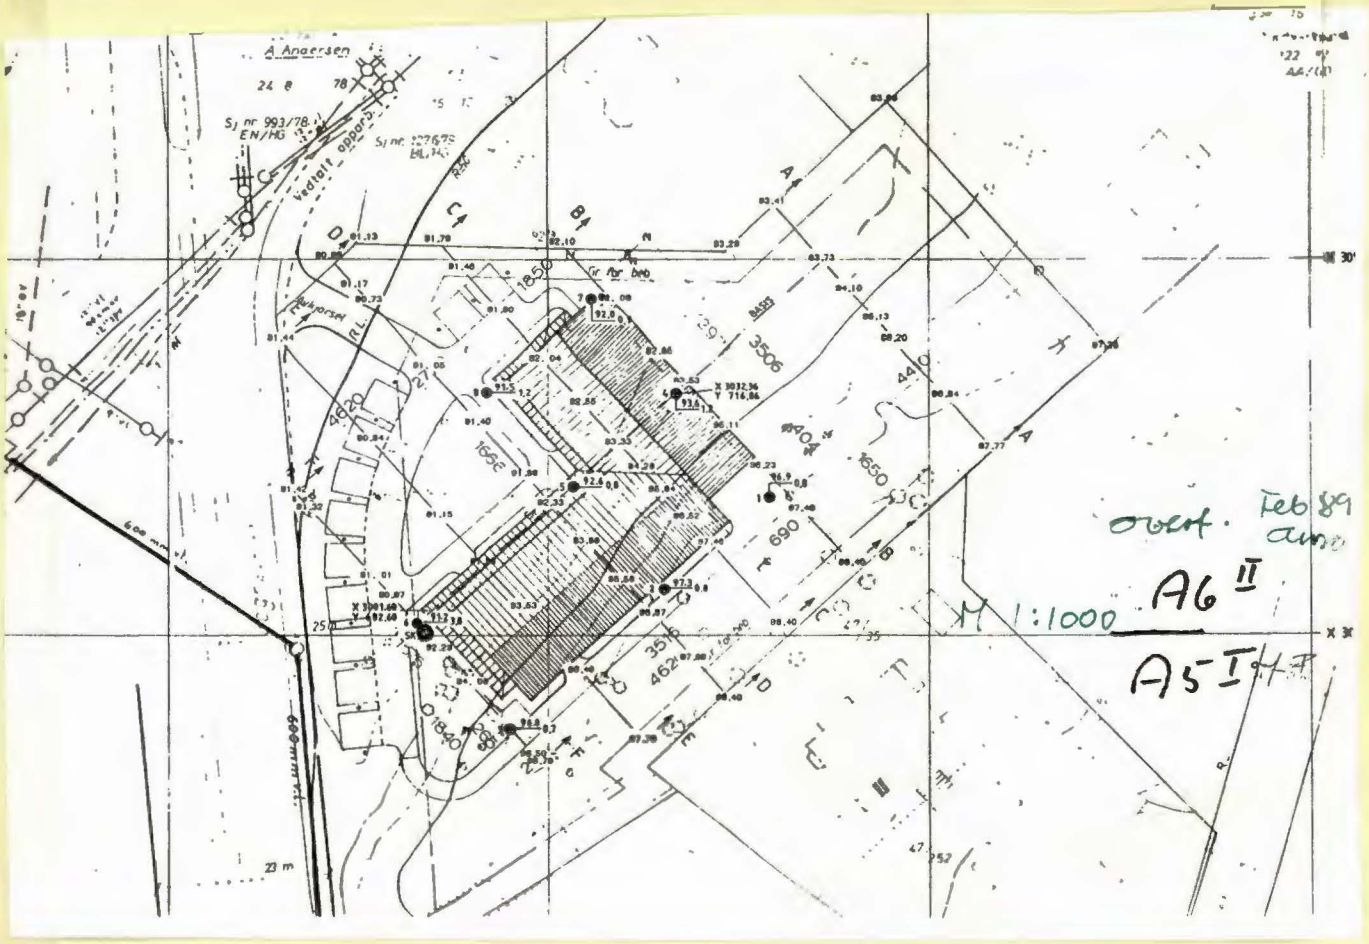
A. Andersen
Sj nr 993/78
EN/HG
Vedtatt oppard
Gr for bro
overf. Feb 89
A6 II
M 1:1000
A5 I

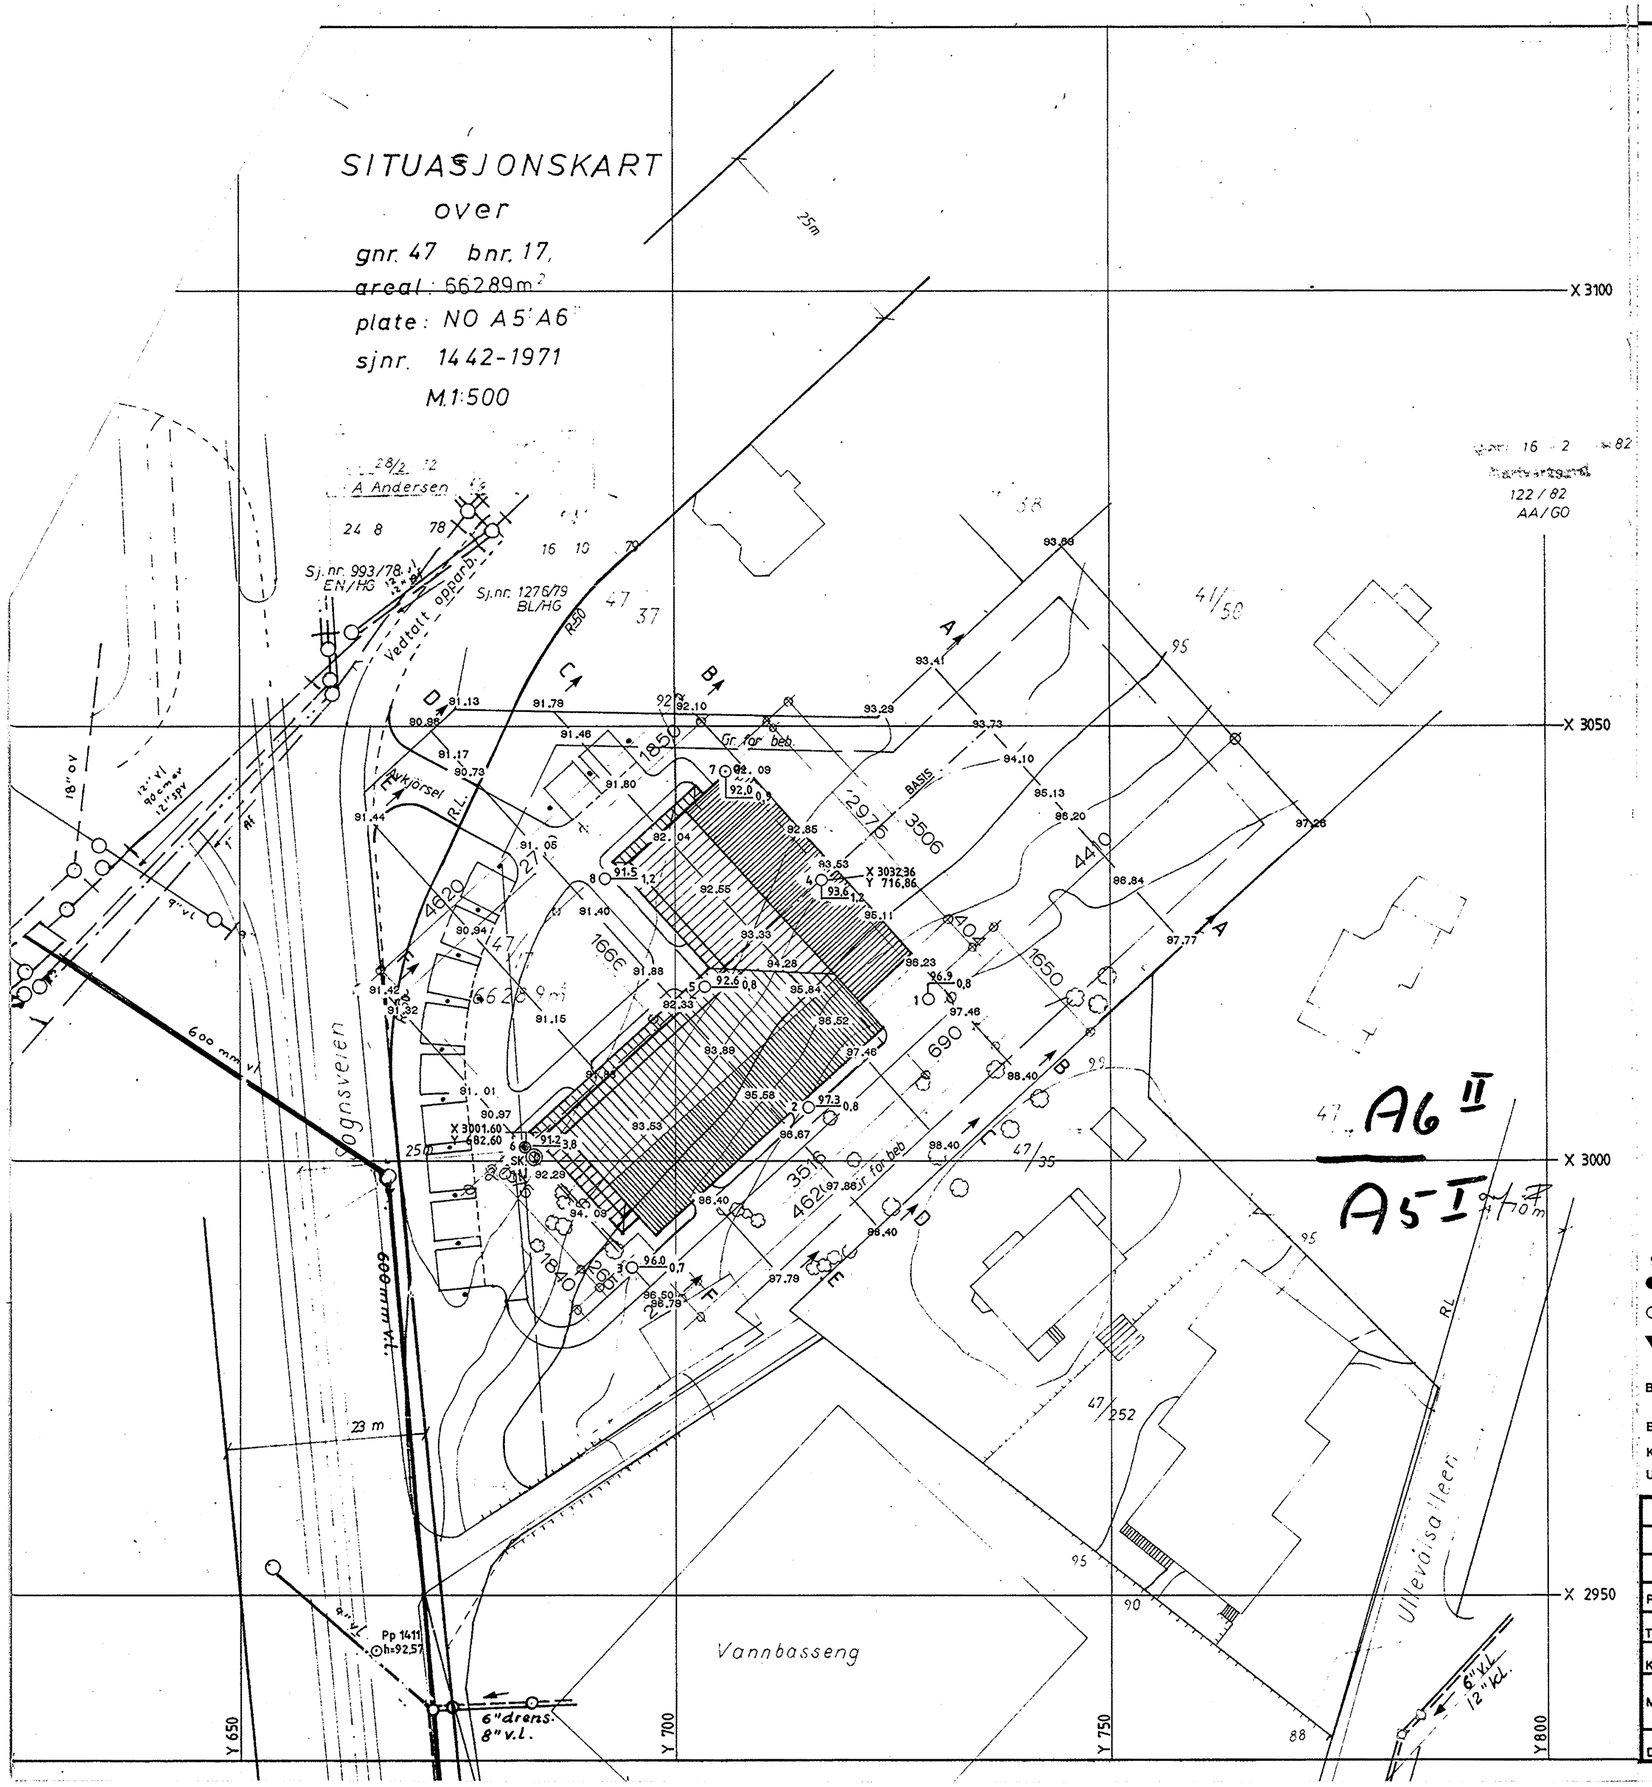

97.46 NIV.PKT. UTFÖRT AV NOTEBY

● DREIESONDERING ✡ FJELLKONTROLLBORING ◎ PRØVESERIE + VINGEBORING

○ ENKEL SONDERING ⊕ KJERNEBORING □ PRØVEGROP ⊖ PORETRYKKMÅLING

▼ RAMSONDERING ⊖ TRYKKDREIESONDERING ▽ TRYKKSONDERING

BORHULL NR. $\frac{\text{TERRENG (BUNN) KOTE}}{\text{ANTATT FJELLKOTE}}$ BORET DYBDE + (BORET I FJELL)

BORBOK NR. 7680 LAB. BOK NR.

KARTGRUNNLAG:

UTGANGSPUNKT FOR NIVELLEMENT: Pp. 1411, h = 92.570

REV.	SIGN.	DATO

TEGNET T.H./E.

KONTR. T. Lia

MÅL 1:500

DATO 25.3.83

SITUASJONS-OG BORPLAN

A/L SAMFUNNSHUS, BYDEL 4
SOGNSVEIEN 13, OSLO

NOTEBY
NORSK TEKNISK BYGGEKONTROLL A.S

SAK. NR.	TEGN. NR.	REV.
18859	1	