


\*NO: B1<sup>II</sup>


60

Akersgt. 32  
Gvensen 15

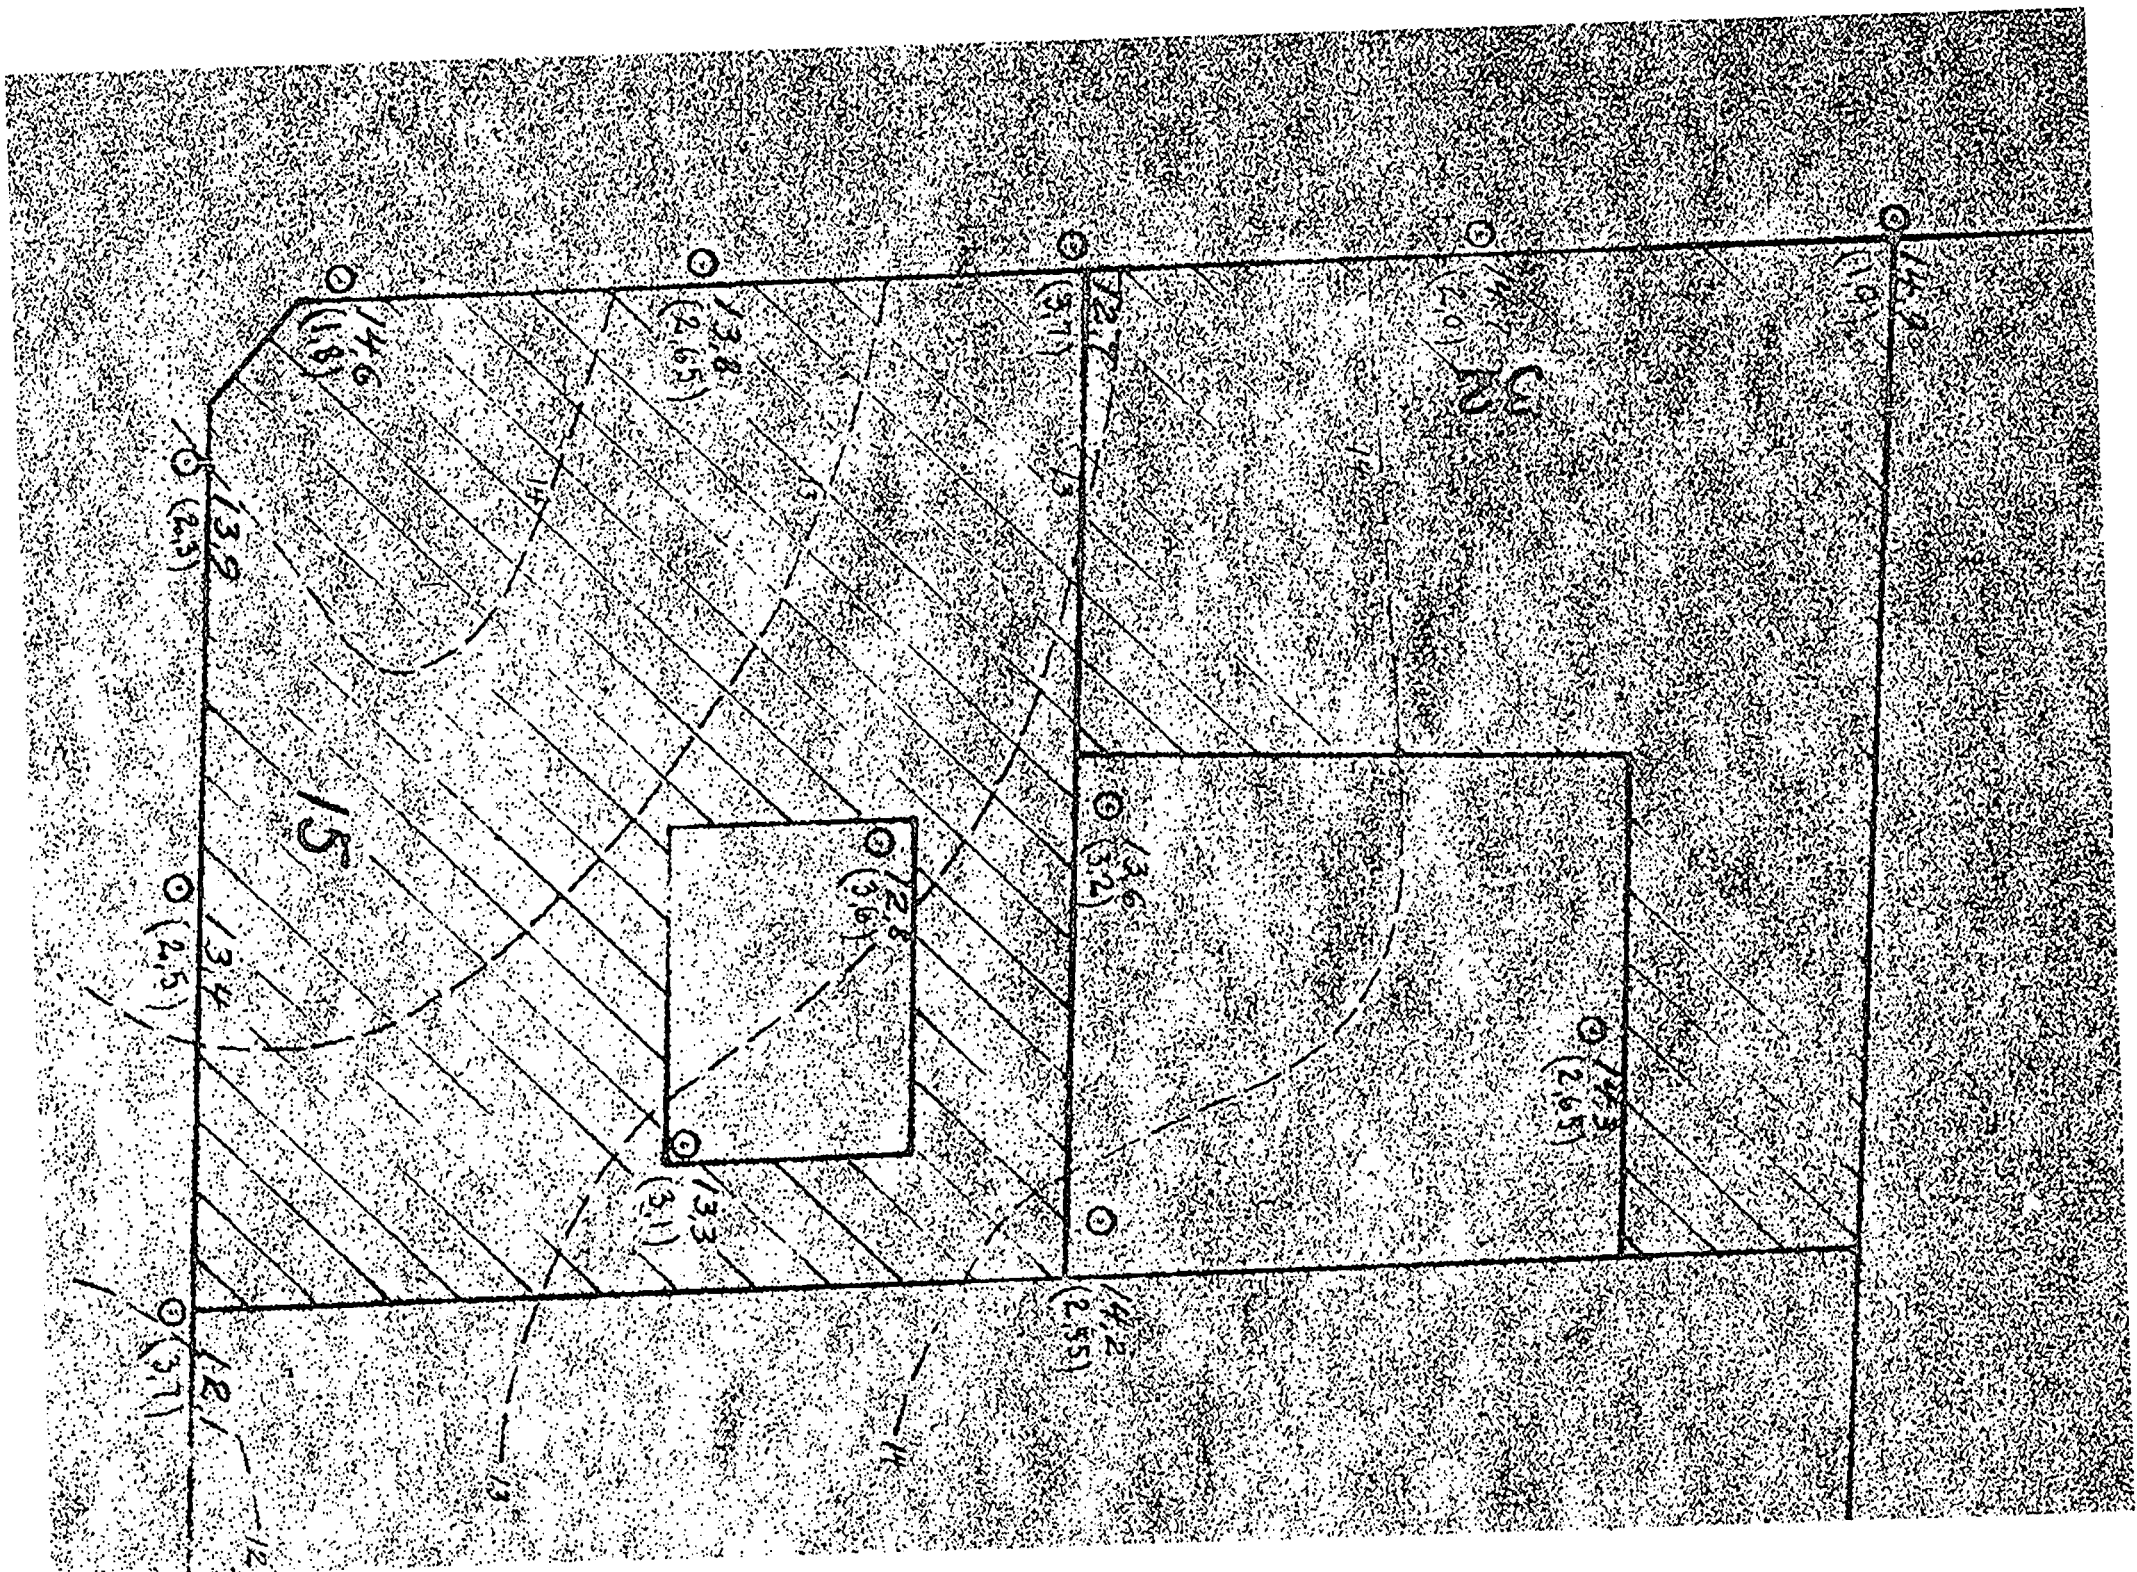

Grundboringer i  
nr. 32 Akersgaten og nr. 15 Grønsen  
M. 1:250

N O R D

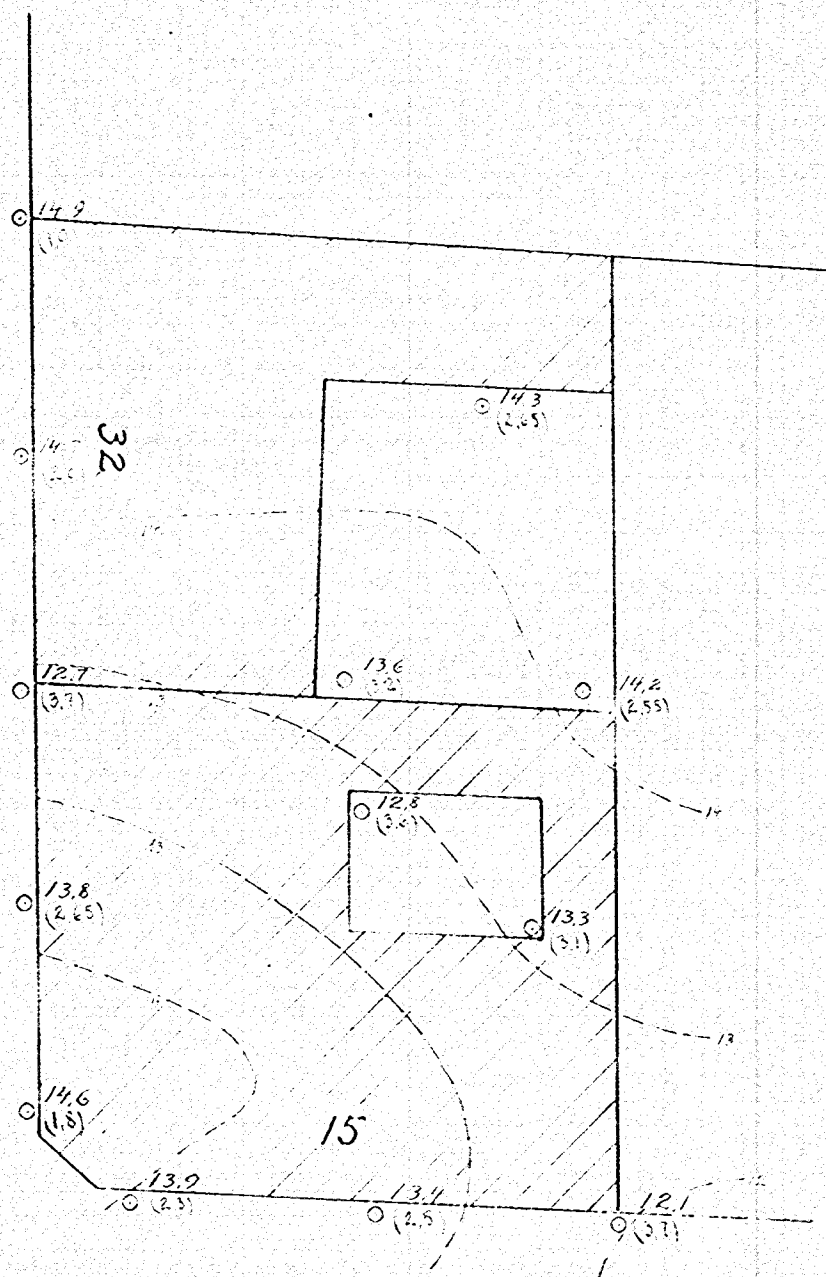

GRØNSEN

Rette tal angir fjeldets cotehoide.  
Skraa " (i) angir dybde fra terrang til fjeld.

Kristiania i juli 1919.  
Oscar Kørge