


BORING NR. PR. II
BORET DATO 16.5.78

GEOTEKNISKE DATA

BORPLAN NR.
17326-3

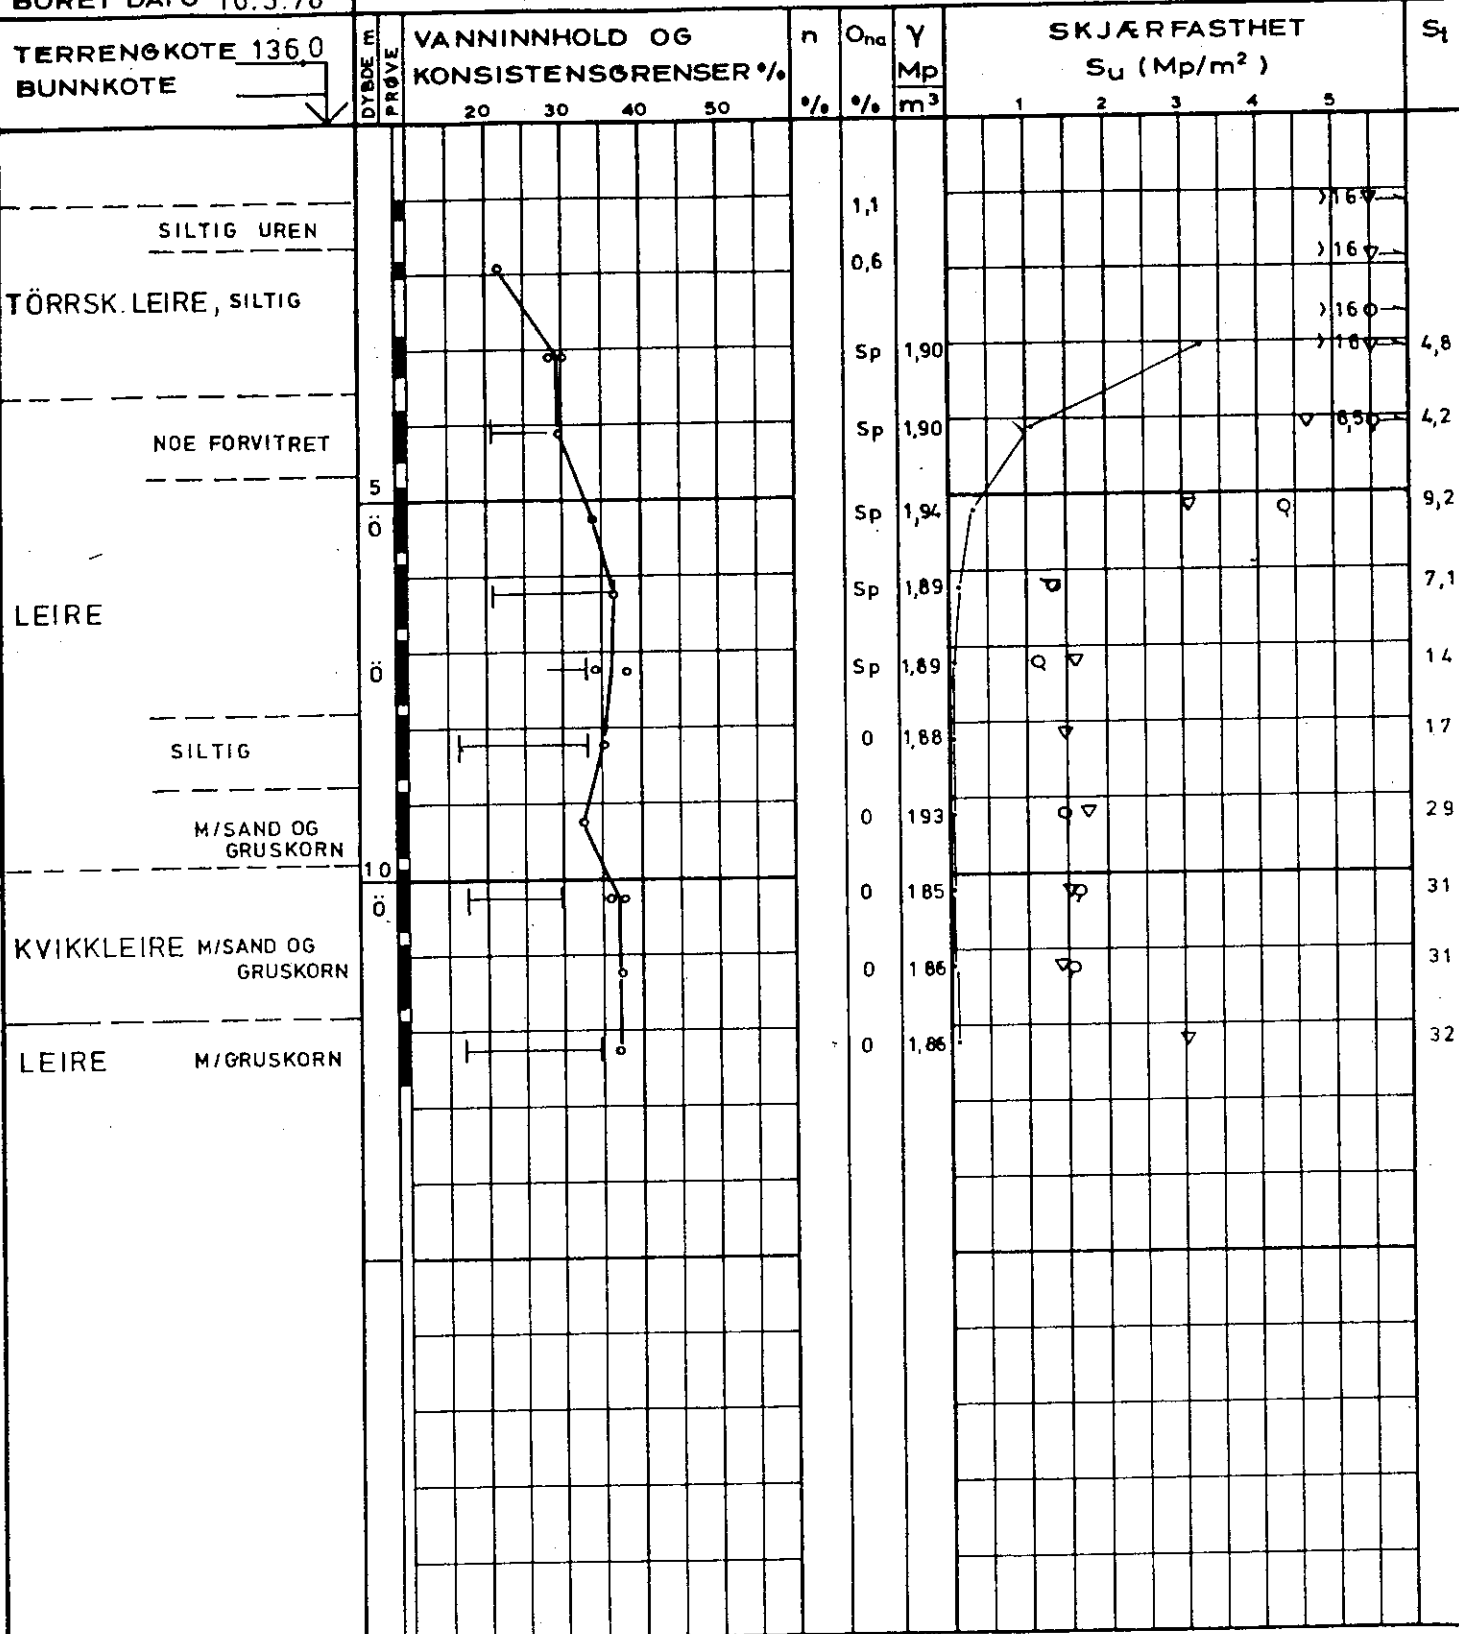

PR - PRØVESERIE
SK - SKOVLEBORING
PG - PRØVEGROP
VB - VINGEBORING

○ - NATURLIG VANNINNHOOLD
— (W_F) FINHETSTALL ELLER
(W_L) FLYTEGRENSE
— (W_p) UTRULLINGSGRENSE
ELLER (W) KONUSGRENSE

n - PORØSITET
O_{nd} - HUMUSINNHOOLD
(NATRONLUTMET.)
γ - TOTAL ROMVEKT
γ_d - TØRR ROMVEKT

▽ - KONUSFORSØK
○ - TRYKKFORSØK
○ - DEFORMASJON VED BRUDD
+ - VINGEBORING
· - OMRØRT SKJÆRFASTHET
S_t - SENSITIVITET

Ø - ØDOMETERFORSØK P - PERMEABILITETSFORSØK K - KORNGRADERING T - TRIAKSIALFORSØK

4000-515	KONTR. T.D	TEGNET E J	DATO 28.6.78	MÅL 1:100	SAK NR. 17326	TEGN. NR. 13	REV.
----------	---------------	---------------	-----------------	--------------	------------------	-----------------	------