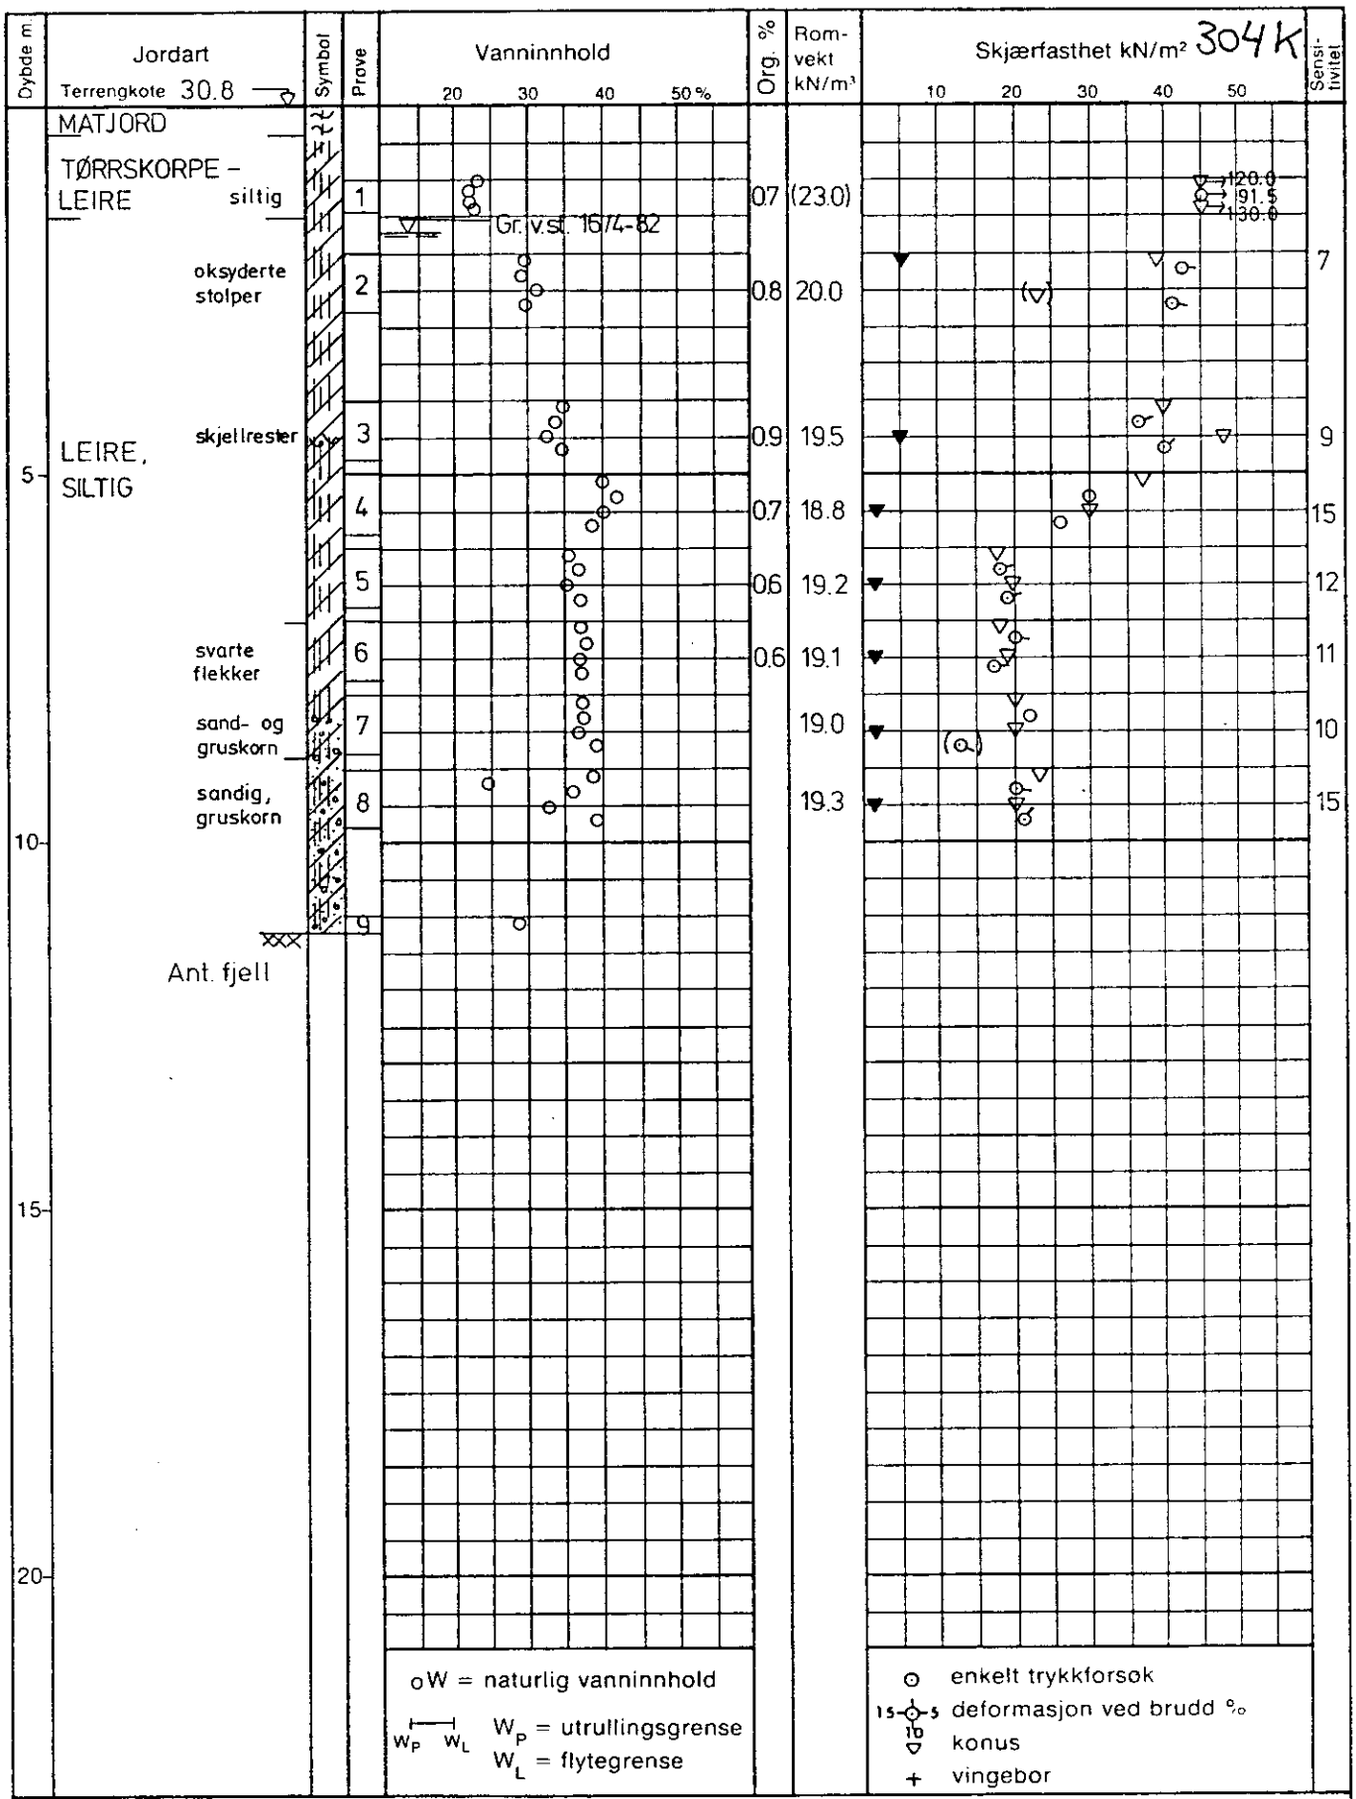

O = odometer P = permeabilitetsforsøk K = kornfordeling T = triaksialforsøk

NV B3 III

JONSRUDVEIEN 1, ELSERO	Boring nr: I	Dato boret:
BORPROFIL	Tegnet av: AS	Godkjent:
A/s GEOTEAM	Tegn. nr: 7799 –3	

Folaxy H.O.C. A/S Resto - S. & Jul. Sørensen Trykkeriet A/S 649 [redacted]