


Profil gjennom boringer i lyskasse langs Ø. Slotsgate

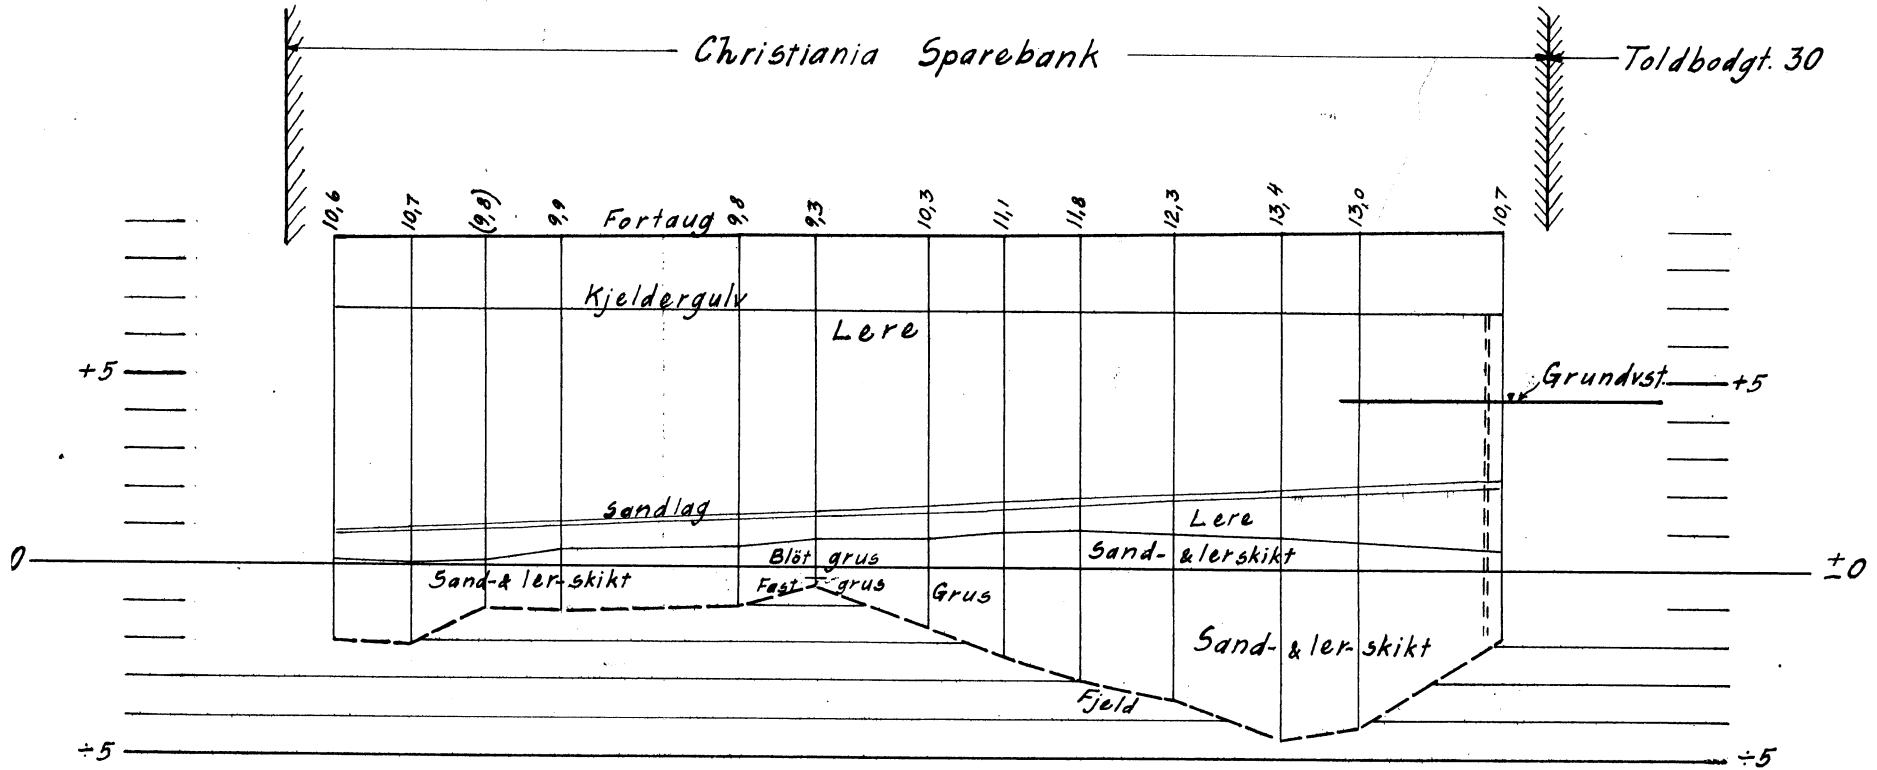

NOB. 1 I
Bl. 324
1925
Lange