

Tilhører Undergrundskartverket
Ikke fjernes

NOTEBY

2850

Kloakk-grøft

v/ Jonsrudveien 7


NV: B3

overført Aug 18/EHL



Situasjonsplan

M = 1:1000

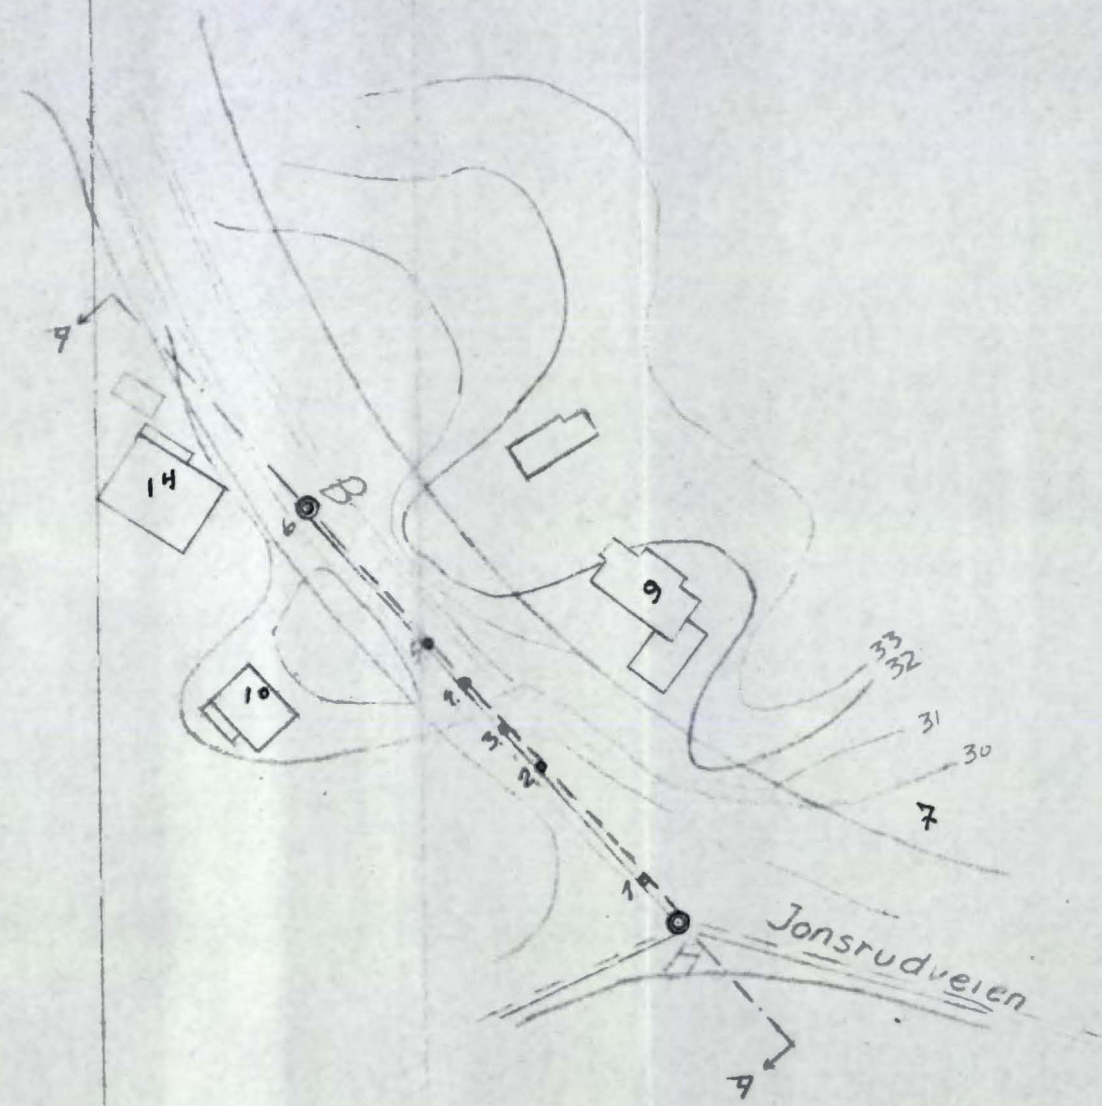


Kum A - Kum B = 75m

Profil A-A

M.L. = 1:200

M.H. = 1:100

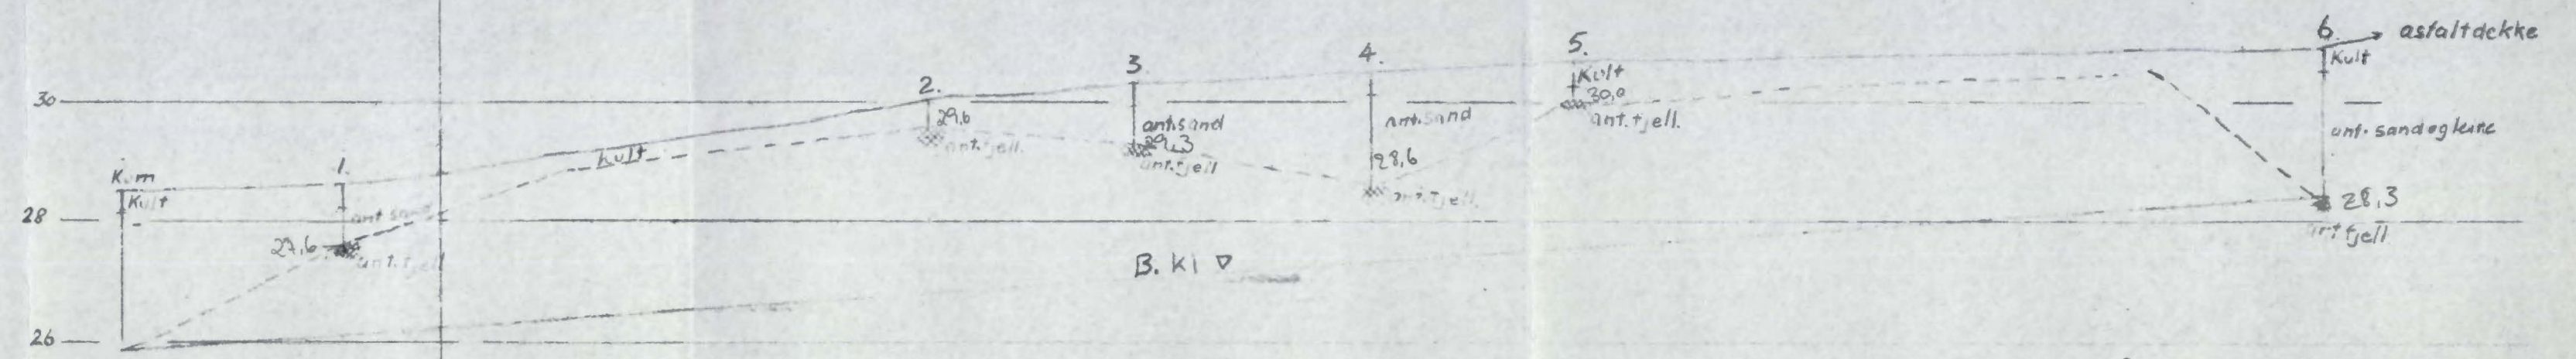

Boring kloakkgrøft		Målestokk	Tegn. O.K.
Jonsrudveien 7		1:1000	Tegn.
		1:200	Kl.
		1:100	
NORSK TEKNISK BYGGEKONTROLL		2850	
Oscars gt. 46 b - Oslo		Fylt ut av	