

NO-D-7 III

NOTER Y

NTB

86 82

Christiania Spigerverk, ved Nydalsvn. 7,


Prosj. Administrasjonsbygg 1970.

3.9.1970

NO, D-7 III

Overf. April 88 / EHL

Tilhører Undergrunnskartverket  
Ma ikke fjernes

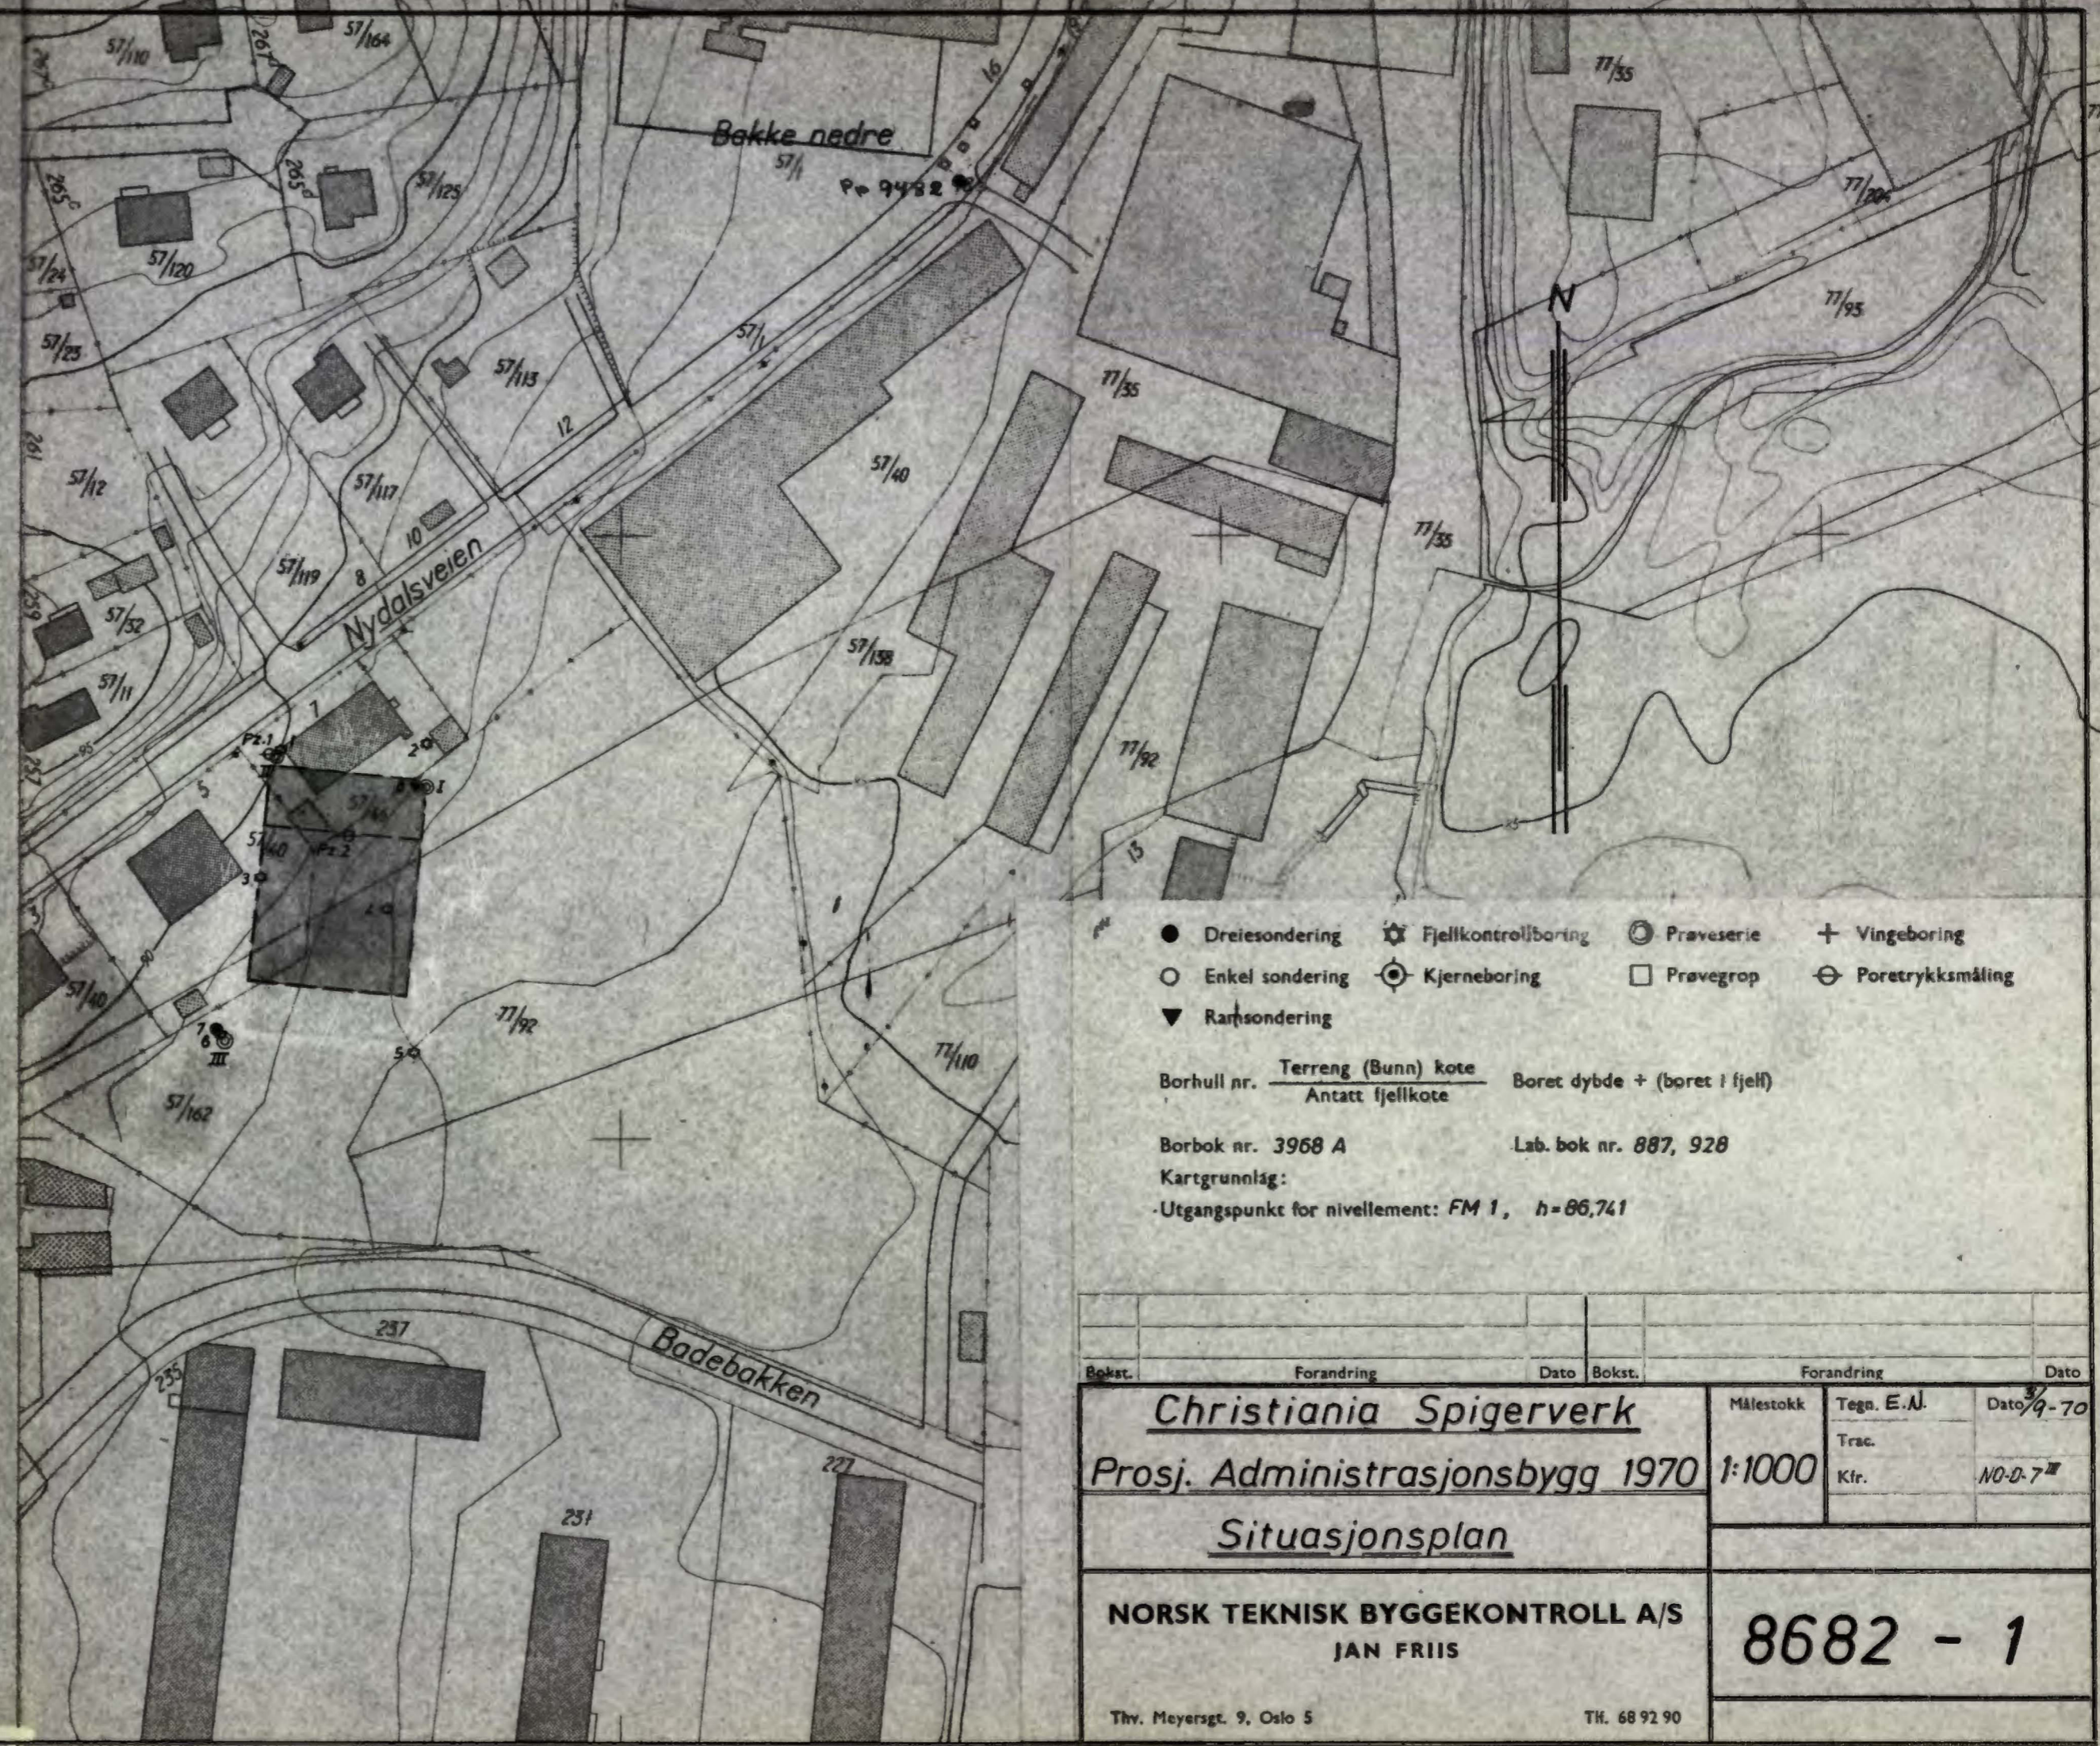


● Dreiesondering    ⚙ Fjellkontrollboring    ⊙ Praveserie    + Vingeboring  
 ○ Enkel sondering    ⊕ Kjerneboring    □ Prøvegrop    ⊖ Poretrykksmåling  
 ▼ Røttsondering

Borhull nr.     $\frac{\text{Terreng (Bunn) kote}}{\text{Antatt fjellkote}}$     Boret dybde + (boret i fjell)  
 Borbok nr. 3968 A    Lab. bok nr. 887, 928  
 Kartgrunnlag:  
 Utgangspunkt for nivellement: FM 1, h=86,741

| Bokst.  | Forandring | Dato | Bokst.              | Forandring                  | Dato                |
|---|------------|------|---------------------|-----------------------------|---------------------|
| <b>Christiania Spigerverk</b>                       |            |      |                     |                             |                     |
| Prosj. Administrasjonsbygg 1970                     |            |      | Målestokk<br>1:1000 | Tegn. E.A.<br>Trac.<br>Kfr. | Dato 9-70<br>NO-D-7 |
| <b>Situasjonsplan</b>                               |            |      |                     |                             |                     |
| <b>NORSK TEKNISK BYGGEKONTROLL A/S</b><br>JAN FRIIS |            |      |                     | <b>8682 - 1</b>             |                     |
| Thv. Meyersgt. 9, Oslo 5                            |            |      | Th. 68 92 90        |                             |                     |



# Profil B - B

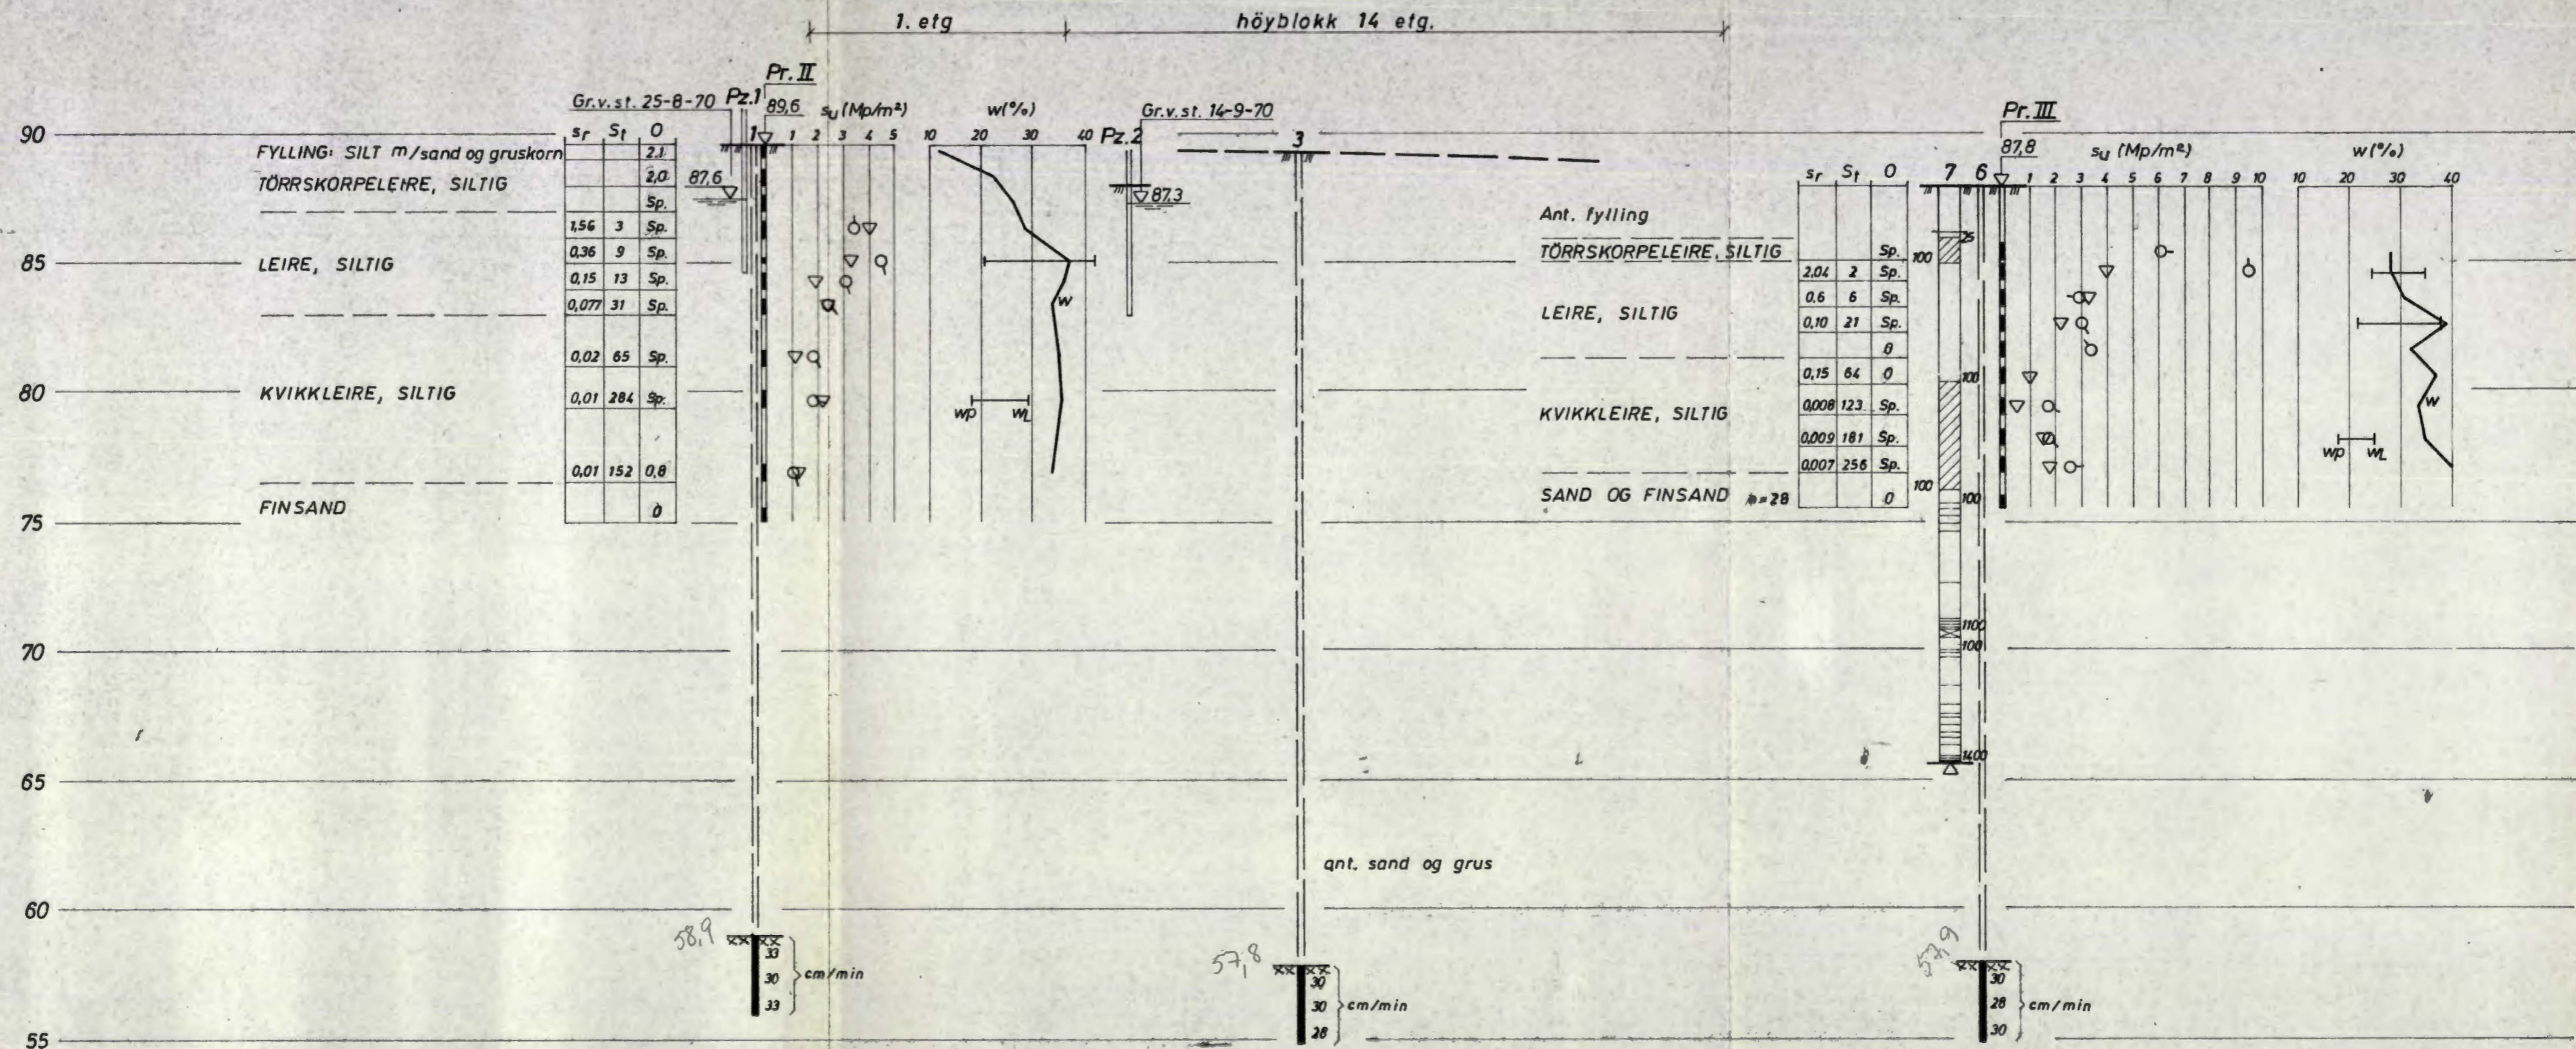

|  |  |           |                 |             |
|--|--|-----------|-----------------|-------------|
| <b>Christiania Spigerverk</b>          |  | Målestokk | Tegn. E. N.     | Dato 3/9-70 |
| Prosj. Administrasjonsbygg 1970        |  | 1:200     | Trac.           |             |
| <b>Profil B - B</b>                    |  |           | Kfr.            |             |
| <b>NORSK TEKNISK BYGGEKONTROLL A/S</b> |  |           | <b>8682 - 4</b> |             |
| JAN FRIIS                              |  |           |                 |             |
| Thv. Meyersgt. 9, Oslo 5               |  |           |                 |             |