N204

8963-4

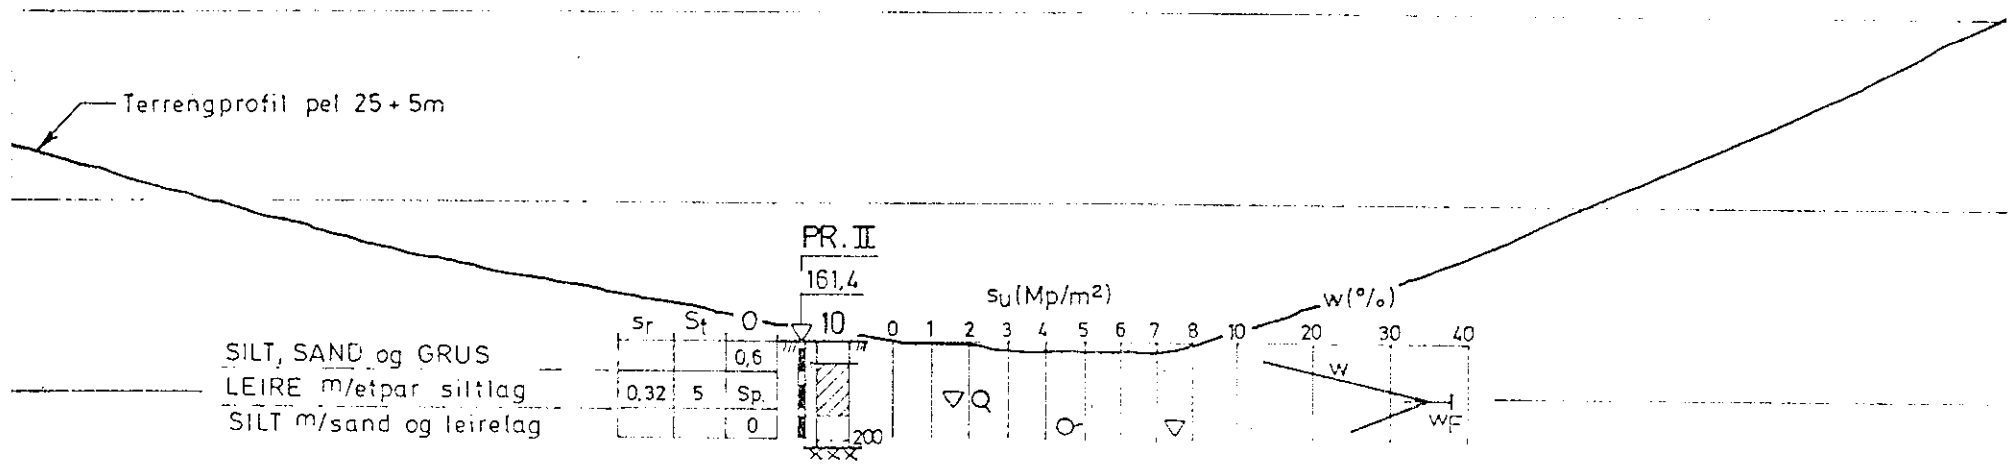

Bokst.	Forandring	Dato	Bokst.

Tokerud, Felt V
Oppfylling og bekkelukking
Profil E - E

Målestok 1:20

NORSK TEKNISK BYGGEKONTROLL A/S
JAN FRIIS
Thv. Meyersgt. 9, Oslo 5

8963-4

89

NO 0 10 IV

NOTEBY 8963-4
1971