


13  
+  
**308 G**  
8

12  
+  
**309 G**

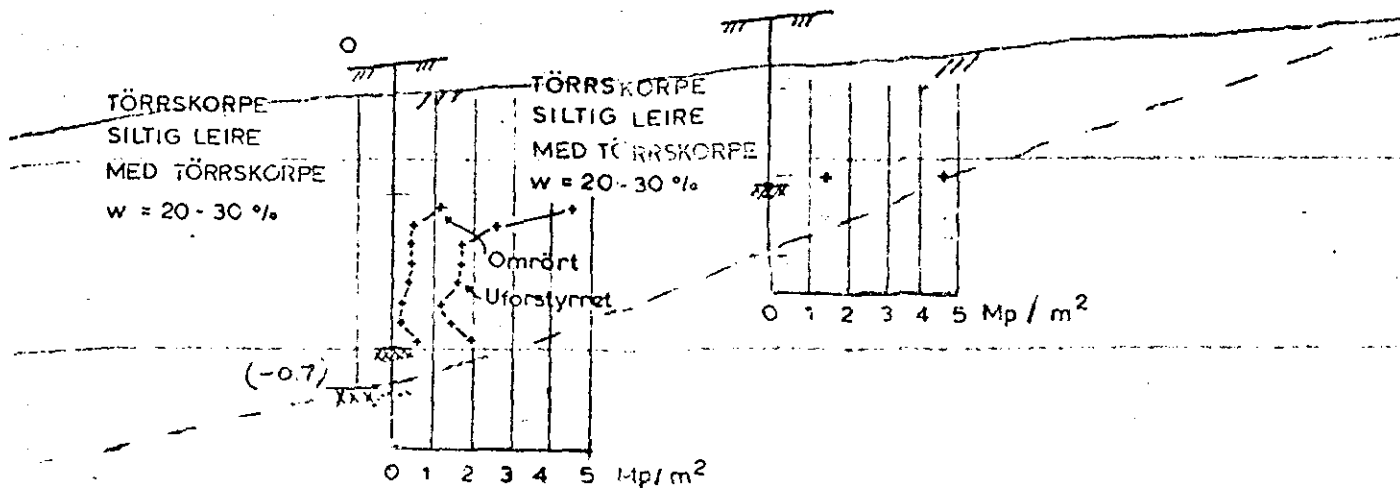

**PROFIL B-B**

TEGNFORKLARING

○ slagsondering

+ vingebooring

NSB ÖST-VEST TUNNEL, OSLO		Dato 13. 4 .71	Tegner R7
SIGURD SYRS GATE		Godkjent NV: B2 III	
M = 1:200	del 21 B	Oppdr. nr. 62062	
Norges geotekniske institutt		Tegn. nr. 204	