

NGI

62/62-21B

Jernbanens borb. tunnel øst-vest i  
Sigurd Syrsgt.

NV: B2 III

88  
F



**NORGES GEOTEKNISKE INSTITUTT**  
Norwegian Geotechnical Institute

Rapport.

Jernbanens forbindelsestunnel  
øst-vest gjennom Oslo.  
Sonderboringer i Sigurd Syrs gt.

62/62-15

2. desember 1968

62/62-21

22. mars 1971

FORSKNINGSVEIEN 1, OSLO 3 — TLF. 695880


Bilagsfortegnelse:

1. Situasjonsplan + 2 Vb
2. Resultater av boringer + 2 Vb

7/1-69

Aas/Kjærnsli

62/62/15

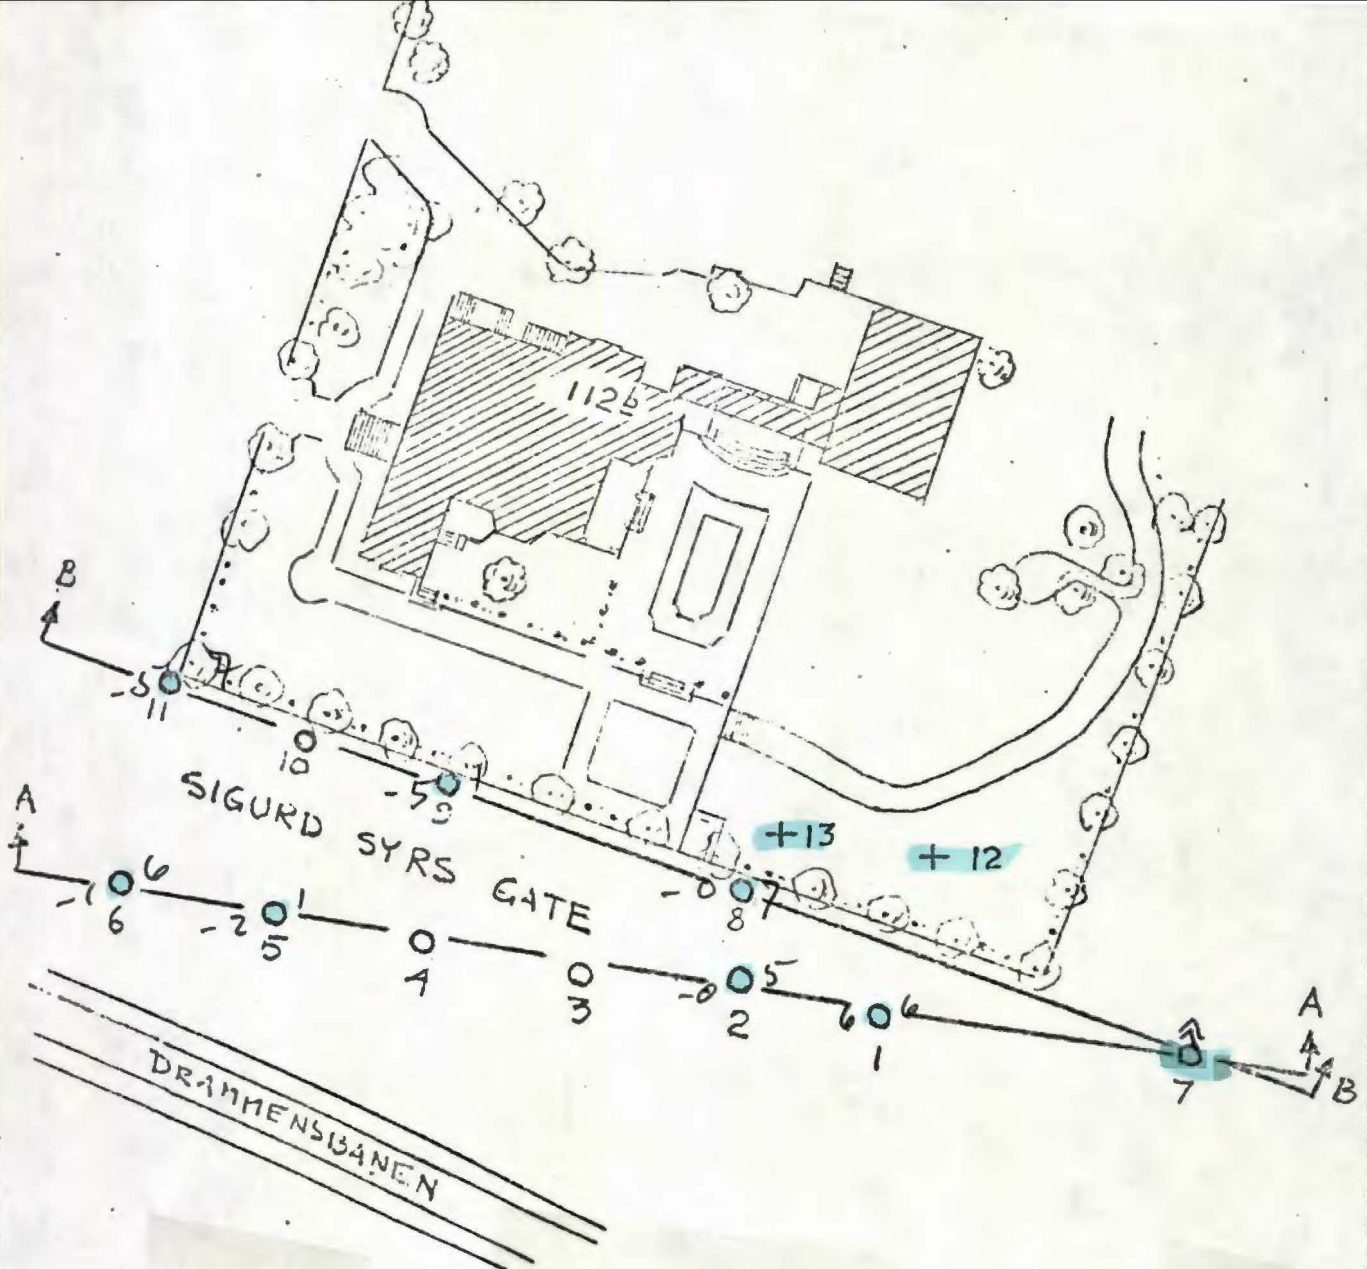

TEGNFORKLARING

- O slagsondring
- + vingeoring

NSB ÖST-VEST TUNNEL, OSLO

Dato 13.4.71 Tegner 17



OVERSIKTSKART SIGURD SYRS GATE  
M = 1:500

Godkjent

Oppdr. nr. 62062

Norges geotekniske institutt

Tegn. nr. 203

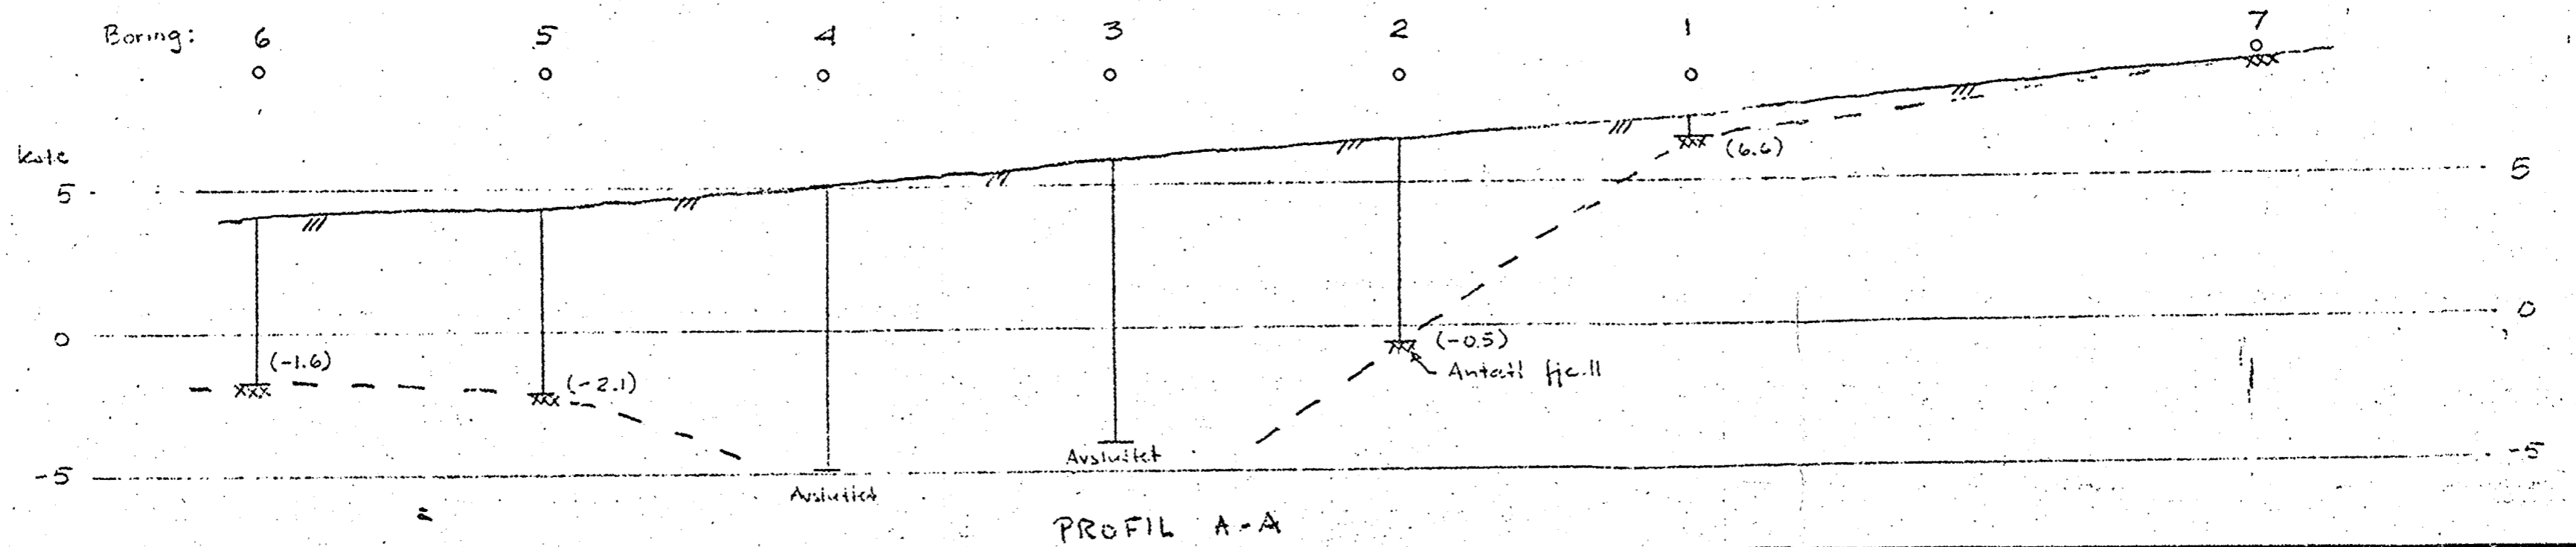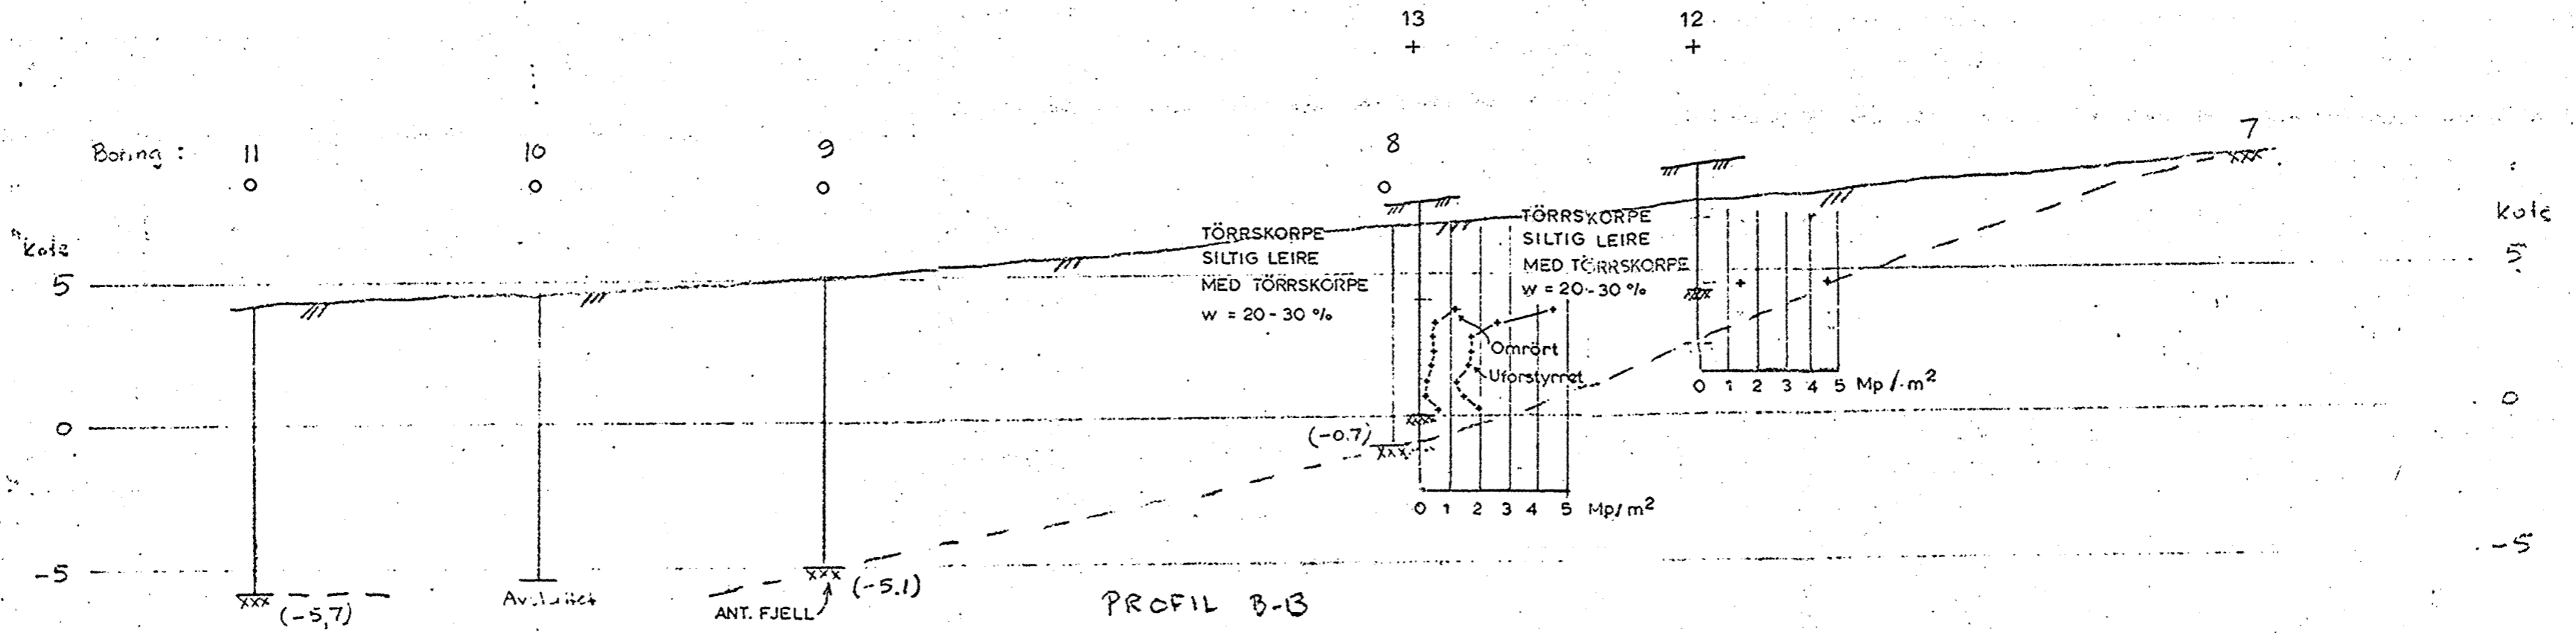

TEGNFORKLARING

- slagsondering
- + vingboring
- (-0.5) kotehöyde antatt fjell

NSB ÖST-VEST TUNNEL OSLO		Dato 13.4.71	Tegner P7
BORRESULTATER, SIGURD SYRS GATE M = 1:200		Godkjent	
Norges geotekniske institutt		Oppdr. nr. 62026	Tegn. nr. 204