

NO,j:2

Knoph & Kjølseth.
G1097

Smalvollvn. 34, Bryn.

5.4.1965

NO:j:2

overf. NO12
Feb 91/ame

NO.i:2











Knoph & Kjølseth.
G1097

Smalvollvn. 34, Bryn.


5.4.1965

NO:32

Overf. NO12
Feb 91/ame

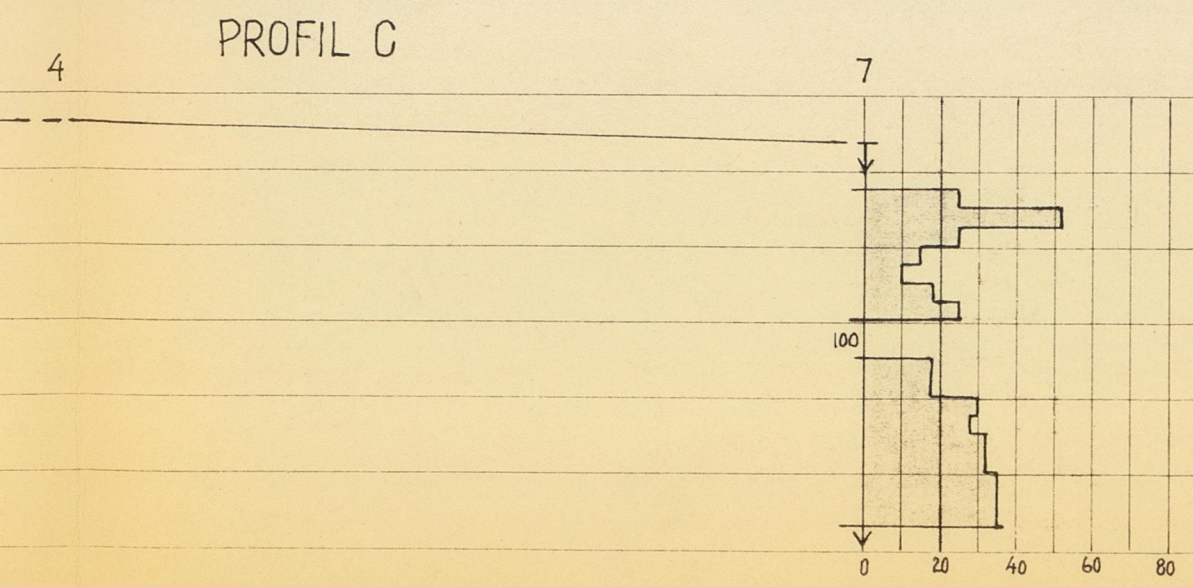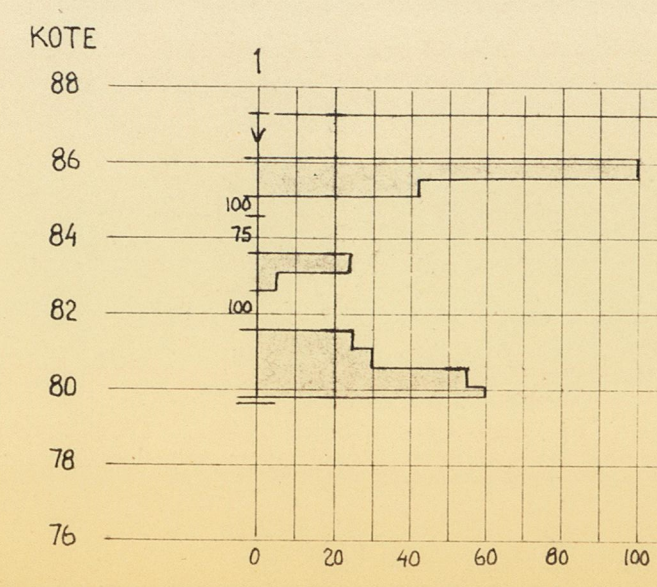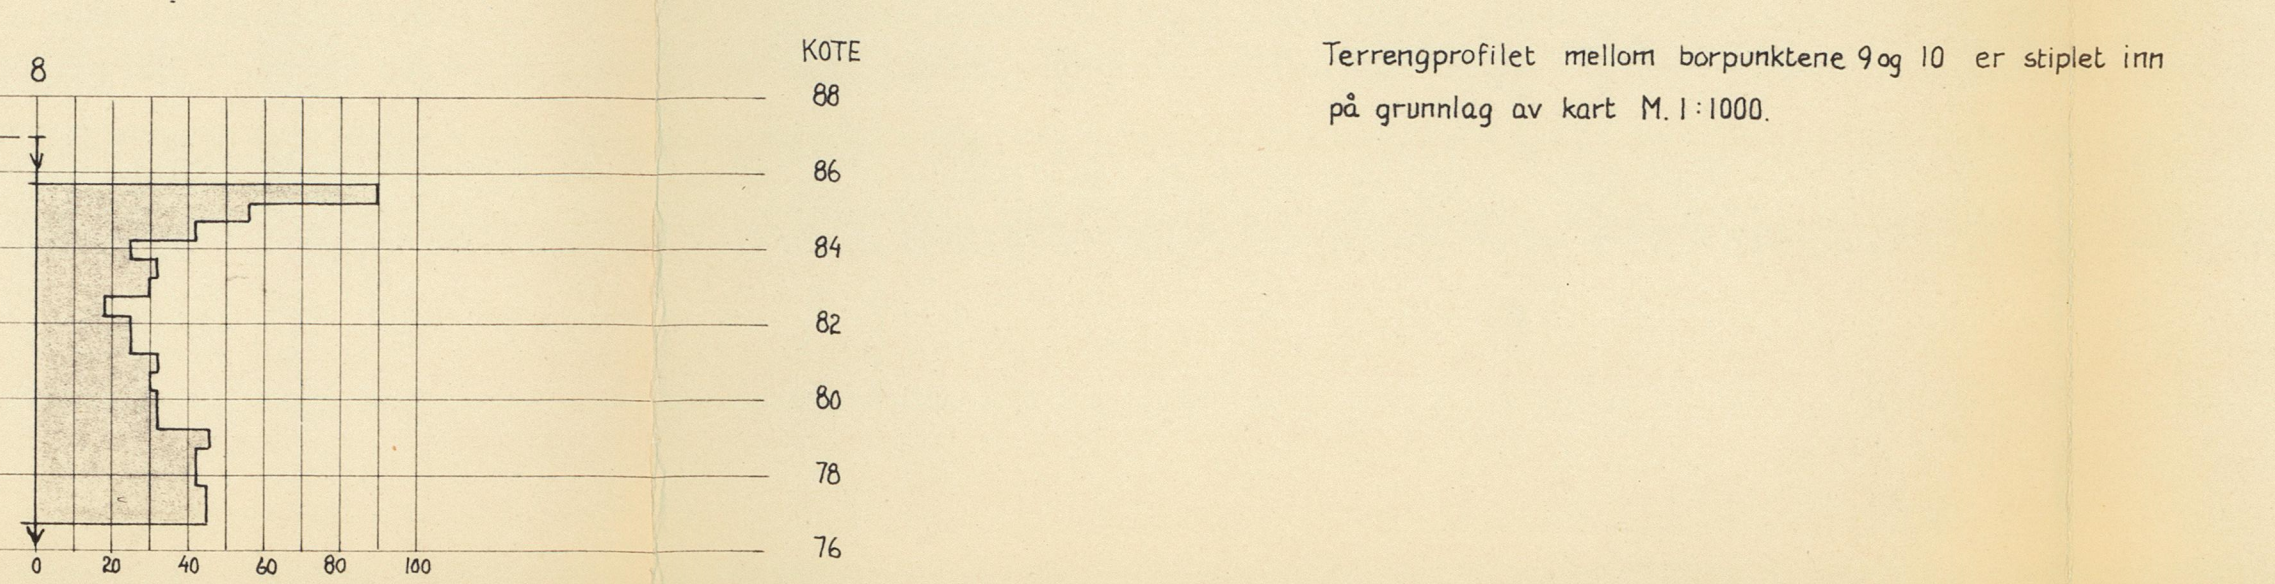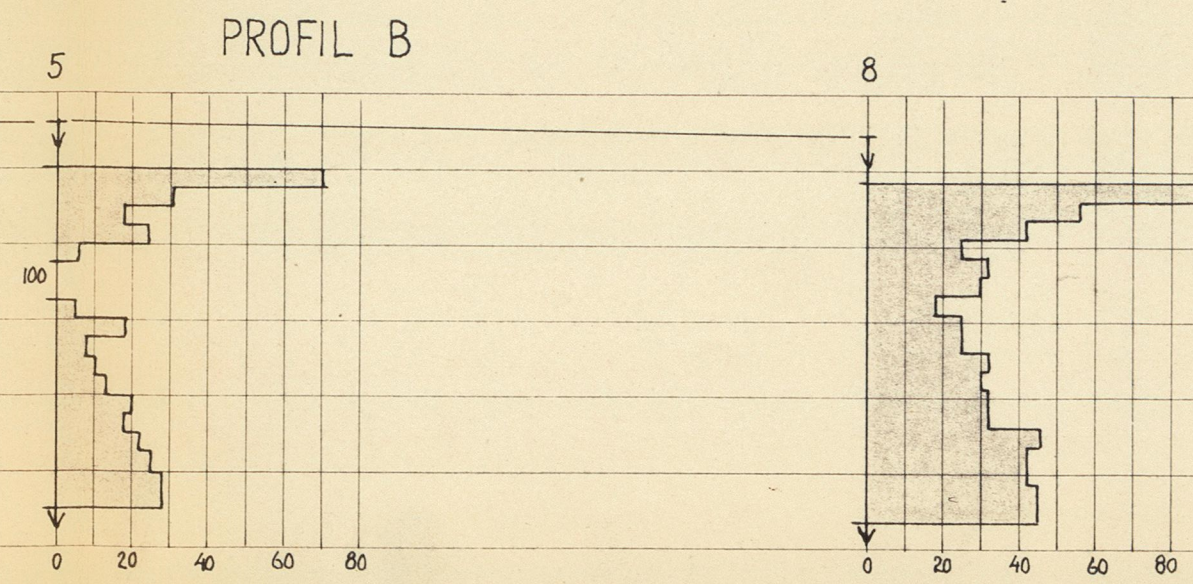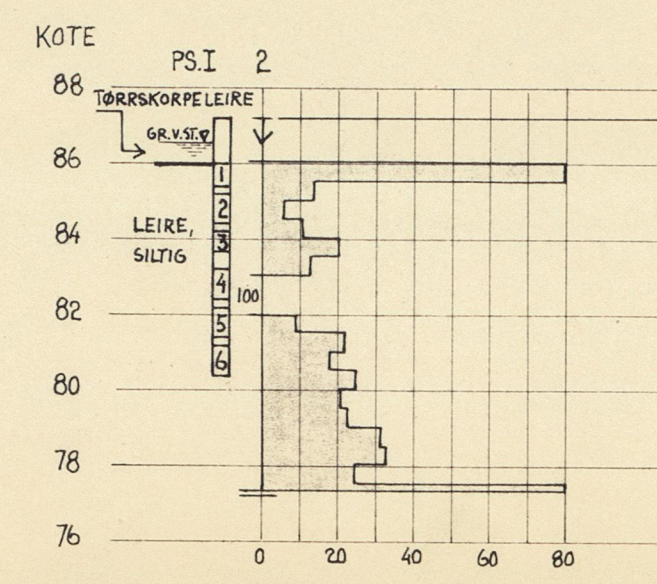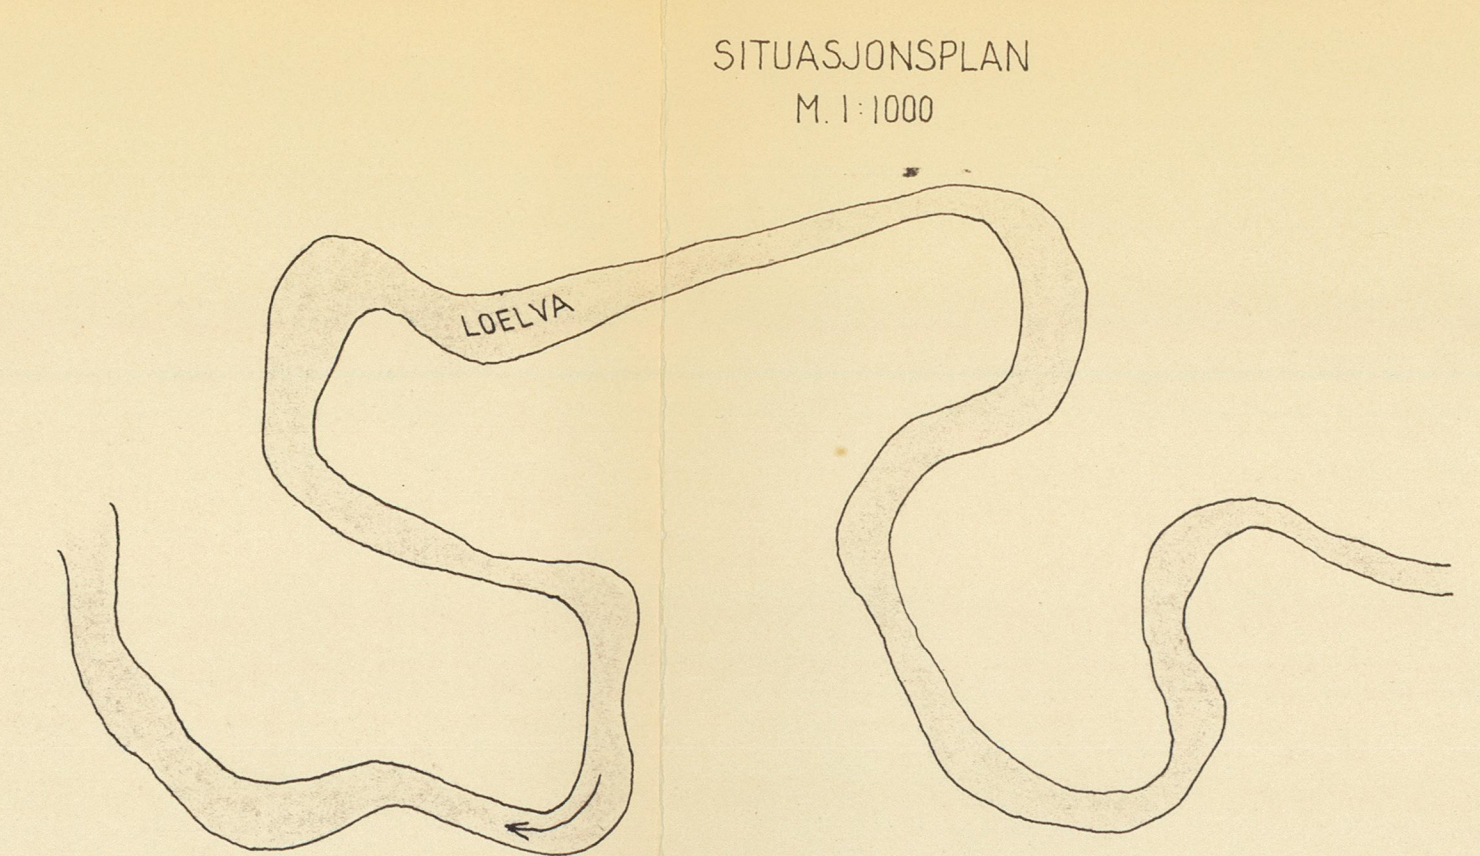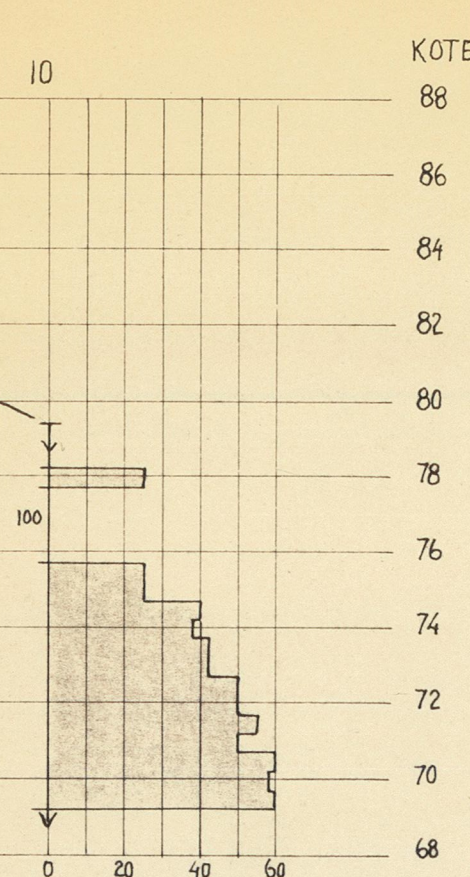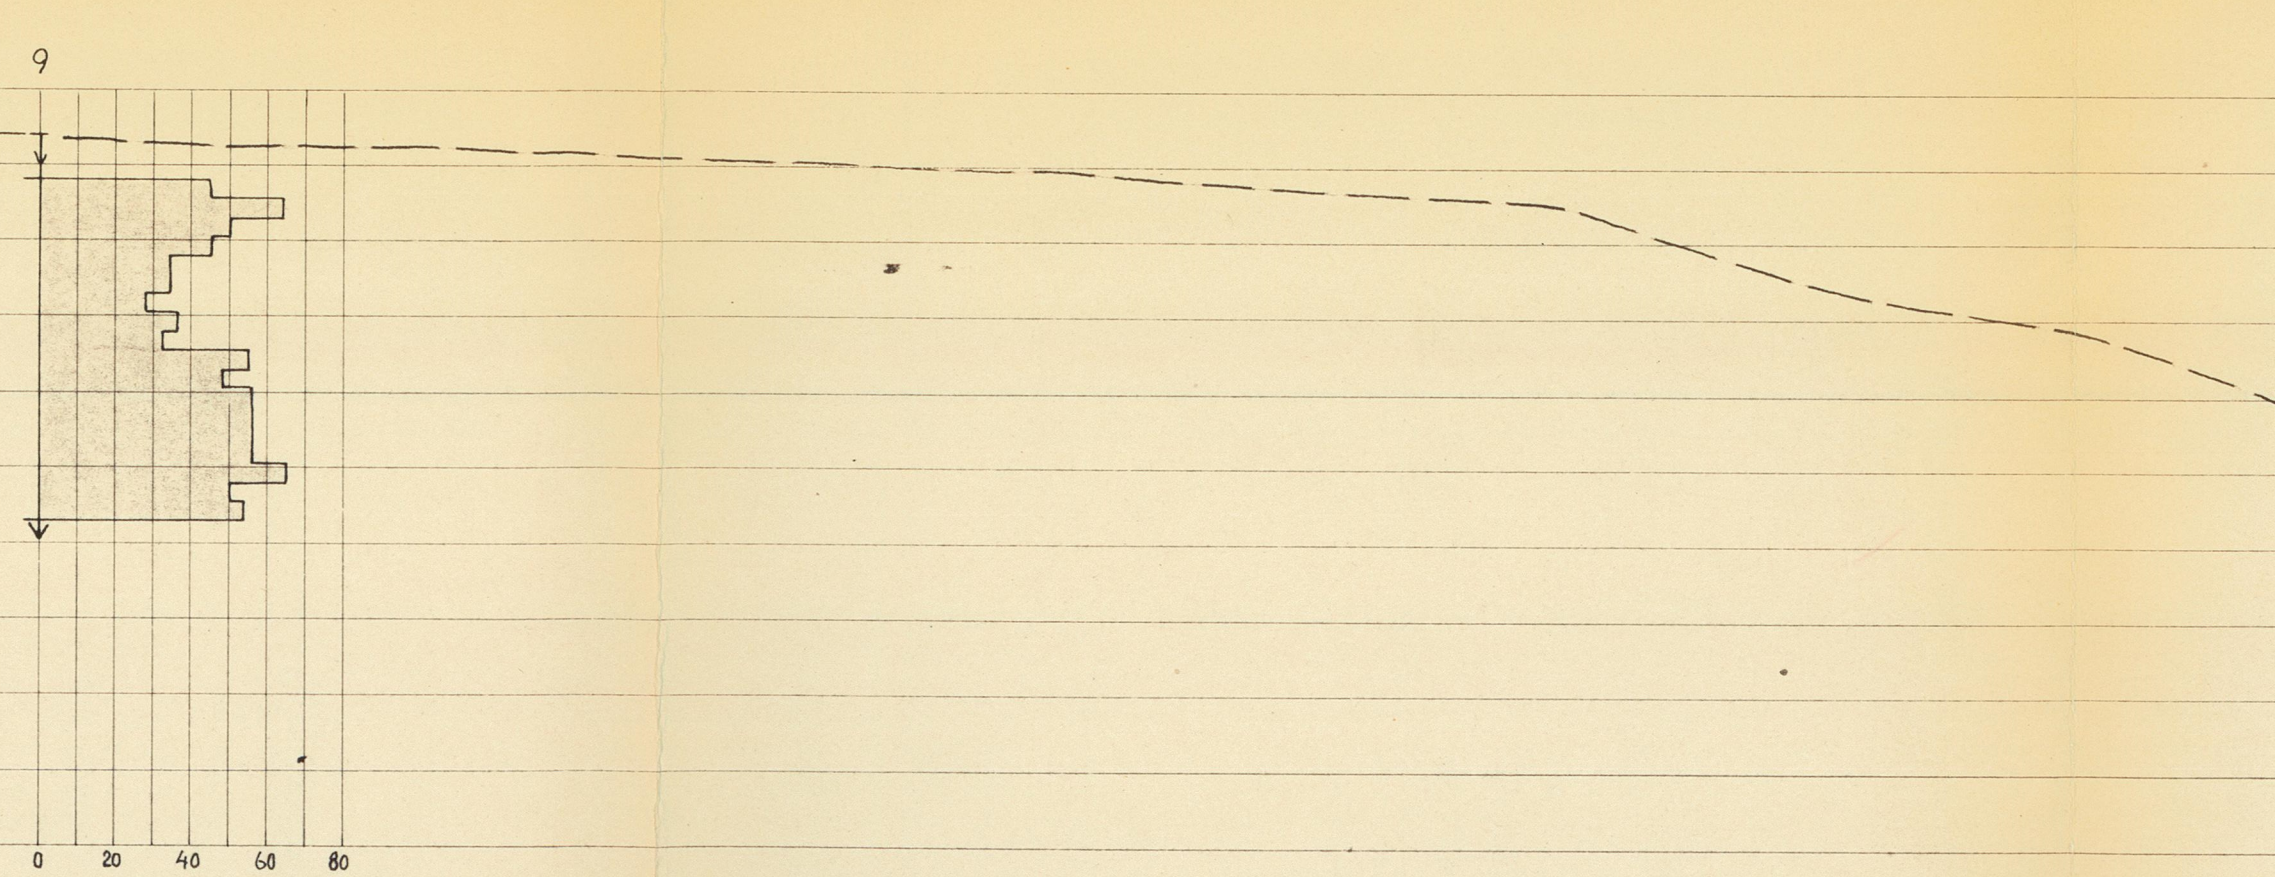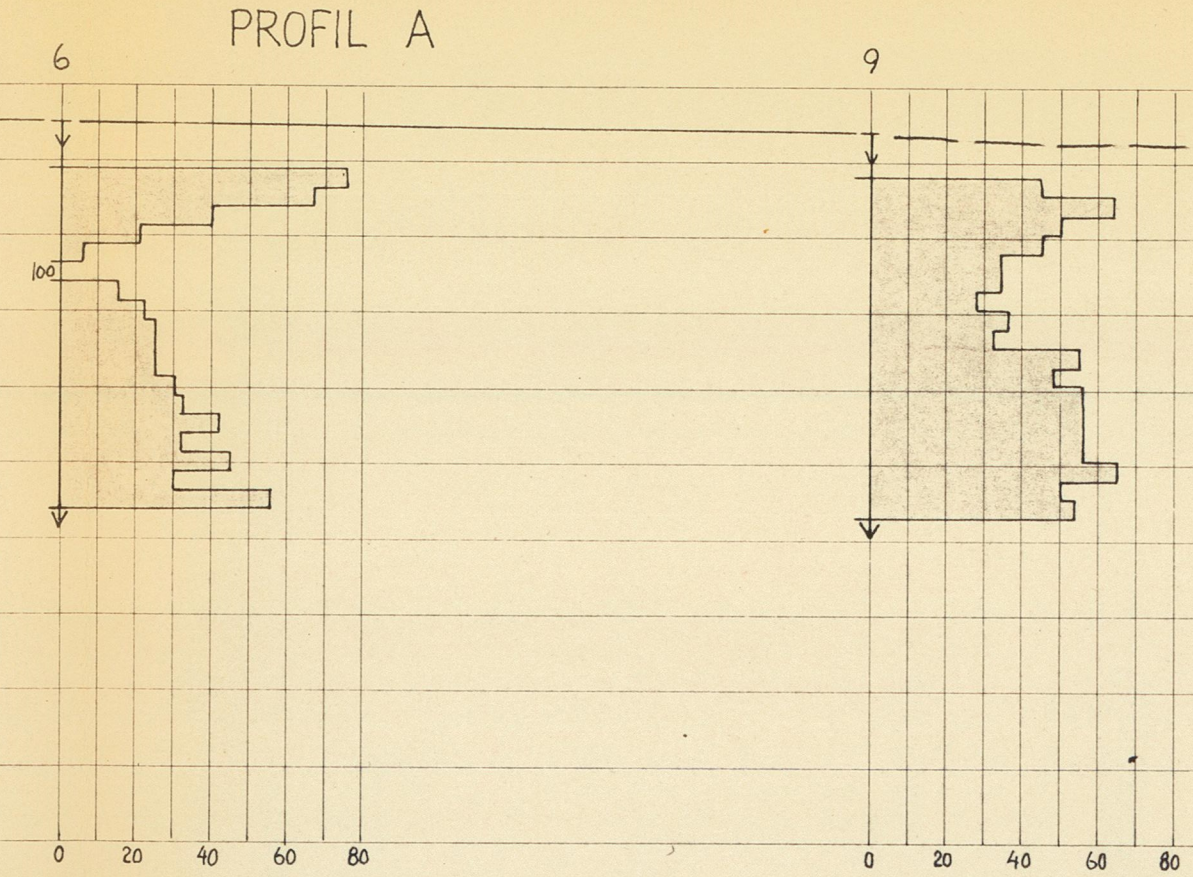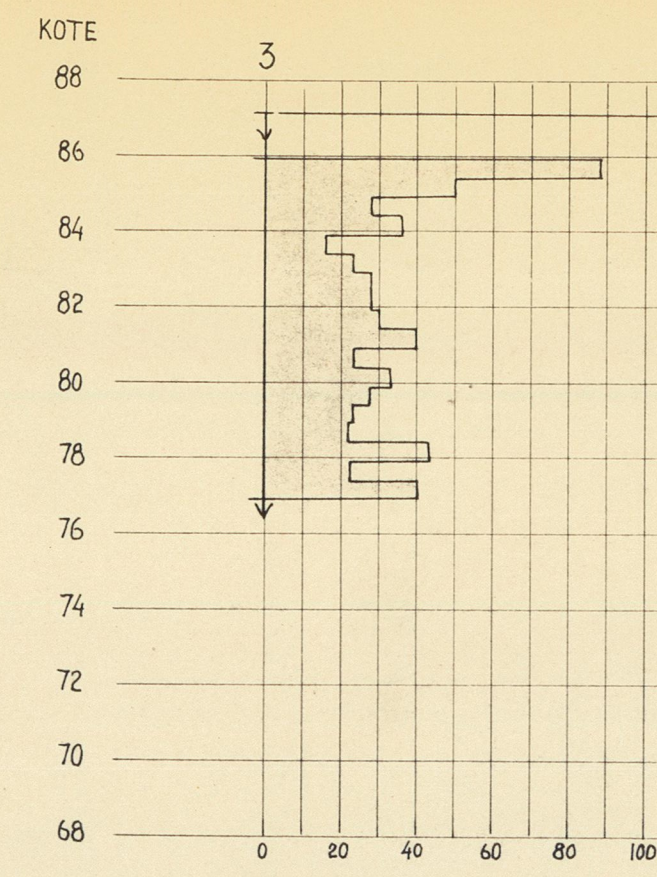

Terrengprofilen mellom boringpunktene 9 og 10 er stiplet inn på grunnlag av kart M. 1:1000.

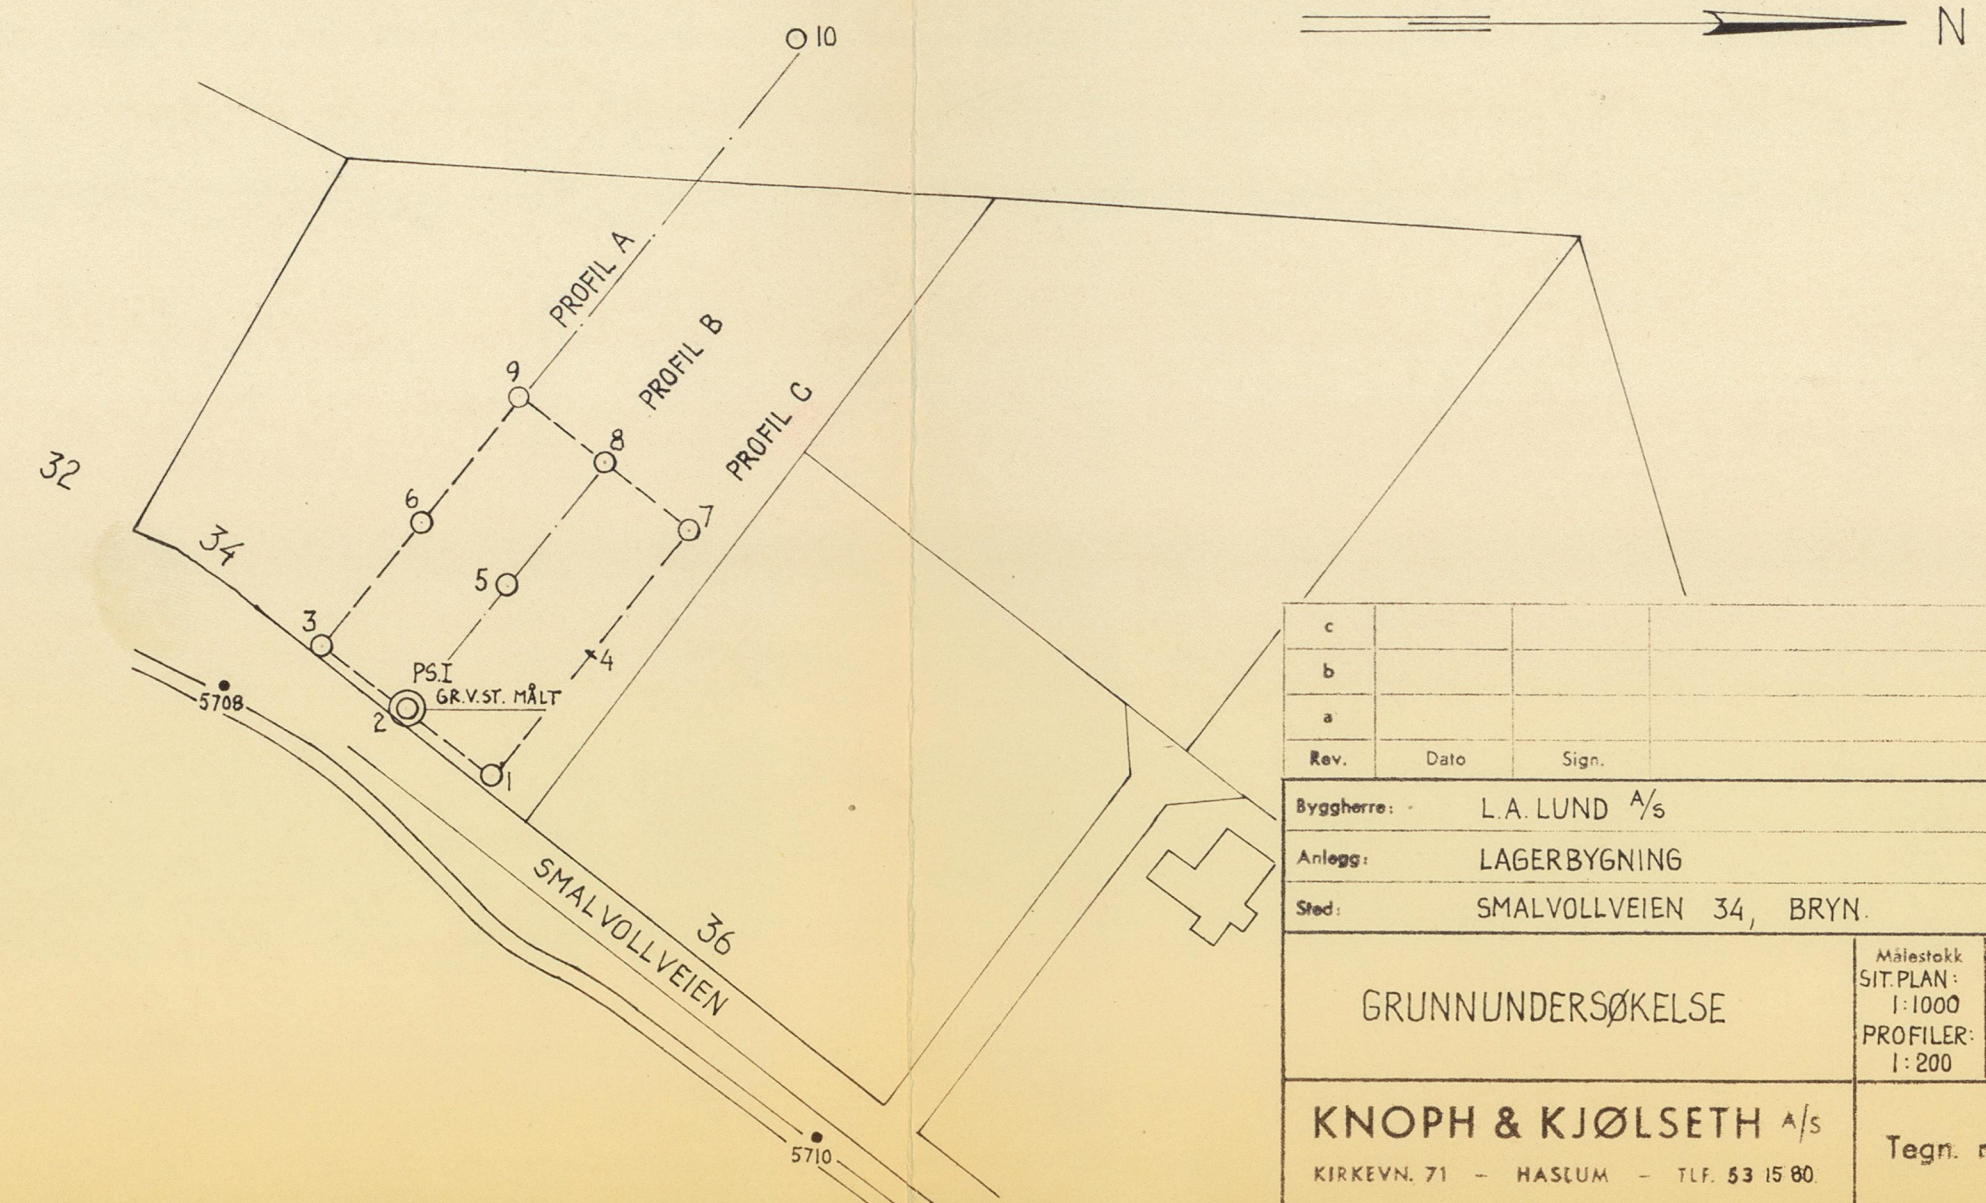

c			
b			
a			
Rev.	Dato	Sign.	
Byggherre:		L.A. LUND A/s	
Anlegg:		LAGERBYGNING	
Sted:		SMALVOLLVEIEN 34, BRYN.	
GRUNNUNDERSØKELSE		Mål SM/OJ	mars-65
		Beregn.	
		Tegn.	TF 5.april-65
		Kfr.	OK
KNOPH & KJØLSETH A/s		Tegn. nr. G-1097-1	
KIRKEVN. 71 - HASLUM - TLF. 53 15 80			