

N S B
189-1

v/ Jernbanetollstedet



OVERFØRT TIL KARTPLATE

DATO: 1968
sep 85


SIGN: av. M.K.



SO:C1I

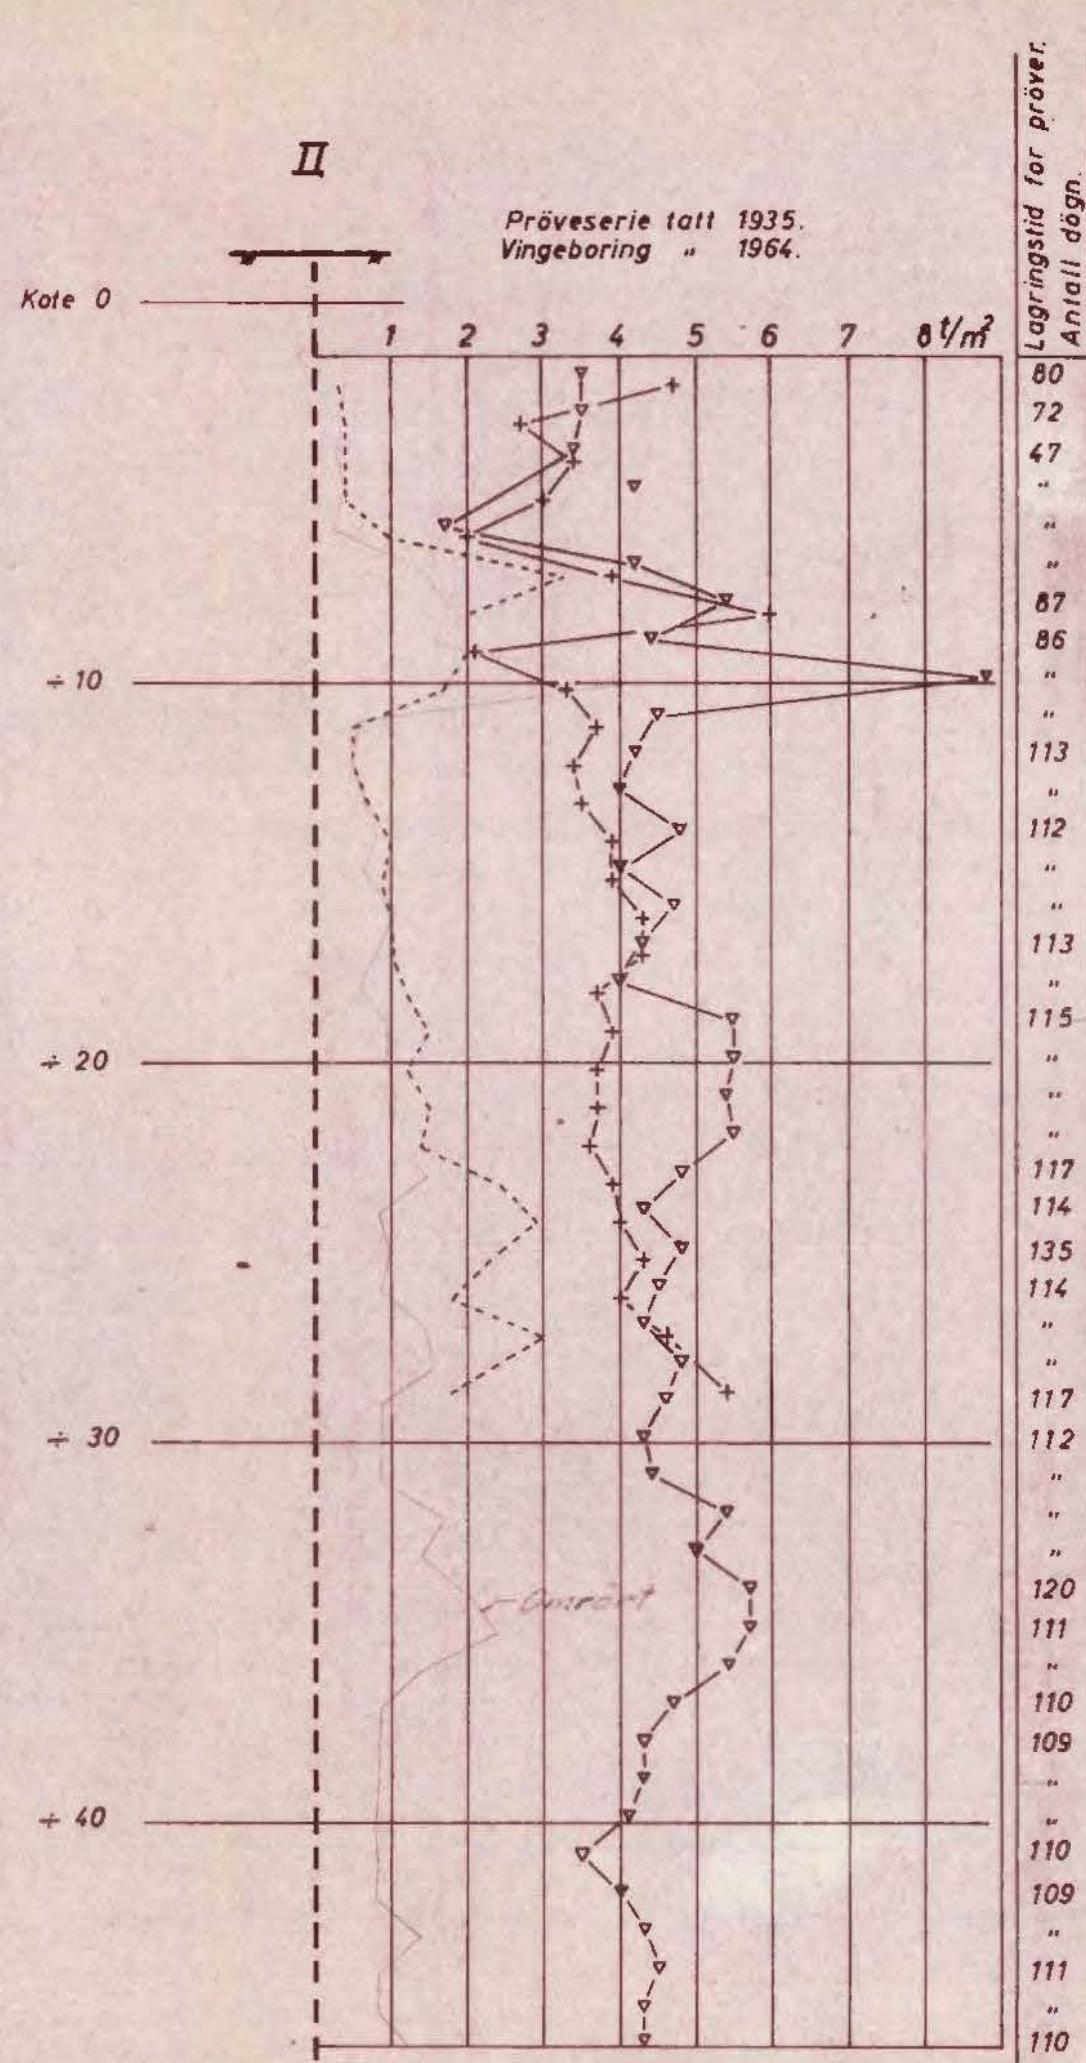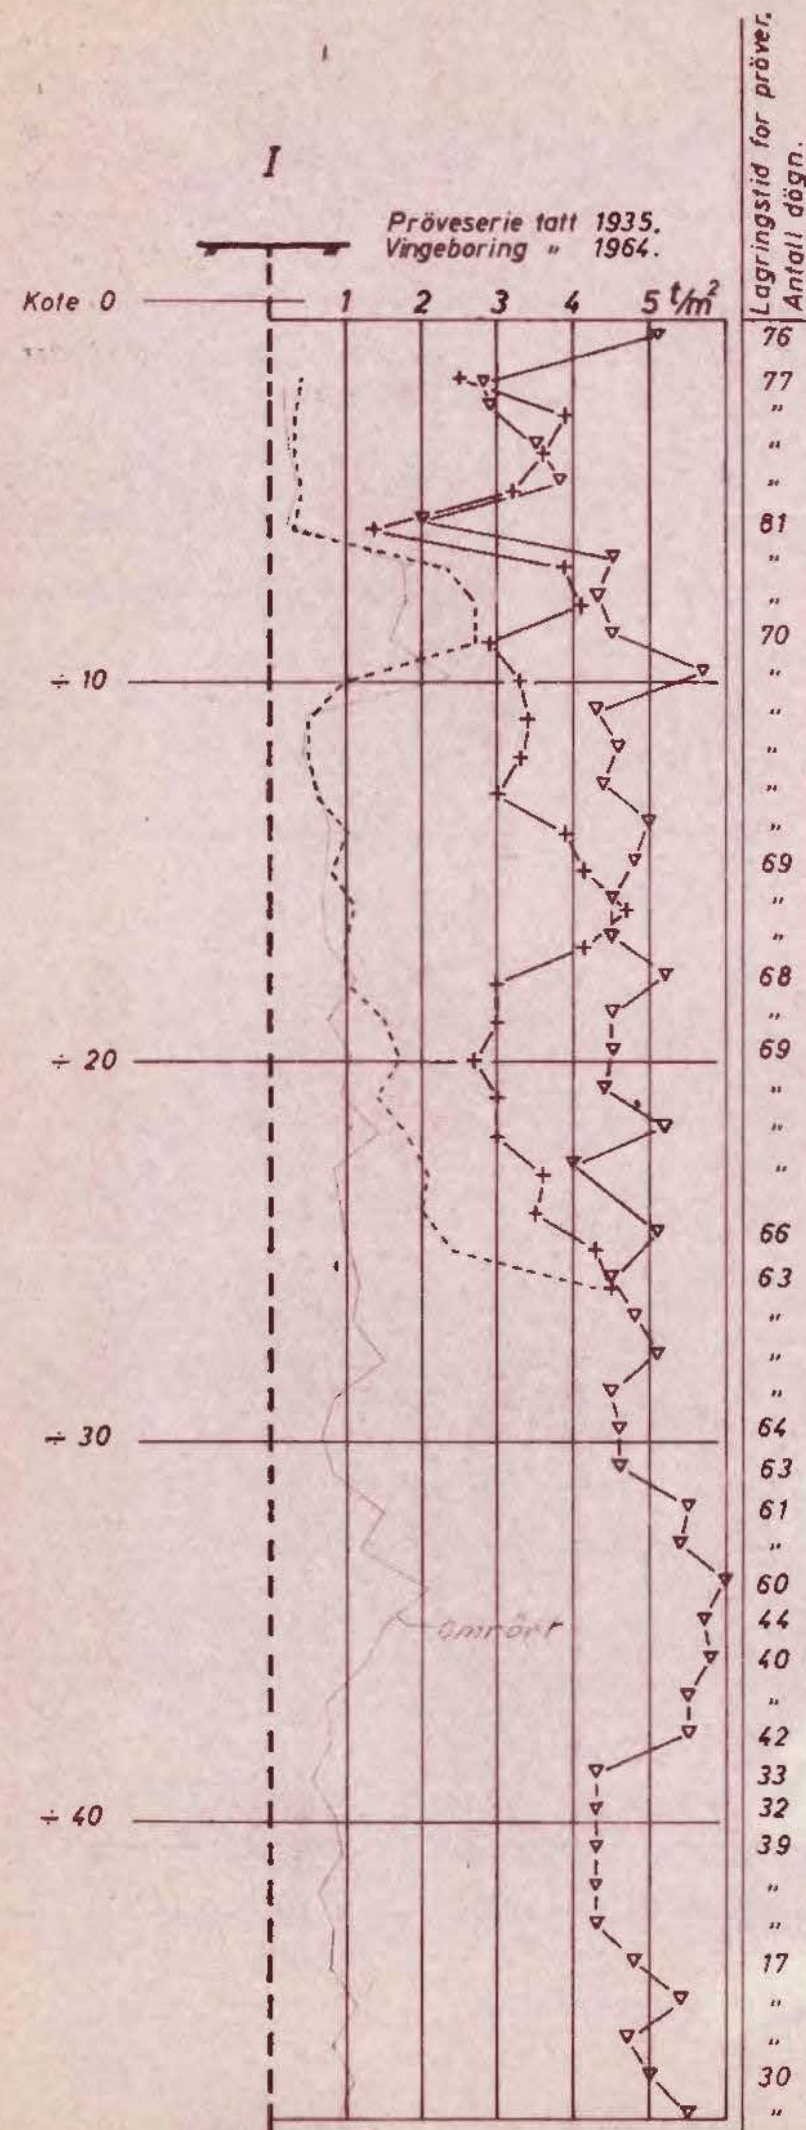

Undersøkelser gjengitt på denne tegning er foretatt for Statsbanenes eget formål. Ved bruk av tegning og tilhørende rapport til andre formål overtar Statsbanene ikke ansvar for innhold, form eller fortolkning. Dersom noen av resultatene brukes av andre forlanges kilde angitt.

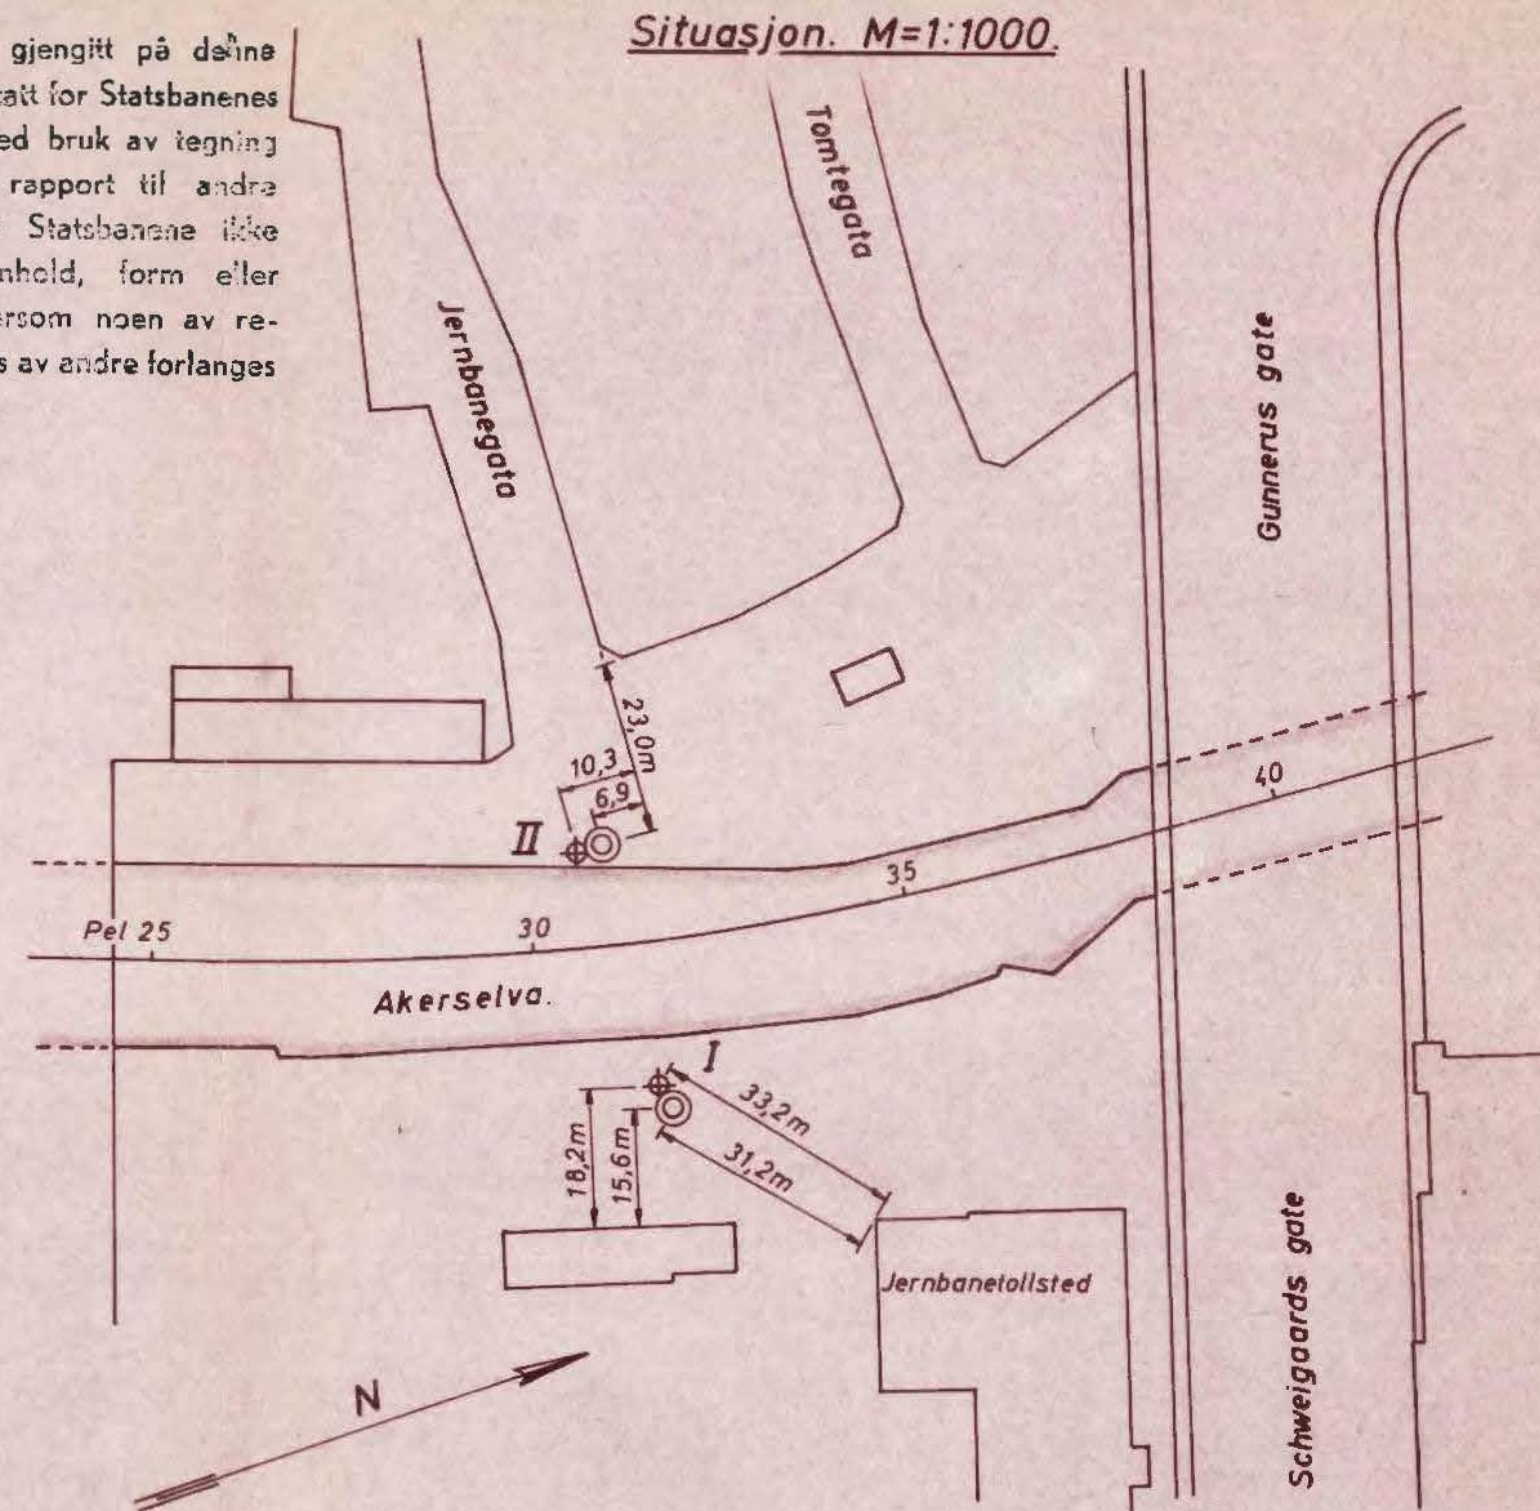

▼ Skjærfasthet bestemt ved konusforsøk på prøver.

↗ Skjærfasthet bestemt ved vingebor.

--- Omrørt skjærfasthet bestemt ved vingebor.

SOC I

Ans. PS III ser tegn. 189 fra 1936 på SO D 7 IF

GRUNNUNDERSØKELSE STRØKET VED JERBANETOLLSTEDET	Målestokk	Bore S-H 1935 O.H. Mai 1964
	1:200 1:1000	Tegnet OH --- H. Skarvhaug
Norges Statsbaner - Banedirektøren Geoteknisk kontor Oslo 20 15 1964	Erstatning for:	
	Gk 189,1	
	Erstattet av:	

16749 denne tegn. identisk med 761,8