

\* 80: E3 I


1489

(Vering kleven 1)  
Væring kleiva 1

VERINGKLEVEN 1.  
BORINGSKART - PILLARPLAN.

BL. 1489.



1:100.

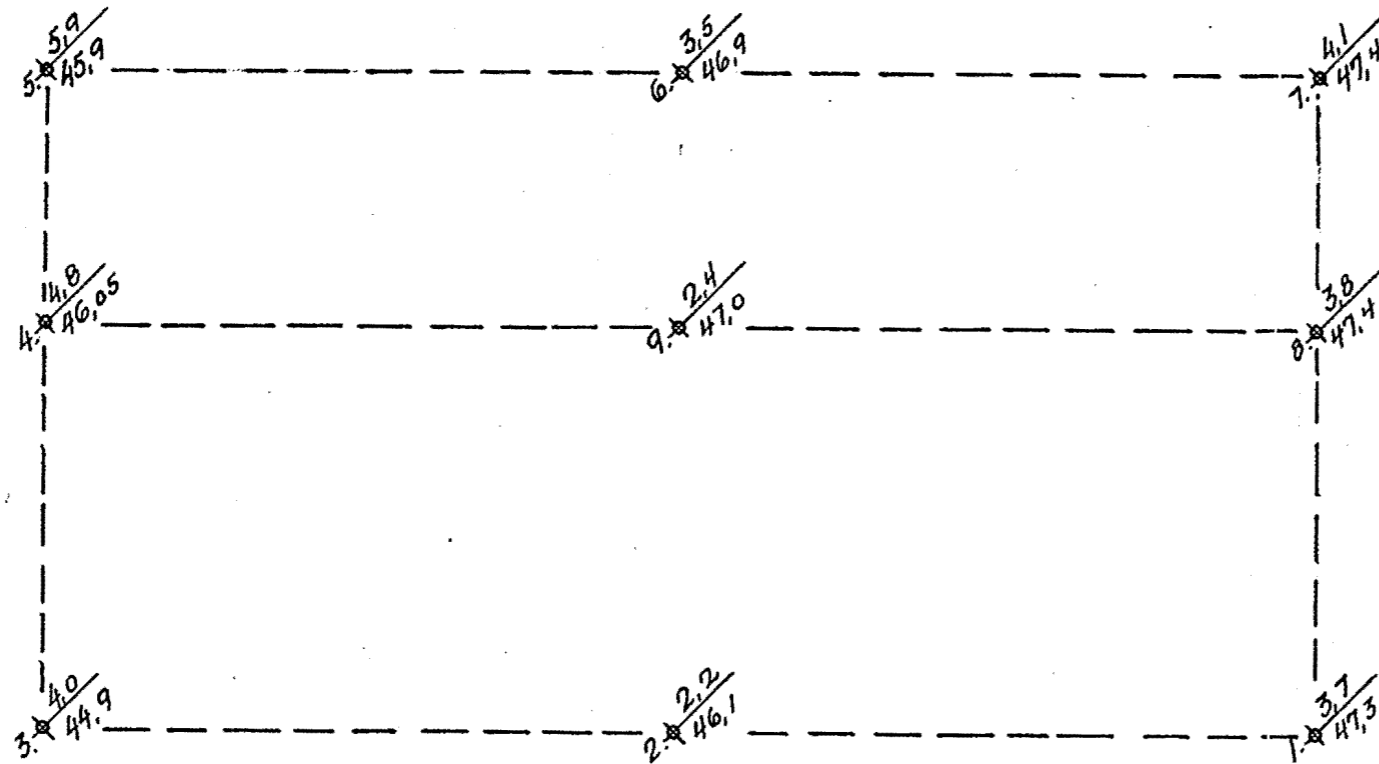

Boringsplan 1:100.

BETEGNELSE:

Punkt: 9.  $\frac{2.4}{47.0}$  Dybde til fell.  
Fjellets kotehøide.

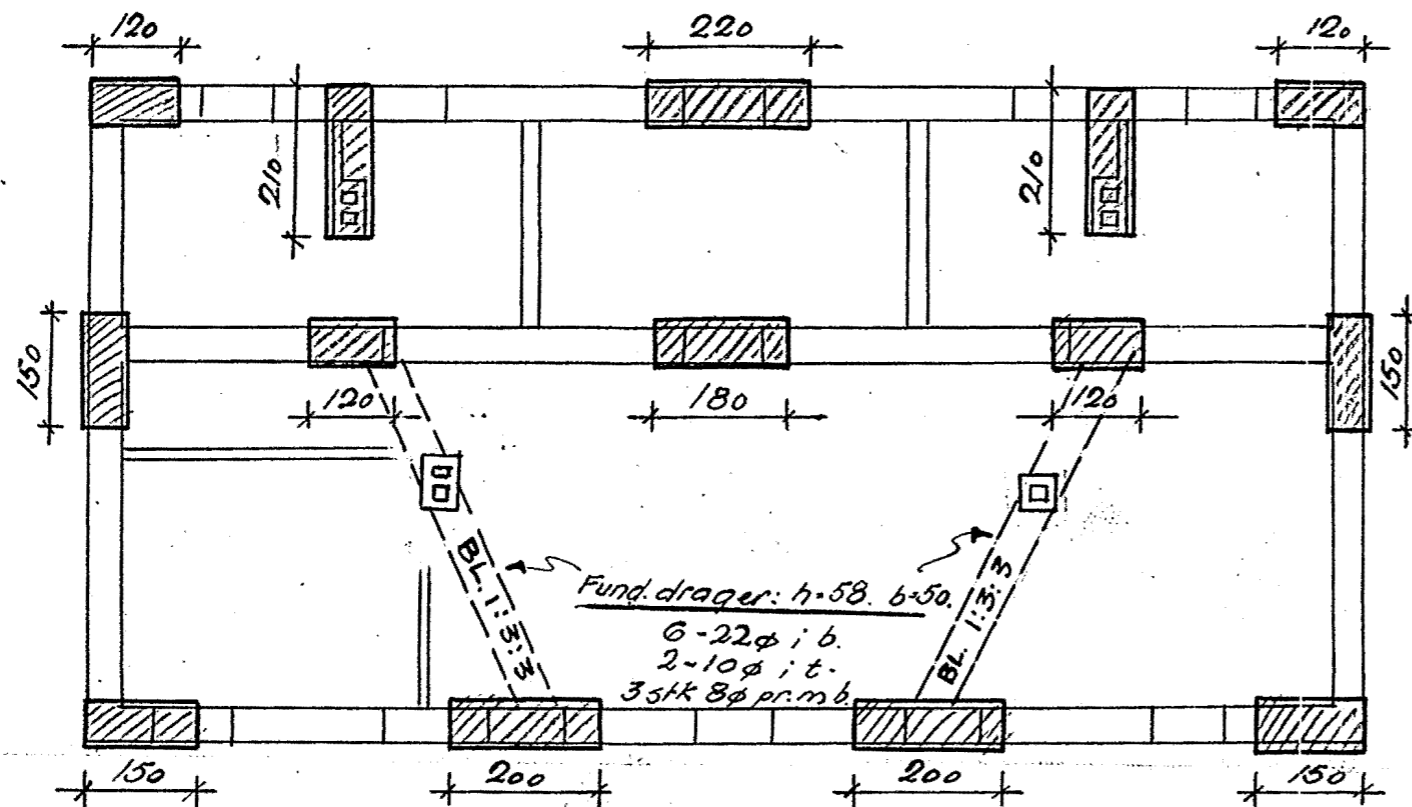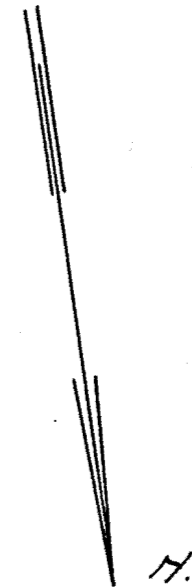

Pillarplan 1:100

I u.k. grunnmur og under kjellervinduer inn-  
legges 2 stk 1" jern oppe og nede i hele  
murens lengde.  
Rundt jernene støpes i 20 cm høide i bl. 1:3:3.

Oslo 20-7-34  
Korr. 27/8-34 D.  
Oscar Lørdal  
Byrå