


BORING NR. PR. VI
BØRET DATO 28.11.77

GEOTEKNISKE DATA

BORPLAN NR.
11723 - 7

TERRENGKOTE 2,6
BUNNKOTE

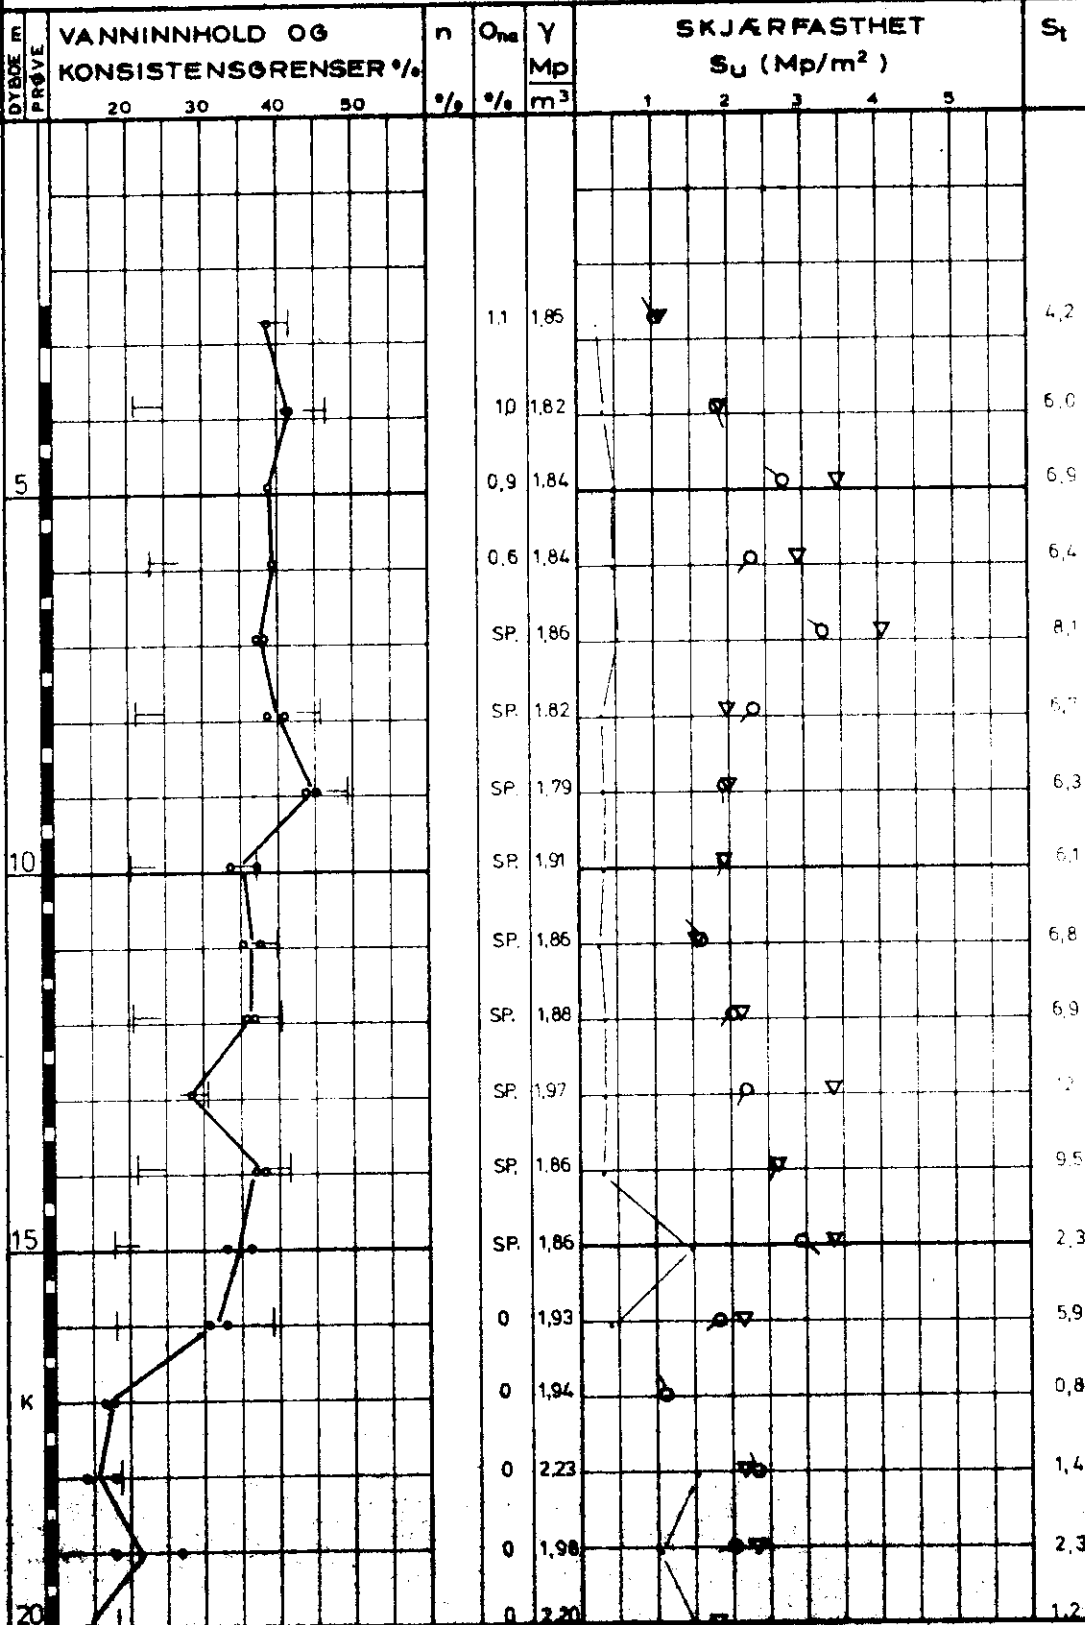

LEIRE

M/SAND OG GRUSKORN

M/SAND OG GRUSKORN
NOEN FINSANDSIKT

K

MORENE

PR - PRØVESERIE
SK - SKJÆRFESTHET
WB - VANNINNHOOLD
VB - VANNØRNING

• NATURLIG VANNINNHOOLD
— (W_v) - FINNETSTALL ELLER
— (W_L) - FLYTEGRENSE
— (W_L) - LIQUIDLINSGRENSE
ELLER (W_L) - KONSISTENSGRENSE

○ - POROSITET
O_{ns} - NOMINELLT
(NATURLIGT)
γ - TOTAL ROUVÆKT
γ_d - TORR ROUVÆKT

▽ - KONSILFORPRØVE
○ - TRYKFORPRØVE
+ - DEFORMASJON VED BRUDD %
+ - VINGEBORING
• - ØMRØRT SKJÆRFESTHET
S_t - SENSITIVITET

Ø - ØDMETERFORPRØVE P - PERMEABILITETSFORPRØVE K - KØRNERADERING T - TRIAKSIALFORPRØVE

4000-515 KONTR. AR. TEOMET. DATO 24.1.78 MÅL 1:100 SAKNR. 11723 TEON. NR. 21 REV.