254N

NOTEBY
NORSK TEKNISK BYGGEKONTROLL A.S

NORGES BANK
NYTT HOVEDSETE

SOB1

PR. I

BORING NR. I
BORET DATO 17.11.76

GEOTEKNISKE DATA

BORPLAN NR

TERRENGKOTE 3,3
VANNKOTE

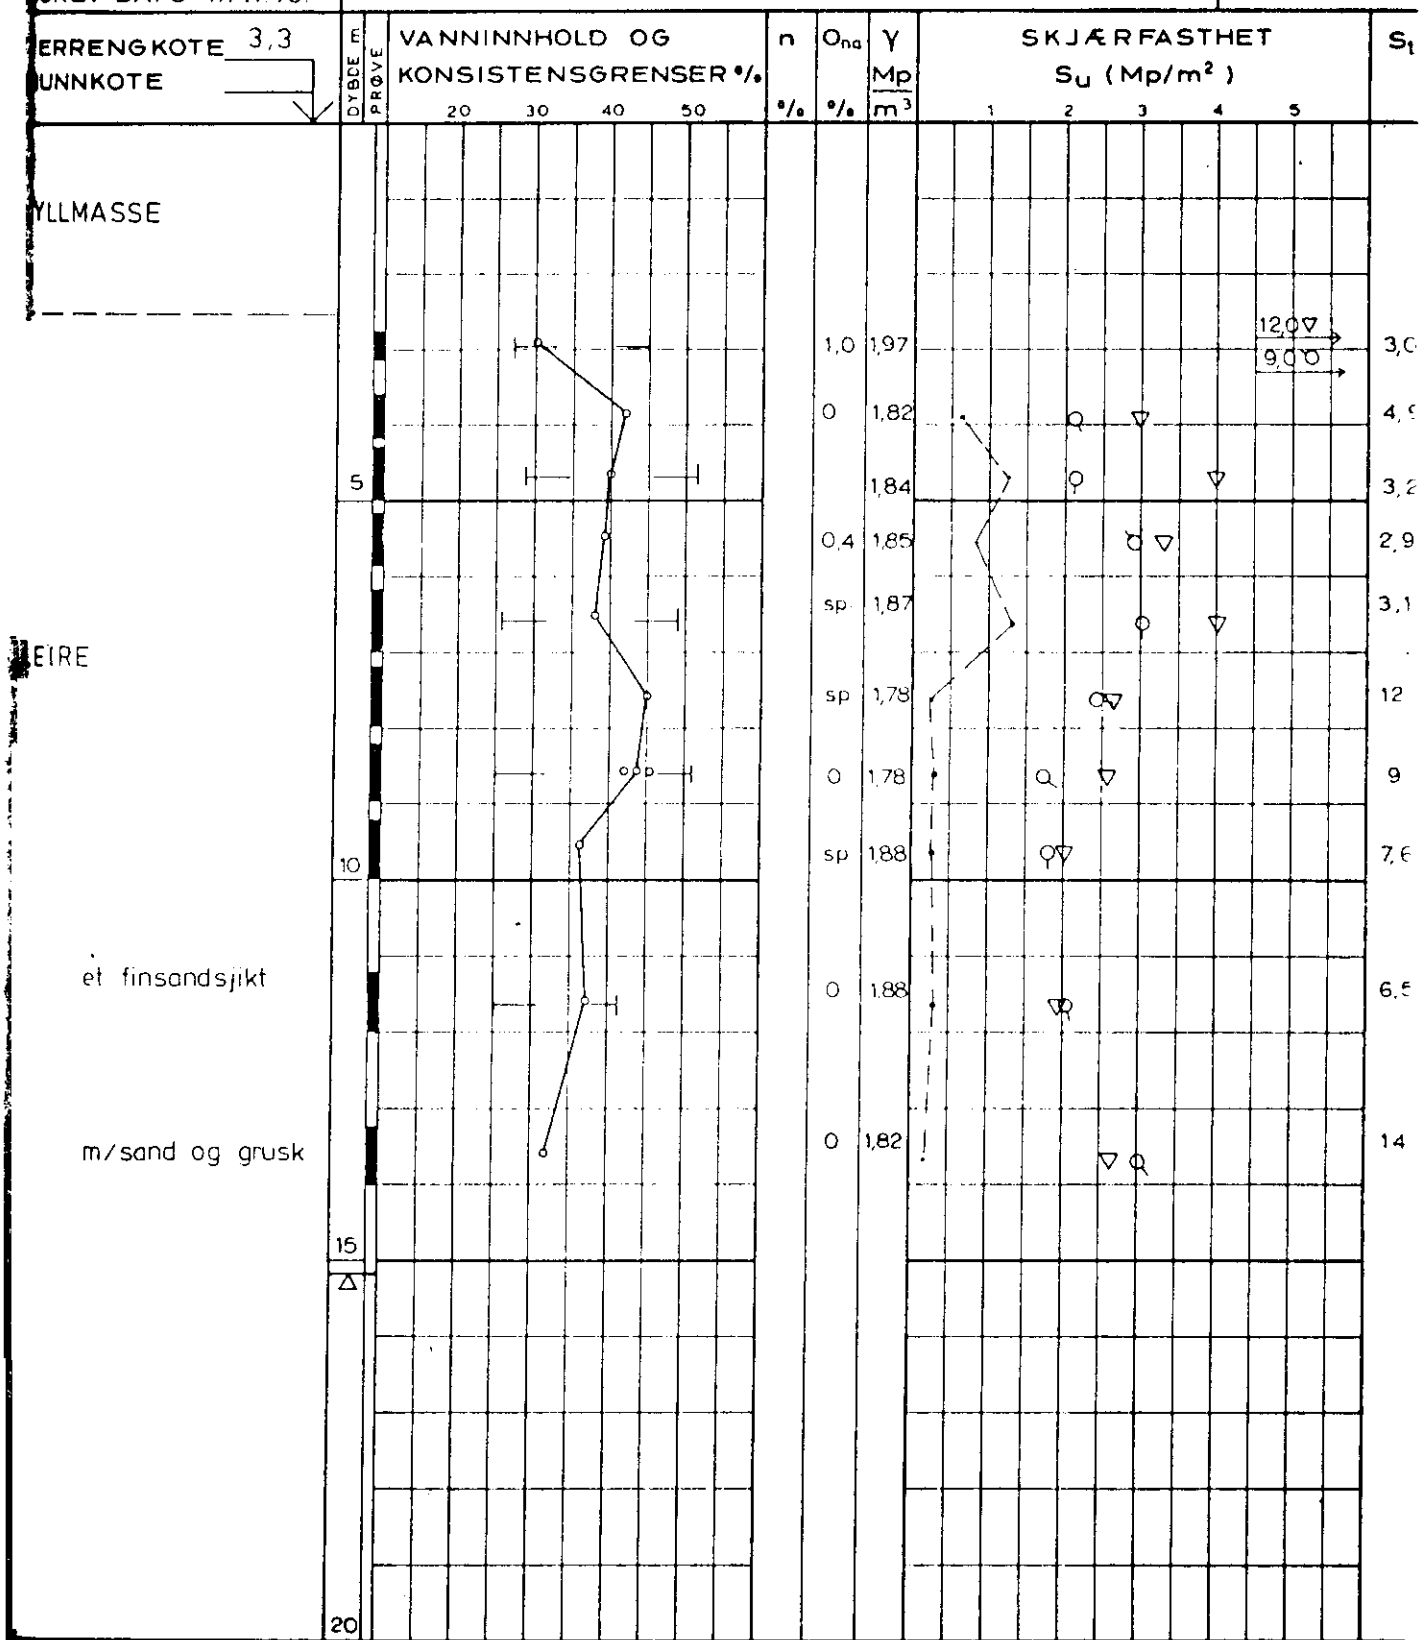

PR = PRØVESERIE
SK = SKOVLEBORING
PG = PRØVEGROP
VB = VINGEBORING

- NATURLIG VANNINNHOLD
- W_F FINHETSTALL ELLER
- W_L FLYTEGRENSE
- W_p UTRULLINGSGRENSE
- ELLER W KONUSGRENSE

n = PORØSITET
$O_{nø}$ HUMUSINNHOLD (NATRONLUTMET.)
γ = TOTAL ROMVEKT
$γ_d$ = TØRR ROMVEKT

▽ KONUSFORSØK
○ TRYKKFORSØK
15 10 5 DEFORMASJON VED BRUDD %
+ VINGEBORING
OMRØRT SKJÆRFASTHET
S_t SENSITIVITET

Ø = ØDOMETERFORSØK P = PERMEABILITETSFORSØK K = KORNGRADERING T = TRIAKSIALFORSØK

	KONTR	TEGNET	DATO	MÅL	SAK NR 11723	TEGN 10	REV