


H A U K E L I D

347o


48 / 84

Casper Stormsvei 2

NO: H2 III
overført Nav. 87/EHL

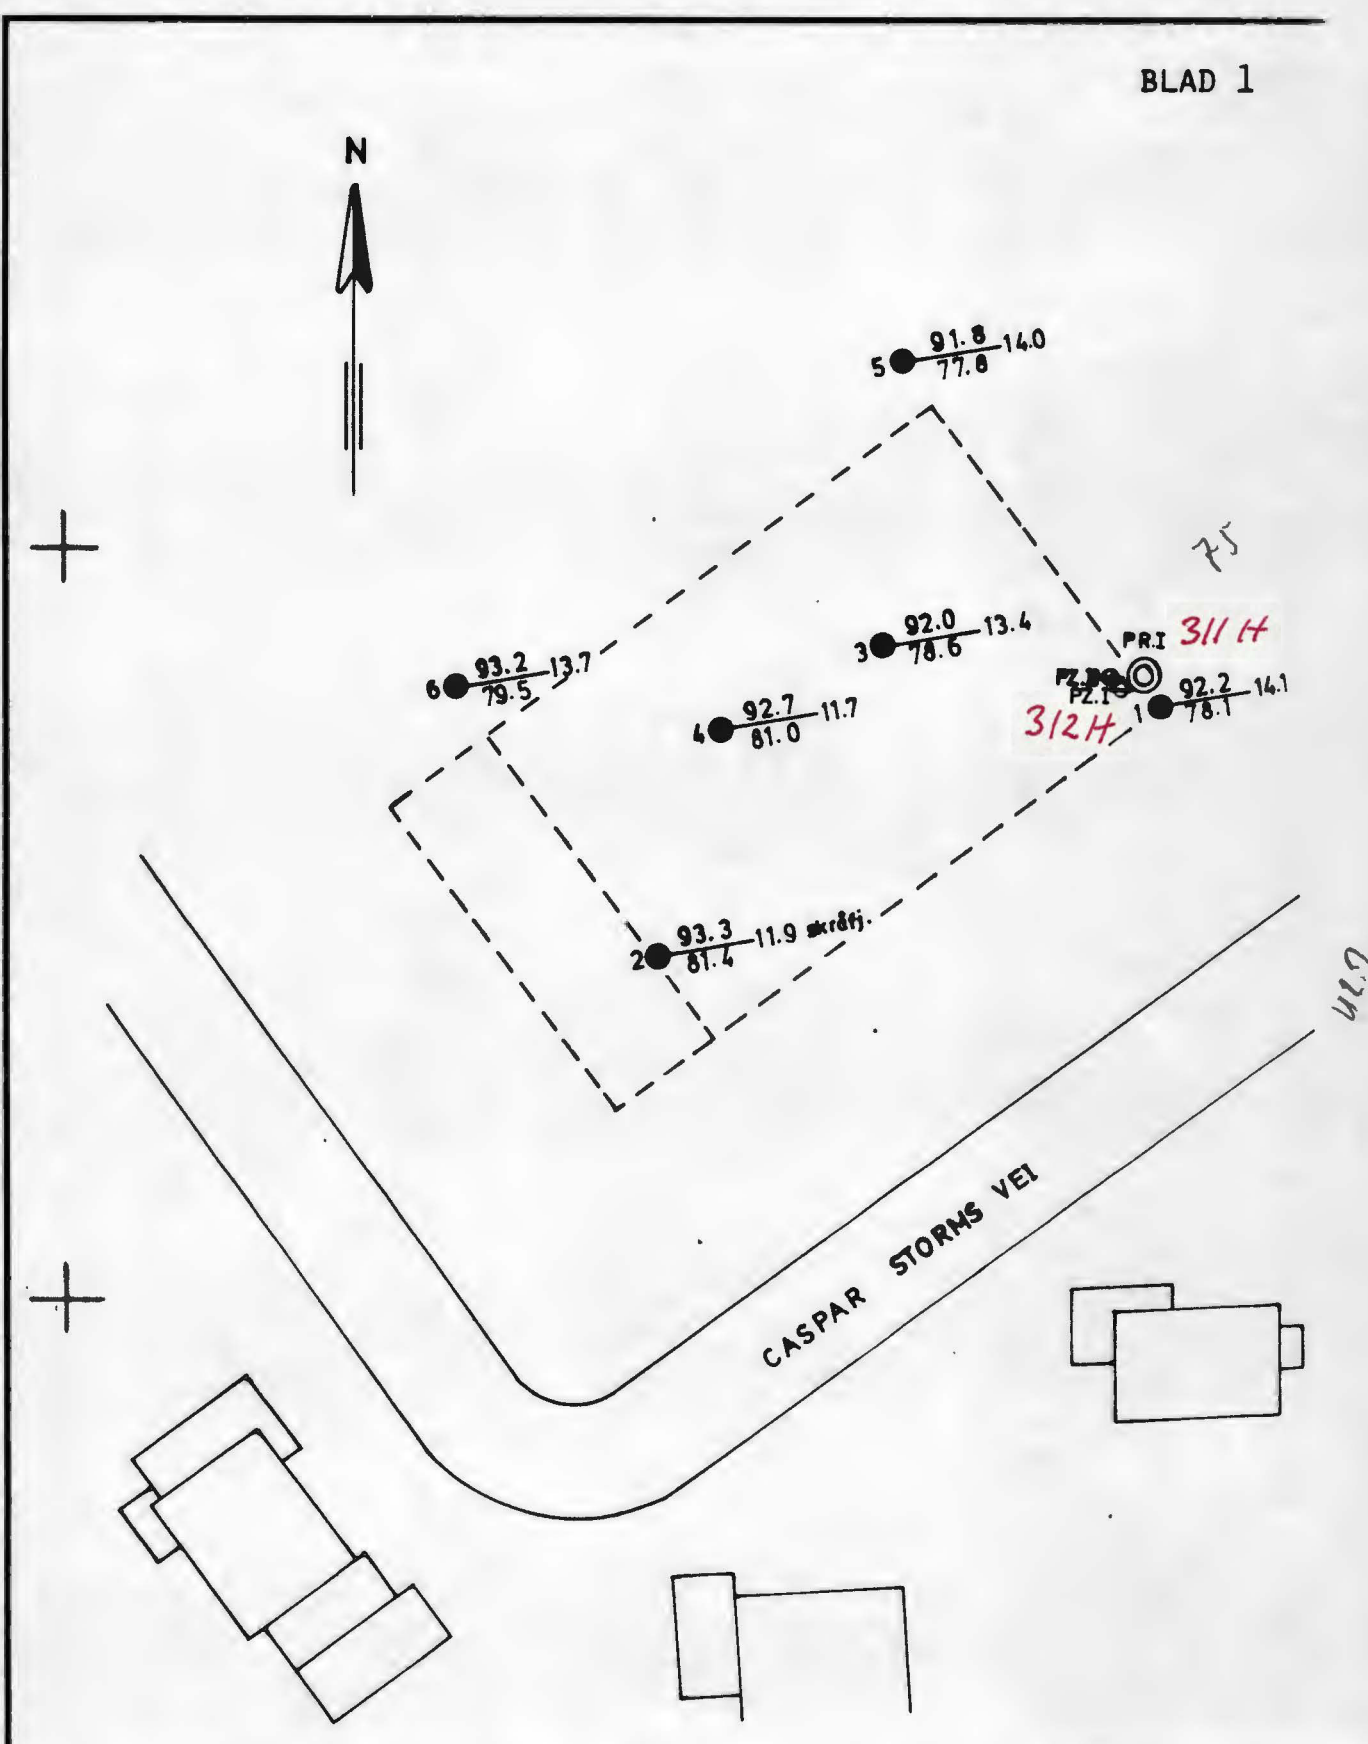

| | | | | | |
|---------------------|----------------|------------|-----------|-------------------------|-------------|
| Dato | Konstr./Tegnet | Godkjent | Målestokk | BORPLAN NO: 42 III | |
| 29.11.84 | O.M. | | 1 : 500 | Eretning for: | Erettet av: |
| CASPAR STORMS VEI 2 | | | | Ing. firma Haukelid 1/5 | |
| Henvisning: 48/84 | | Beregning: | | | |

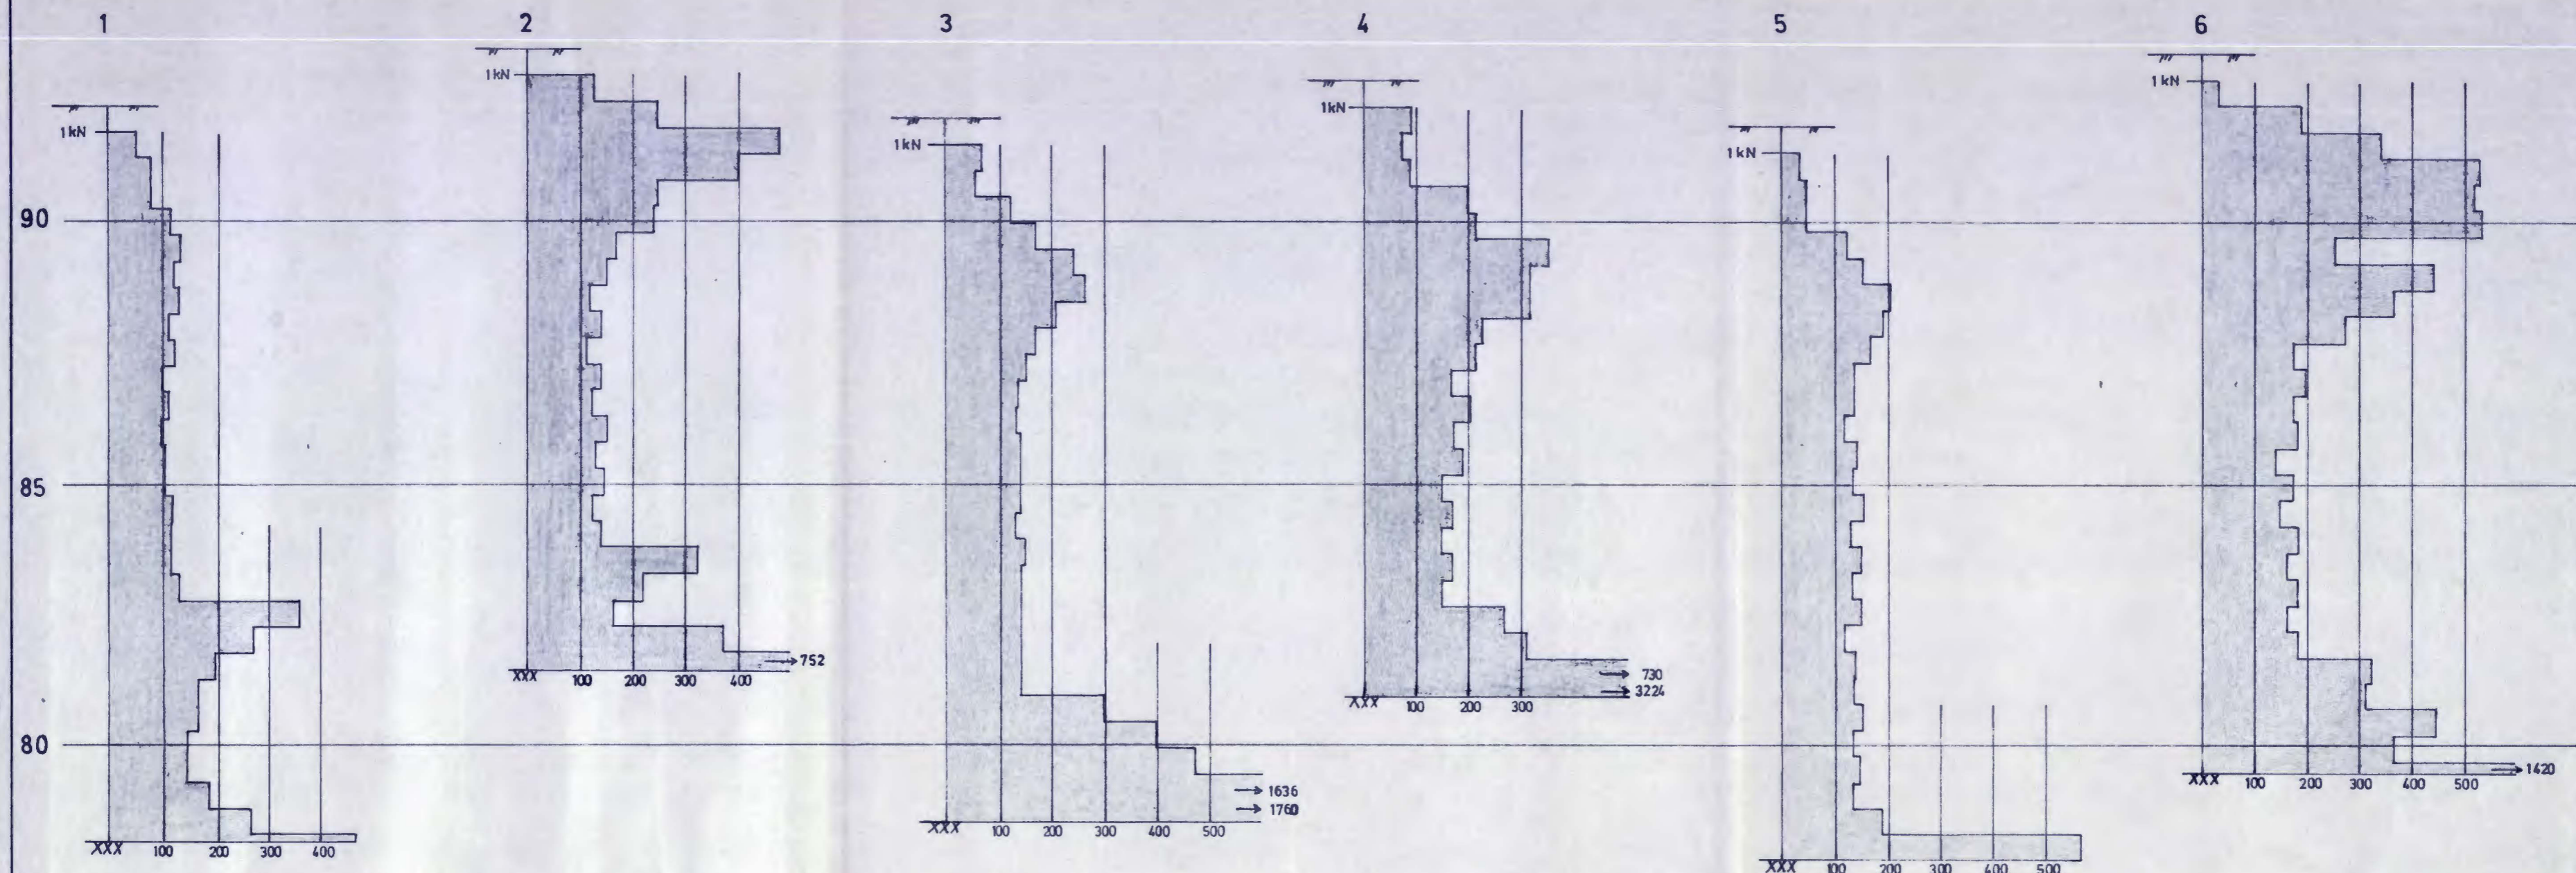

| | | | |
|--|-----------|---------------------|-------|
| REV. | INDEKS | | |
| CASPAR STORMS VEI 2 | | 29. 11. 84. | O. M. |
| OPPDRA GSGIVER: | | DATE | SIGN. |
| | | TEGNET | |
| Dreiebordiagrammer | MÅLESTOKK | GODKJENT | |
| | 1 : 100 | | |
| INGENIØRFIRMA HAUKELID AS | | ERSTATNING FOR: | |
| GRUNNUNDERSØKELSER - OPPMÅLING | | TEGN. NR.: 3470 - 1 | |
| Telefon 21 30 40 - Sandakerveien 76 - Oslo 4 | | ARB. NR.: 48 / 84 | |

