


G E O T E A M

5087



Kirkeveien 37

NV: A 3 ~~III~~ IV I · 5  
来

PROFIL A-A  
M:1:200

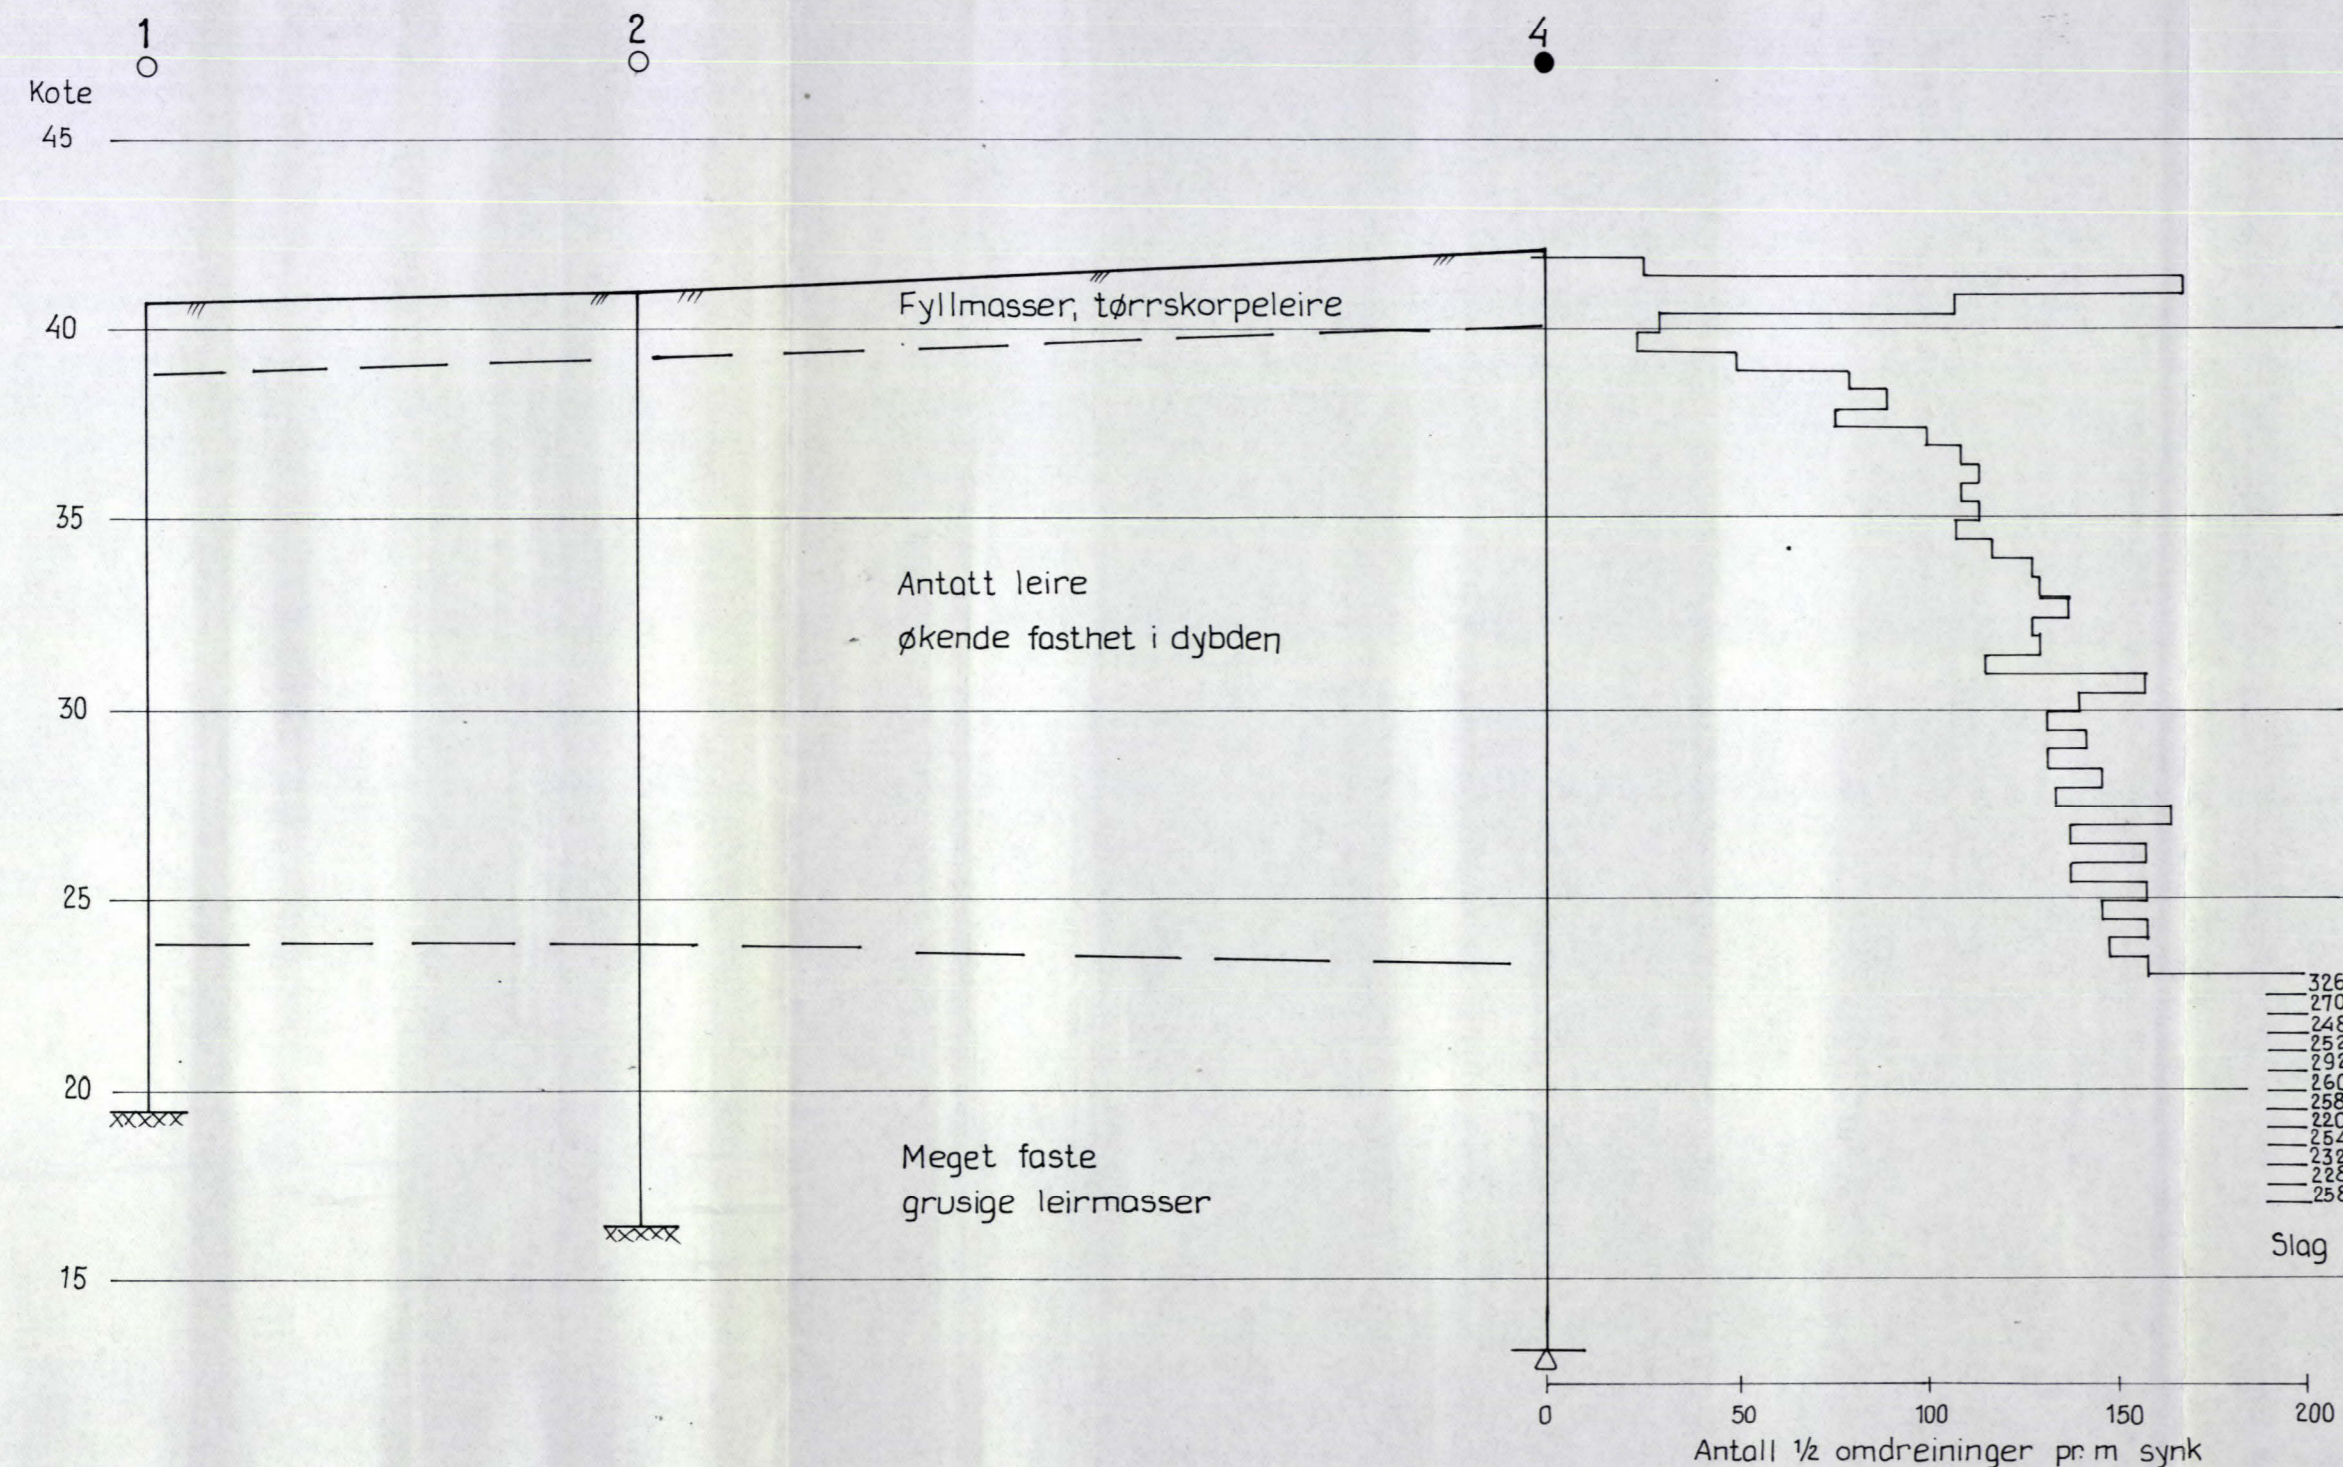


PROFIL B-B  
M:1:200

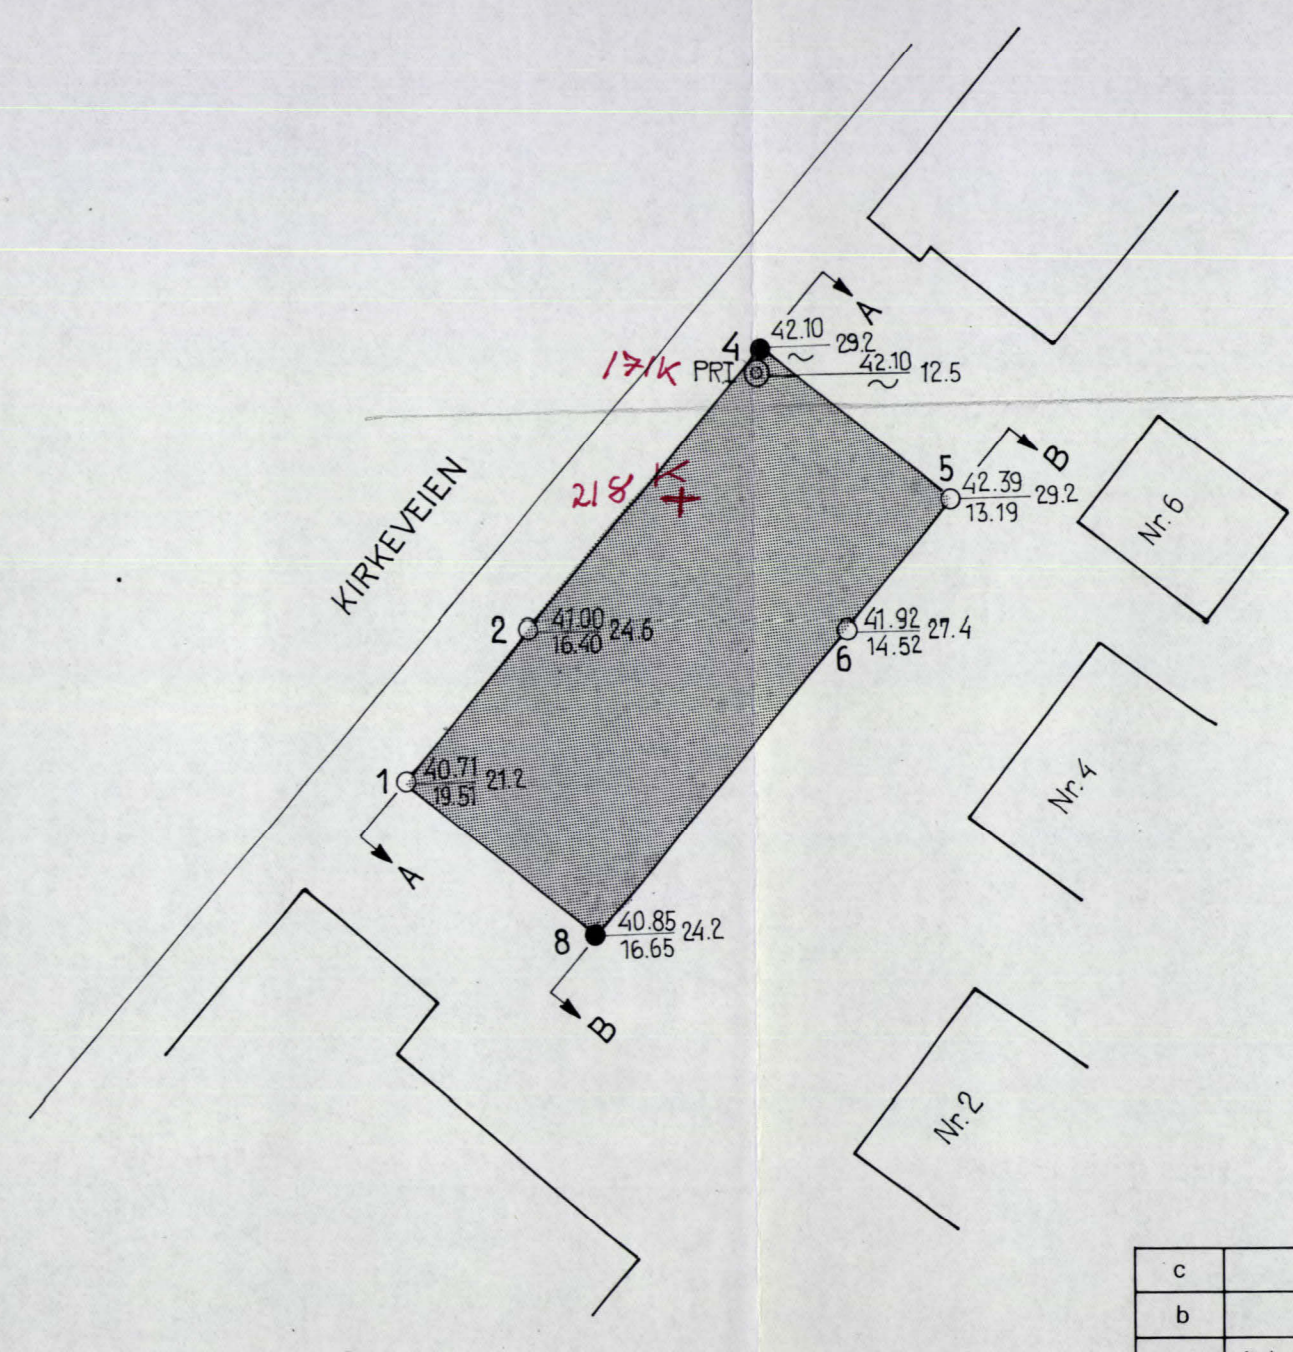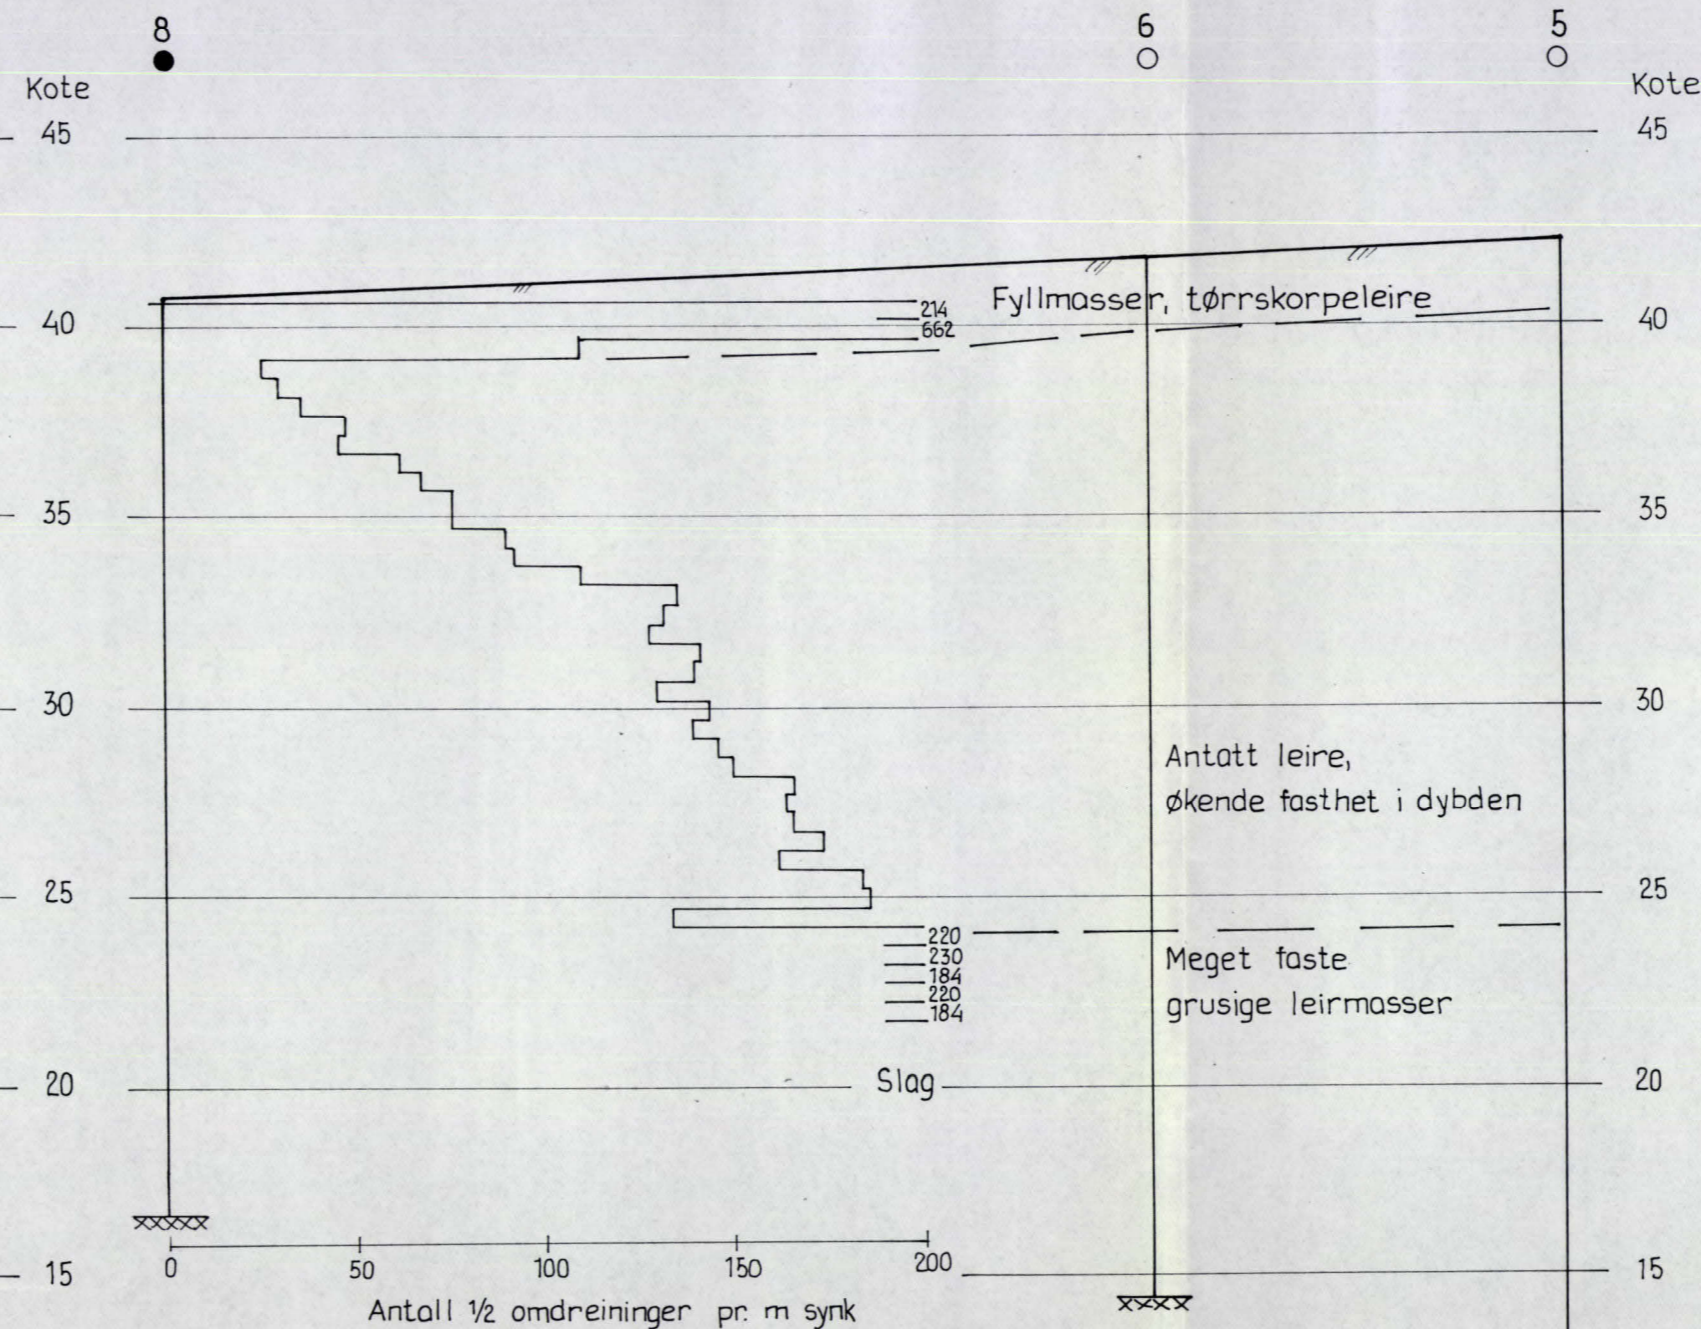

TEGNFORKLARING

- ▲ Antatt stein
- ▲▲ Antatt fjell
- Dreiboring
- Slagboring
- Kote terreng
- Kote ant. fjell
- ⊙ Prøveserie

c			
b			
a	15.juni-78	KE/AS	Påført plassering av PR.I
Rev.	Date	Sign.	
Oppdragsgiver: ENTREPRENØRBYGG			
Anlegg: NYBYGG			
Sted: KIRKEVEIEN 37, Oslo			
Situasjonsplan og profiler med borresultater:	Målestokk	Målt	A.S.
	1:500	Beregn.	15.juni-77
	1:200	Tegn.	AS
		Kfr.	27.juni-77
A/s GEOTEAM GEODESI GEOFYSIKK GEOTENNIKK INGENIØRGEOLGI		Tegn. nr. 5087-1	

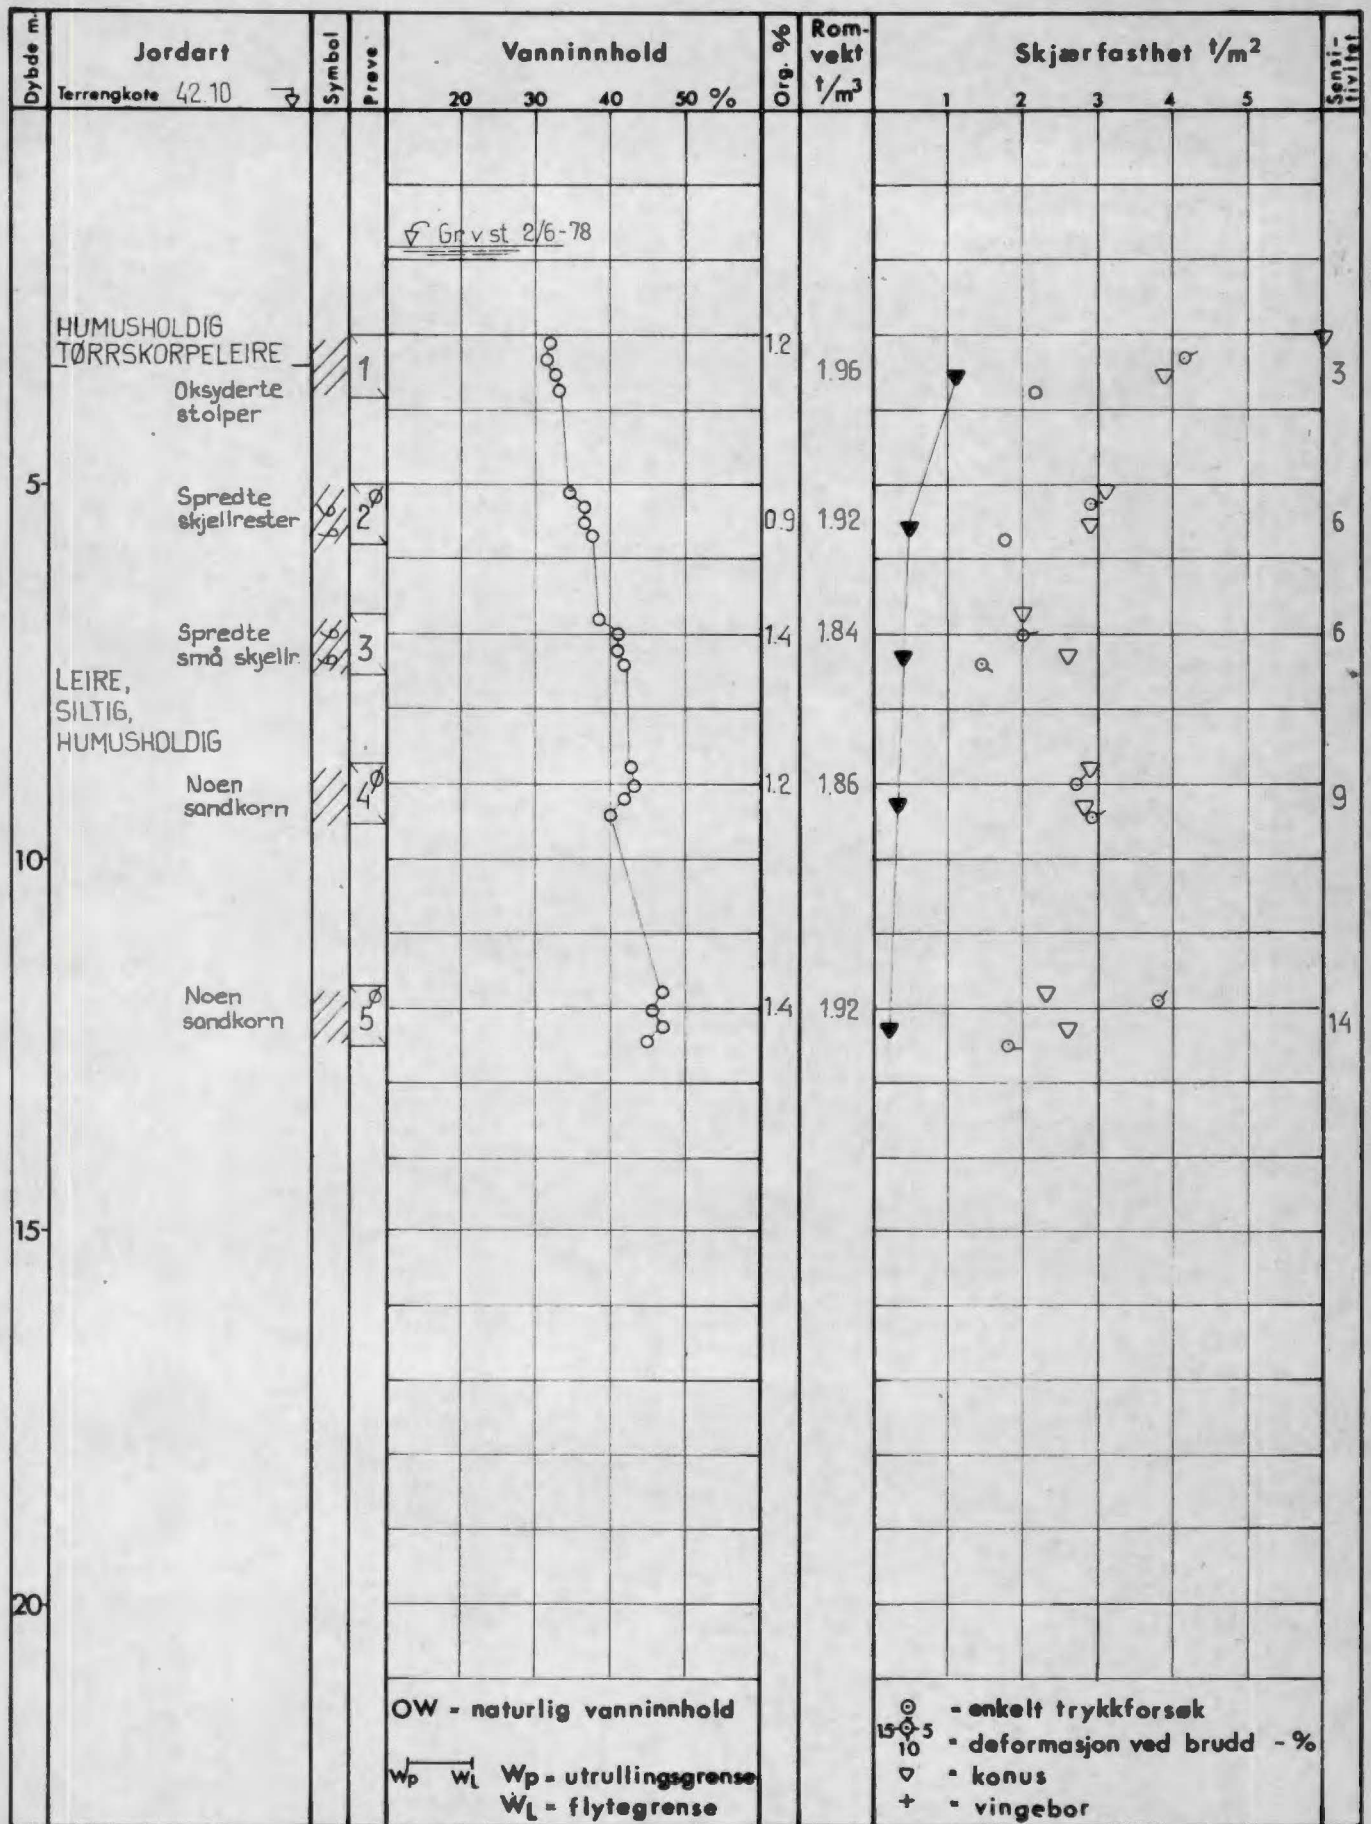

OW - naturlig vanninnhold  
 W<sub>p</sub> W<sub>L</sub> W<sub>p</sub> - utrullingsgrense  
 W<sub>L</sub> - flytegrense

○ - enkelt trykkforsøk  
 15-5 - deformasjon ved brudd - %  
 10  
 ▽ - konus  
 + - vingebor

Ø - ødometer	P - permeabilitetsforsøk	K - kornfordeling	T - triaksialforsøk
KIRKEVEIEN 37, OSLO NV: A3 I			Date boret 2.juni -78
			Tegnet av AS
BORPROFIL			Godkjent <i>[Signature]</i>
Boring nr: I			Tegn nr. 5087-2
<b>A/s GEOTEAM</b> <small>OSLO: GEOTEAM GEOTEKNISKE INGENIØRLOGI</small>			

