

G E O T E A M

5681


Ullevållsveien 5

Kunsindustriiskolen

NO: B2"


*

2 x 64 %

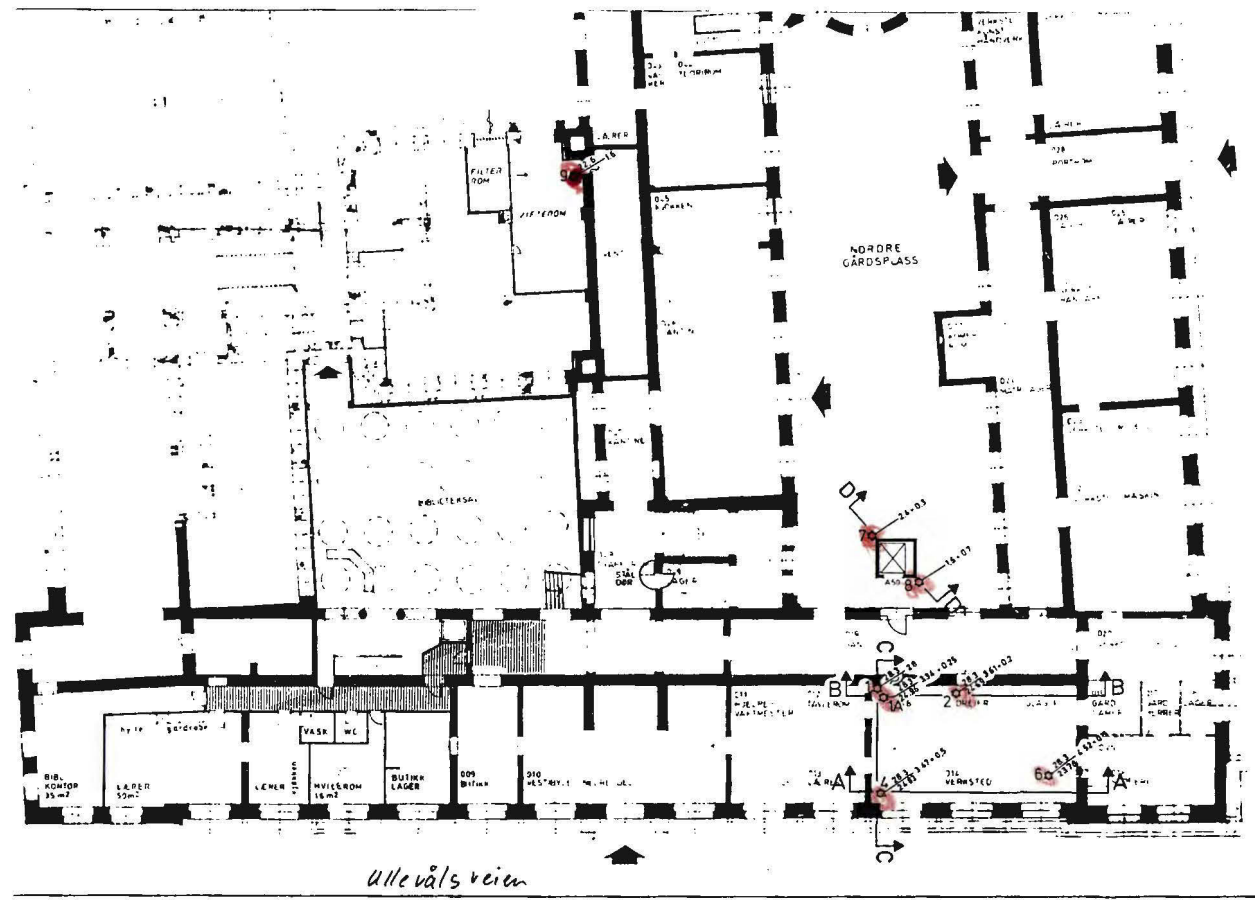


1	
2	
PROFIL A-A

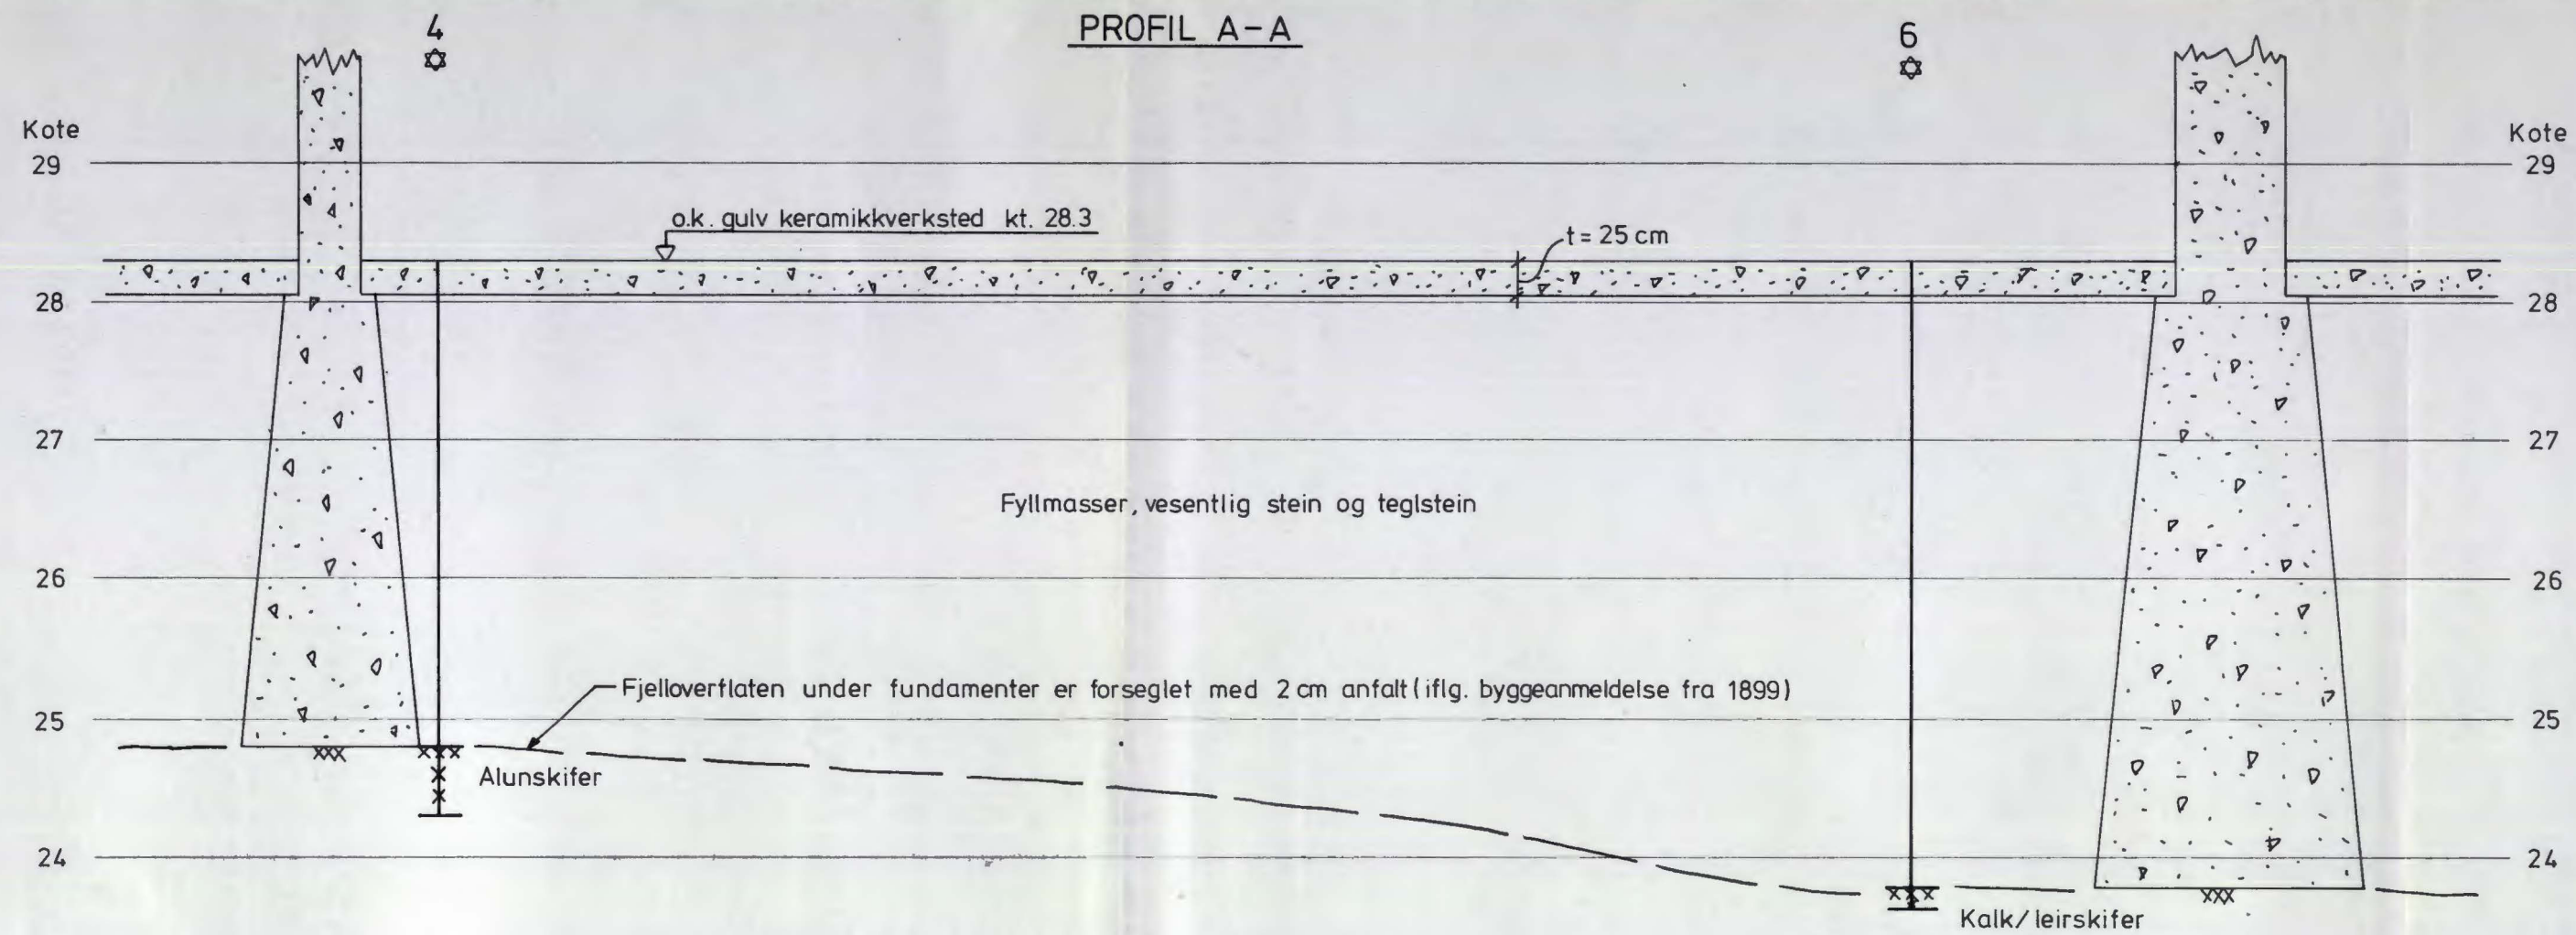

PROFIL B-B

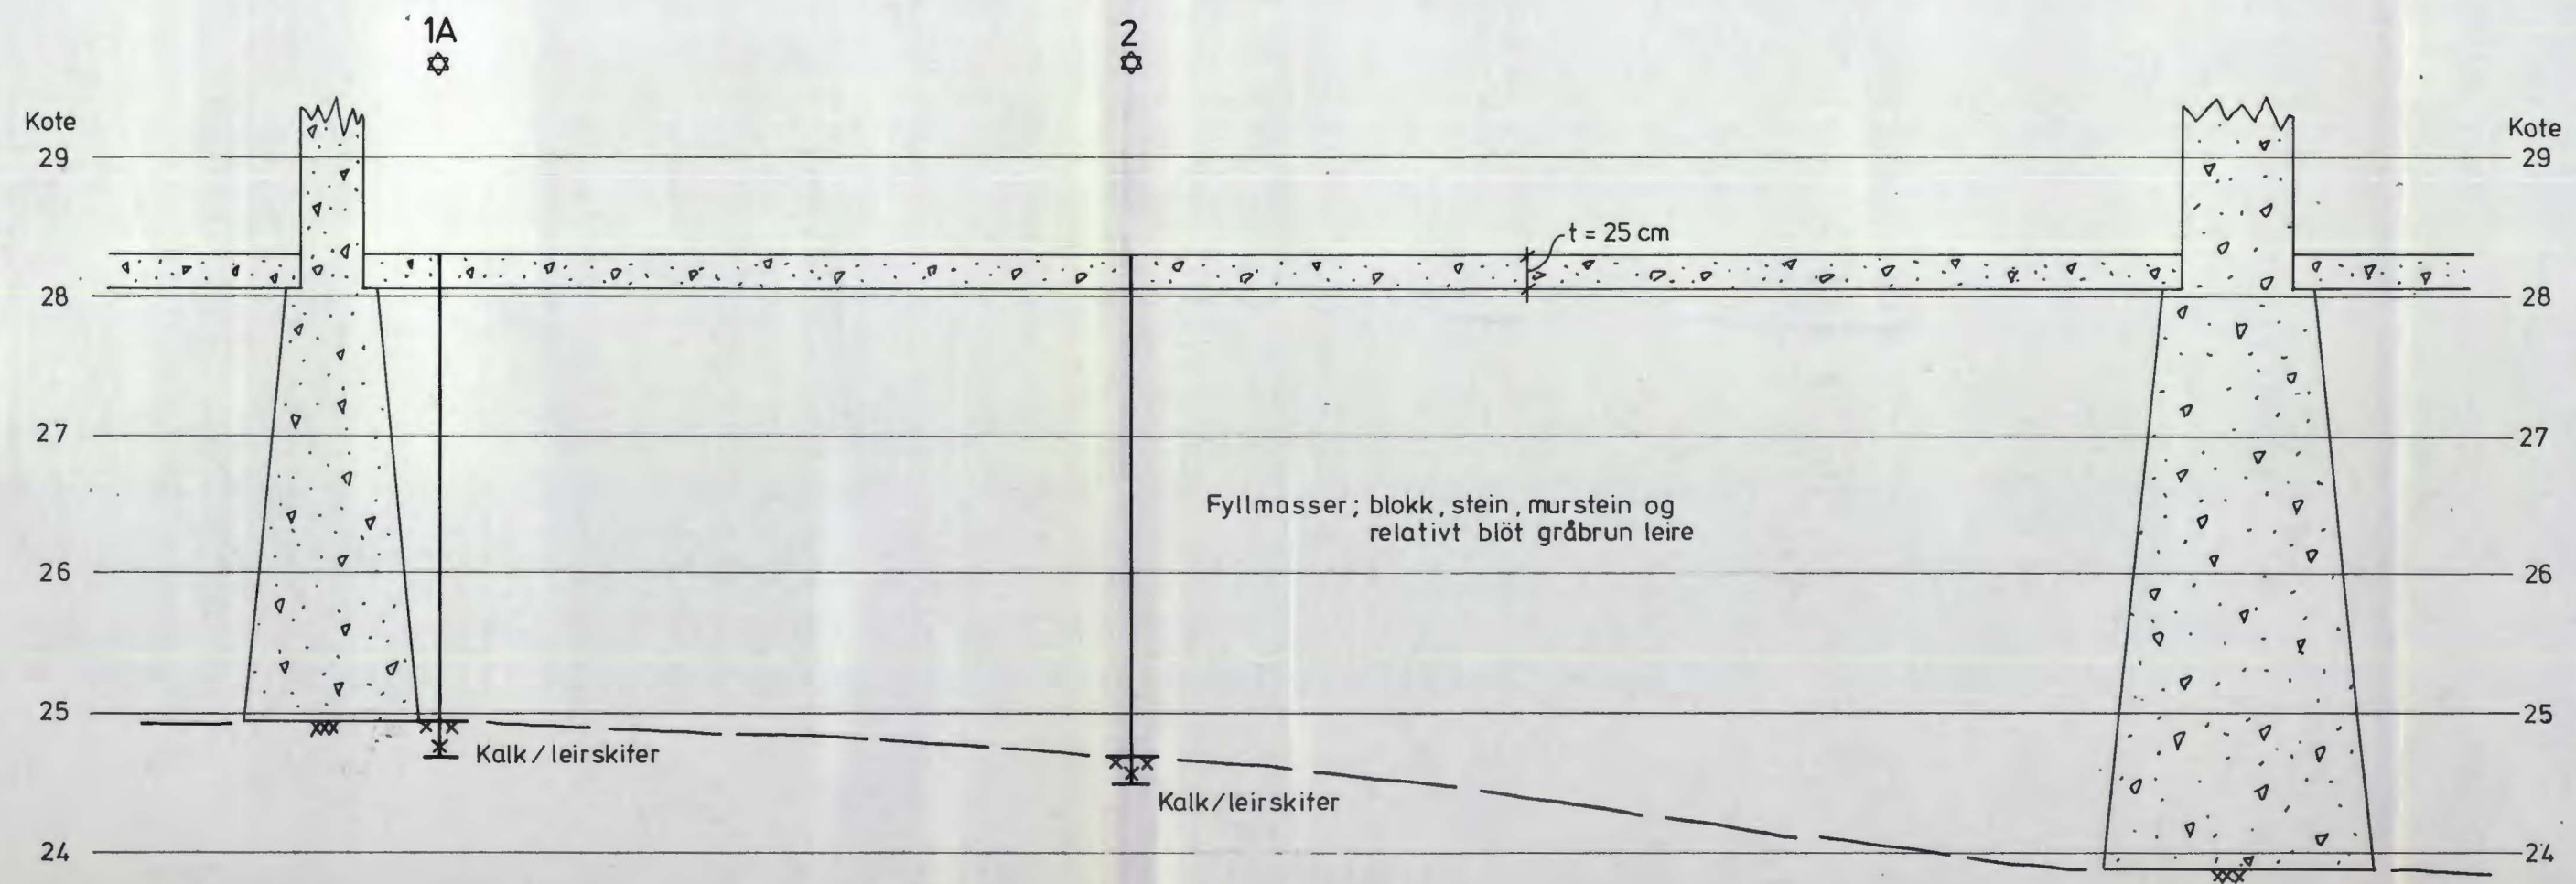


- ⊗ DIAMANTBORINGER
- xxx ANT. FJELL
- ⊗ BORET I FJELL OG KJERNE OPPTATT

c			
b			
a			
Rev.	Dato	Sign.	
Oppdragsgiver: STATENS BYGGE - OG EIENDOMSDIREKTORAT			
Anlegg: STATENS HÅNDVERKS- OG KUNSTINDUSTRISKOLE			
Sted: ULLEVÅLSVEIEN			
Profil A-A og B-B med borresultater og jordartsbeskr.		Målestokk	Målt.
		1: 500	Beregn.
			Tegn. S.W.
			21/3-79
			Kfr.
			Tegn. nr. 5681-2

PROFIL C-C

PROFIL D-D

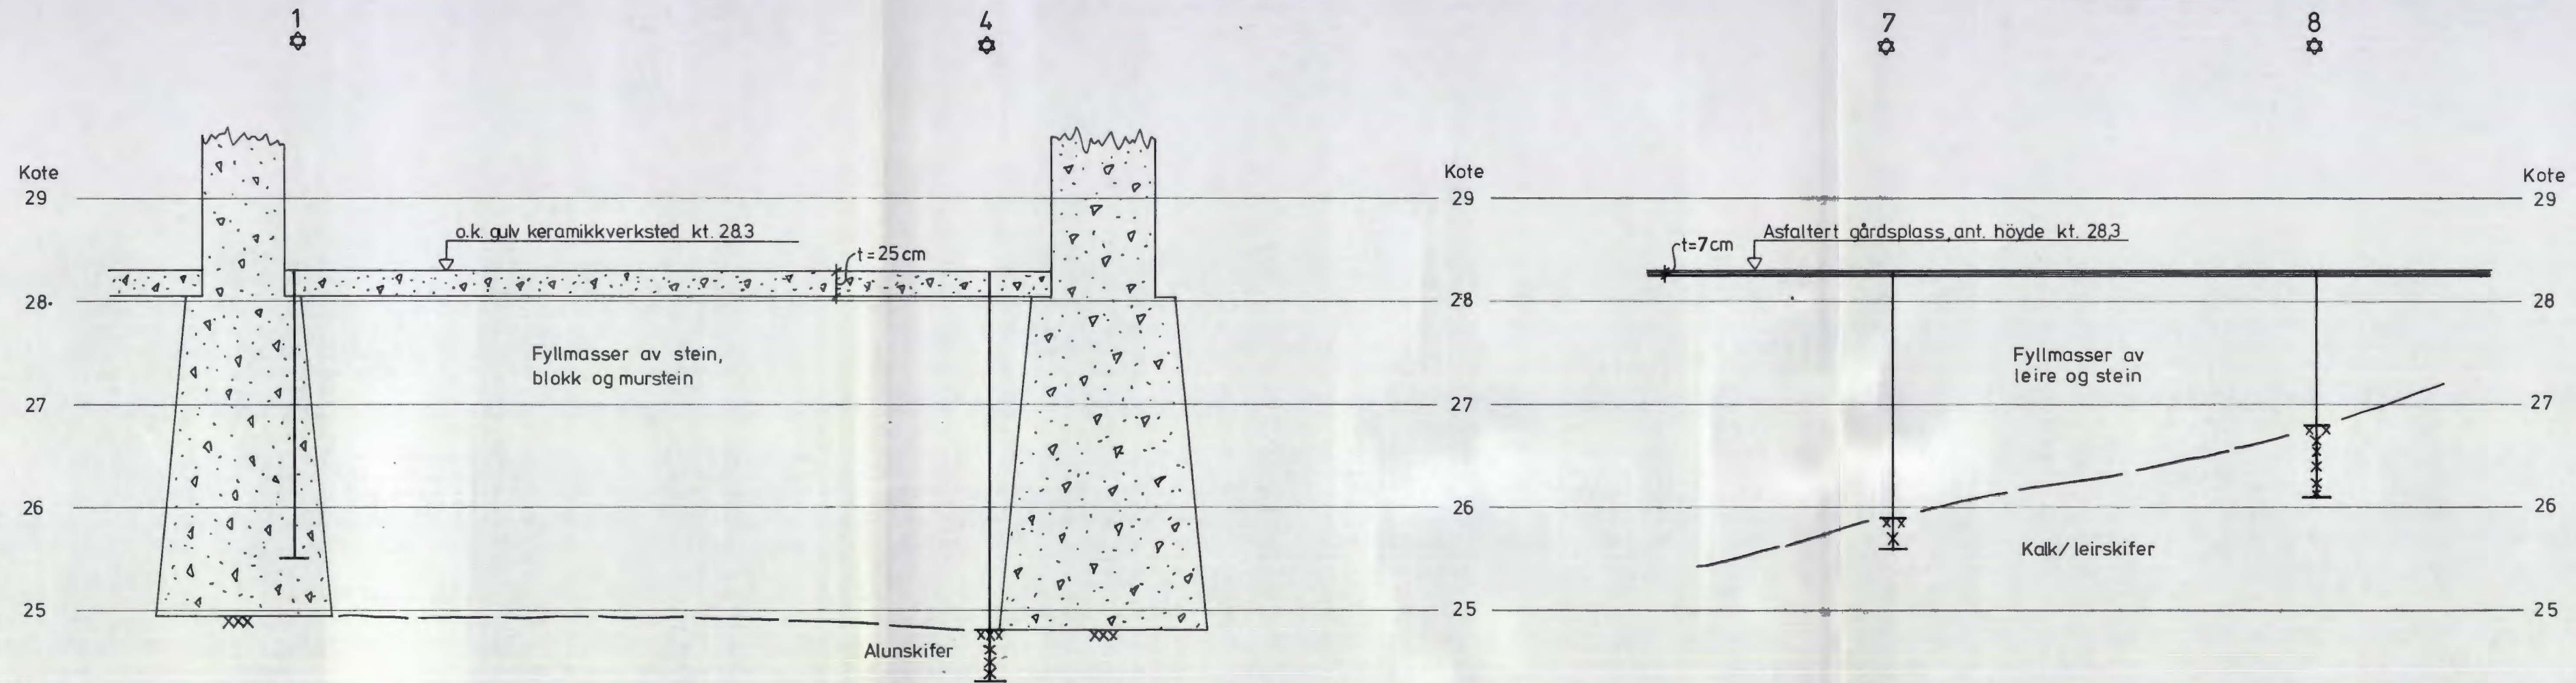

- DIAMANTBORING
- BORING AVSLUTTET
- BORET I FJELL OG KJERNE OPPTATT

c			
b			
a			
Rev.	Dato	Sign.	
Oppdragsgiver: STATENS BYGGE- OG EIENDOMSDIREKTORAT			
Anlegg: STATENS HÅNDVERKS- OG KUNSTINDUSTRISKOLE			
Sted: ULLEVÅLSVEIEN 5			
Profil C-C og D-D med borresultater og jordartsbeskr.		Målestokk	Målt.
		1:500	Beregn.
			Tegn. S.W. 21/3-79
			Kfr.
		Tegn. nr. 5681-3	