


Se også
side 2

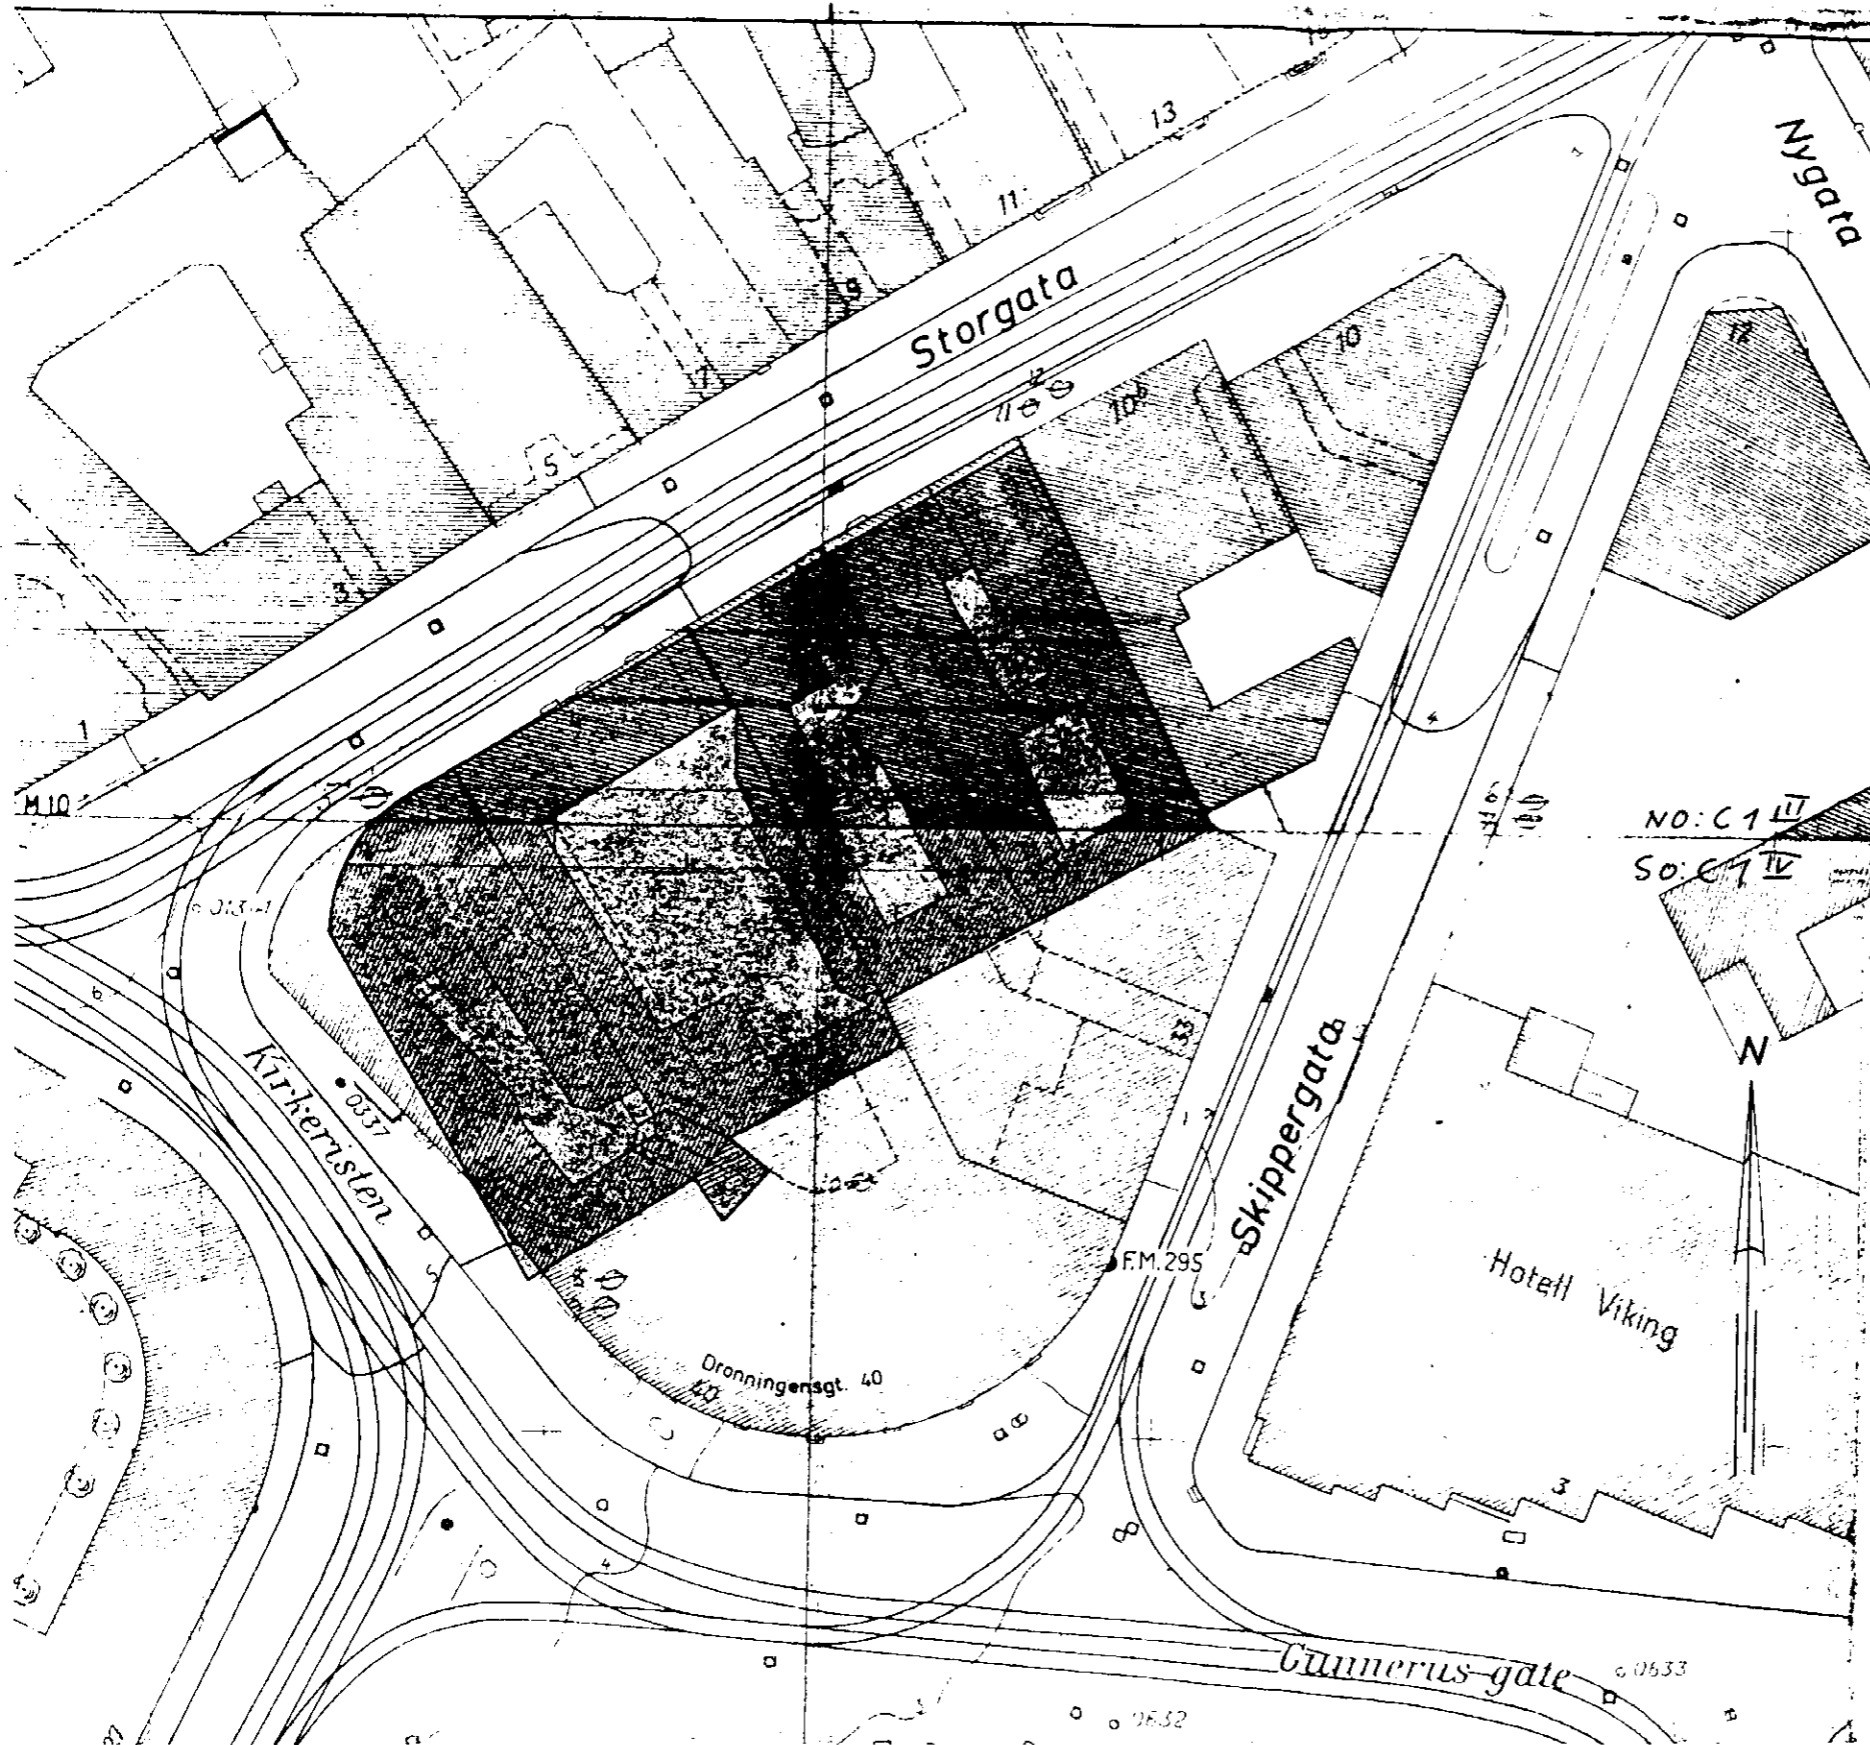

313 N

- 1 ⓪
- 2 ⓪
- 3 ⓪ } Ved Prøvesete 313 N
- 4 ⓪ } Finnes per. Stei på situasjonen
- 5 ⓪
- 6 ⓪
- 7 ⓪
- 8 ⓪ } SO: C1 IV
- 9 ⓪
- 10 ⓪
- 11 ⓪
- 12 ⓪

NO: C1 LT
SO: C1 IV

Bokst.	Forandring	Dato	Bokst.
Storgata 2 - 8			
Situasjonsplan			
6745 og 8892			
NORSK TEKNISK BYGGEKONTROLL A/S			
JAN FRIIS			