SOA1

Profil A-A

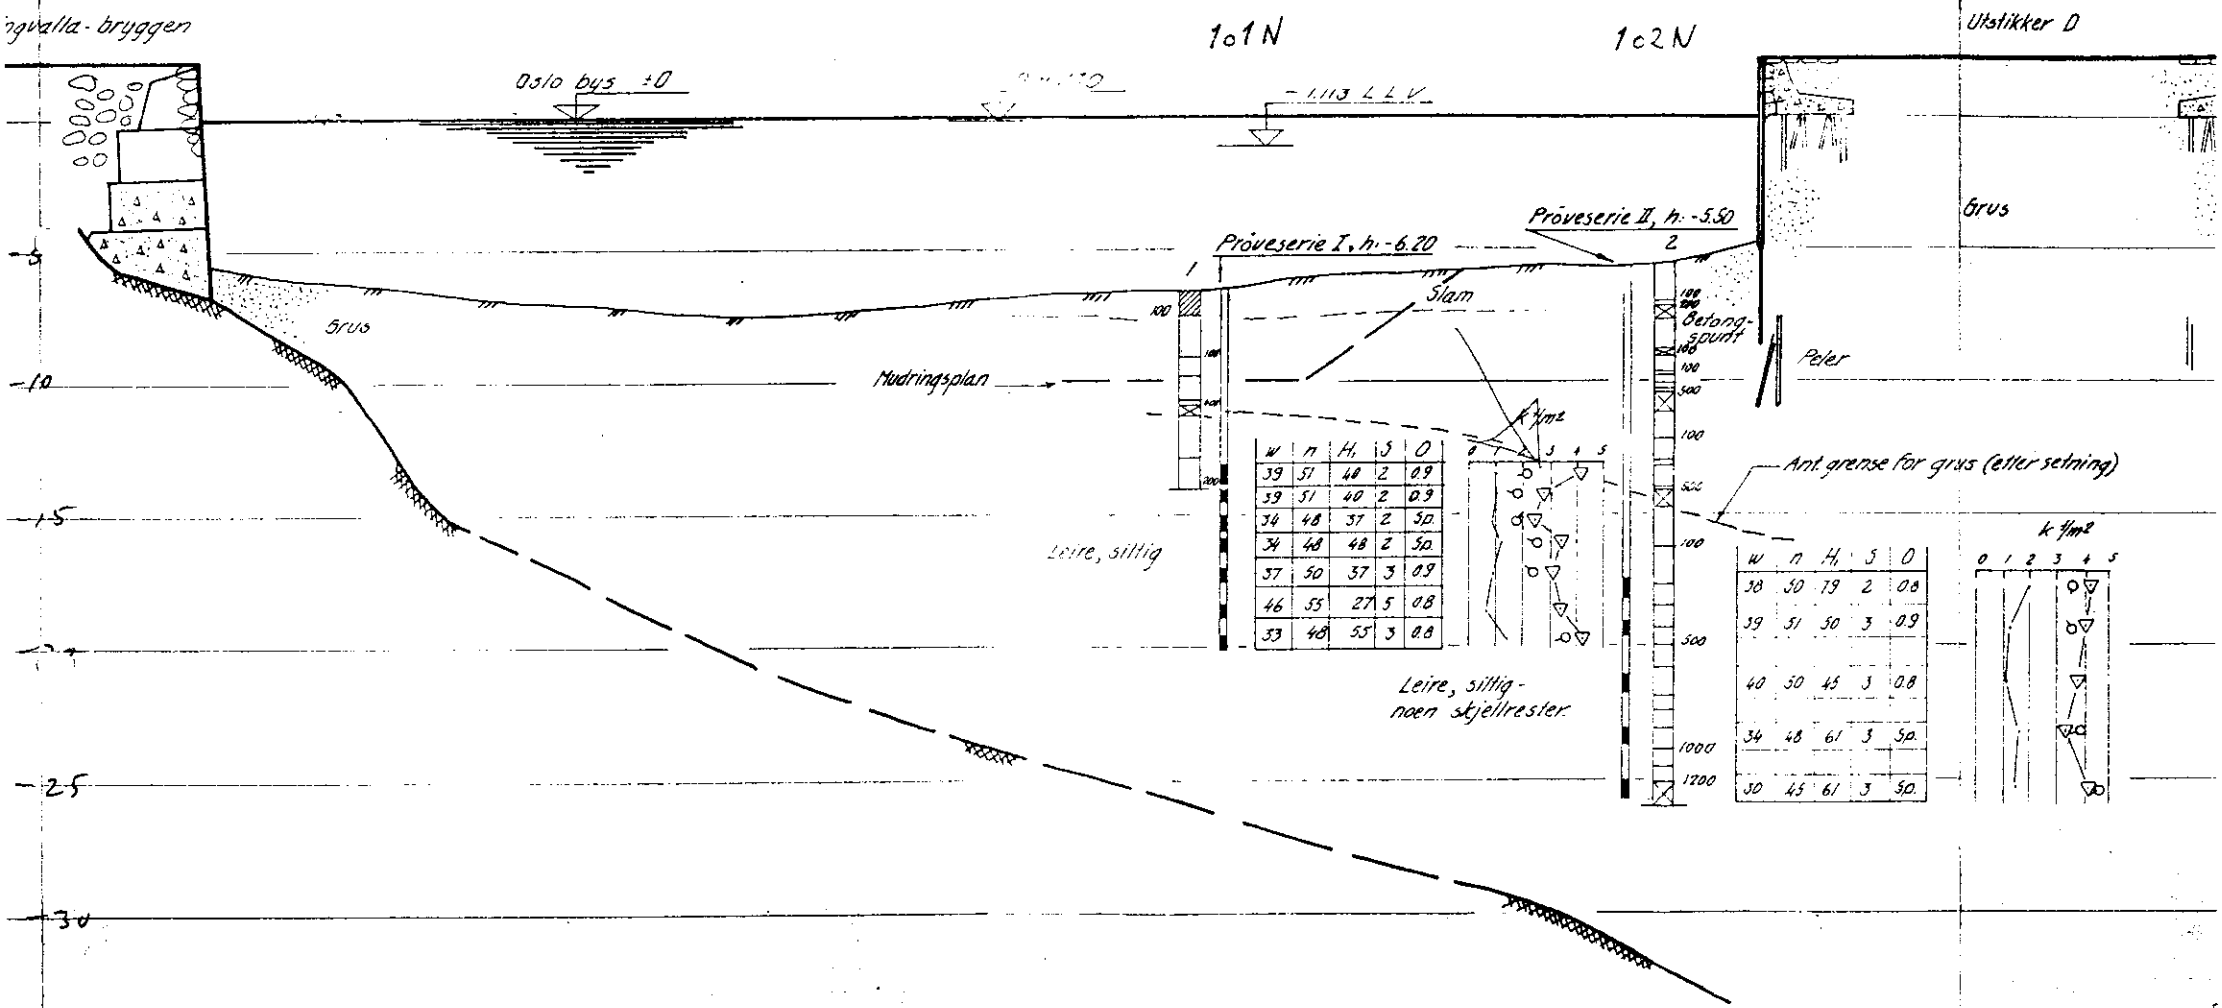

w	n	H_1	S	O
39	51	48	2	0.9
39	51	40	2	0.9
34	48	37	2	Sp.
34	48	48	2	Sp.
37	50	37	3	0.9
46	55	27	5	0.8
33	48	55	3	0.8

w	n	H_1	S	O
38	50	79	2	0.8
39	51	50	3	0.9
40	50	45	3	0.8
34	48	61	3	Sp.
30	45	61	3	Sp.

Notebg: 4948-2
(1962)