

* NO: C 1 III


897

Bernt Ankers gt. Trafo
vis à vis nr. 2

Boringskart for transformatorstasjon Bernt Ankers Gate

M. 1:200.

Forklaring: $\begin{matrix} \circ \\ \text{---} \\ \circ \end{matrix} \begin{matrix} 9,2 \\ -3,1 \end{matrix}$ dybde i meter fra terreng til fjell
 fjelllets kotehøide ref. til byens höidemrk.
 a --- innvillerte höidemerker (hul for normalbolt)

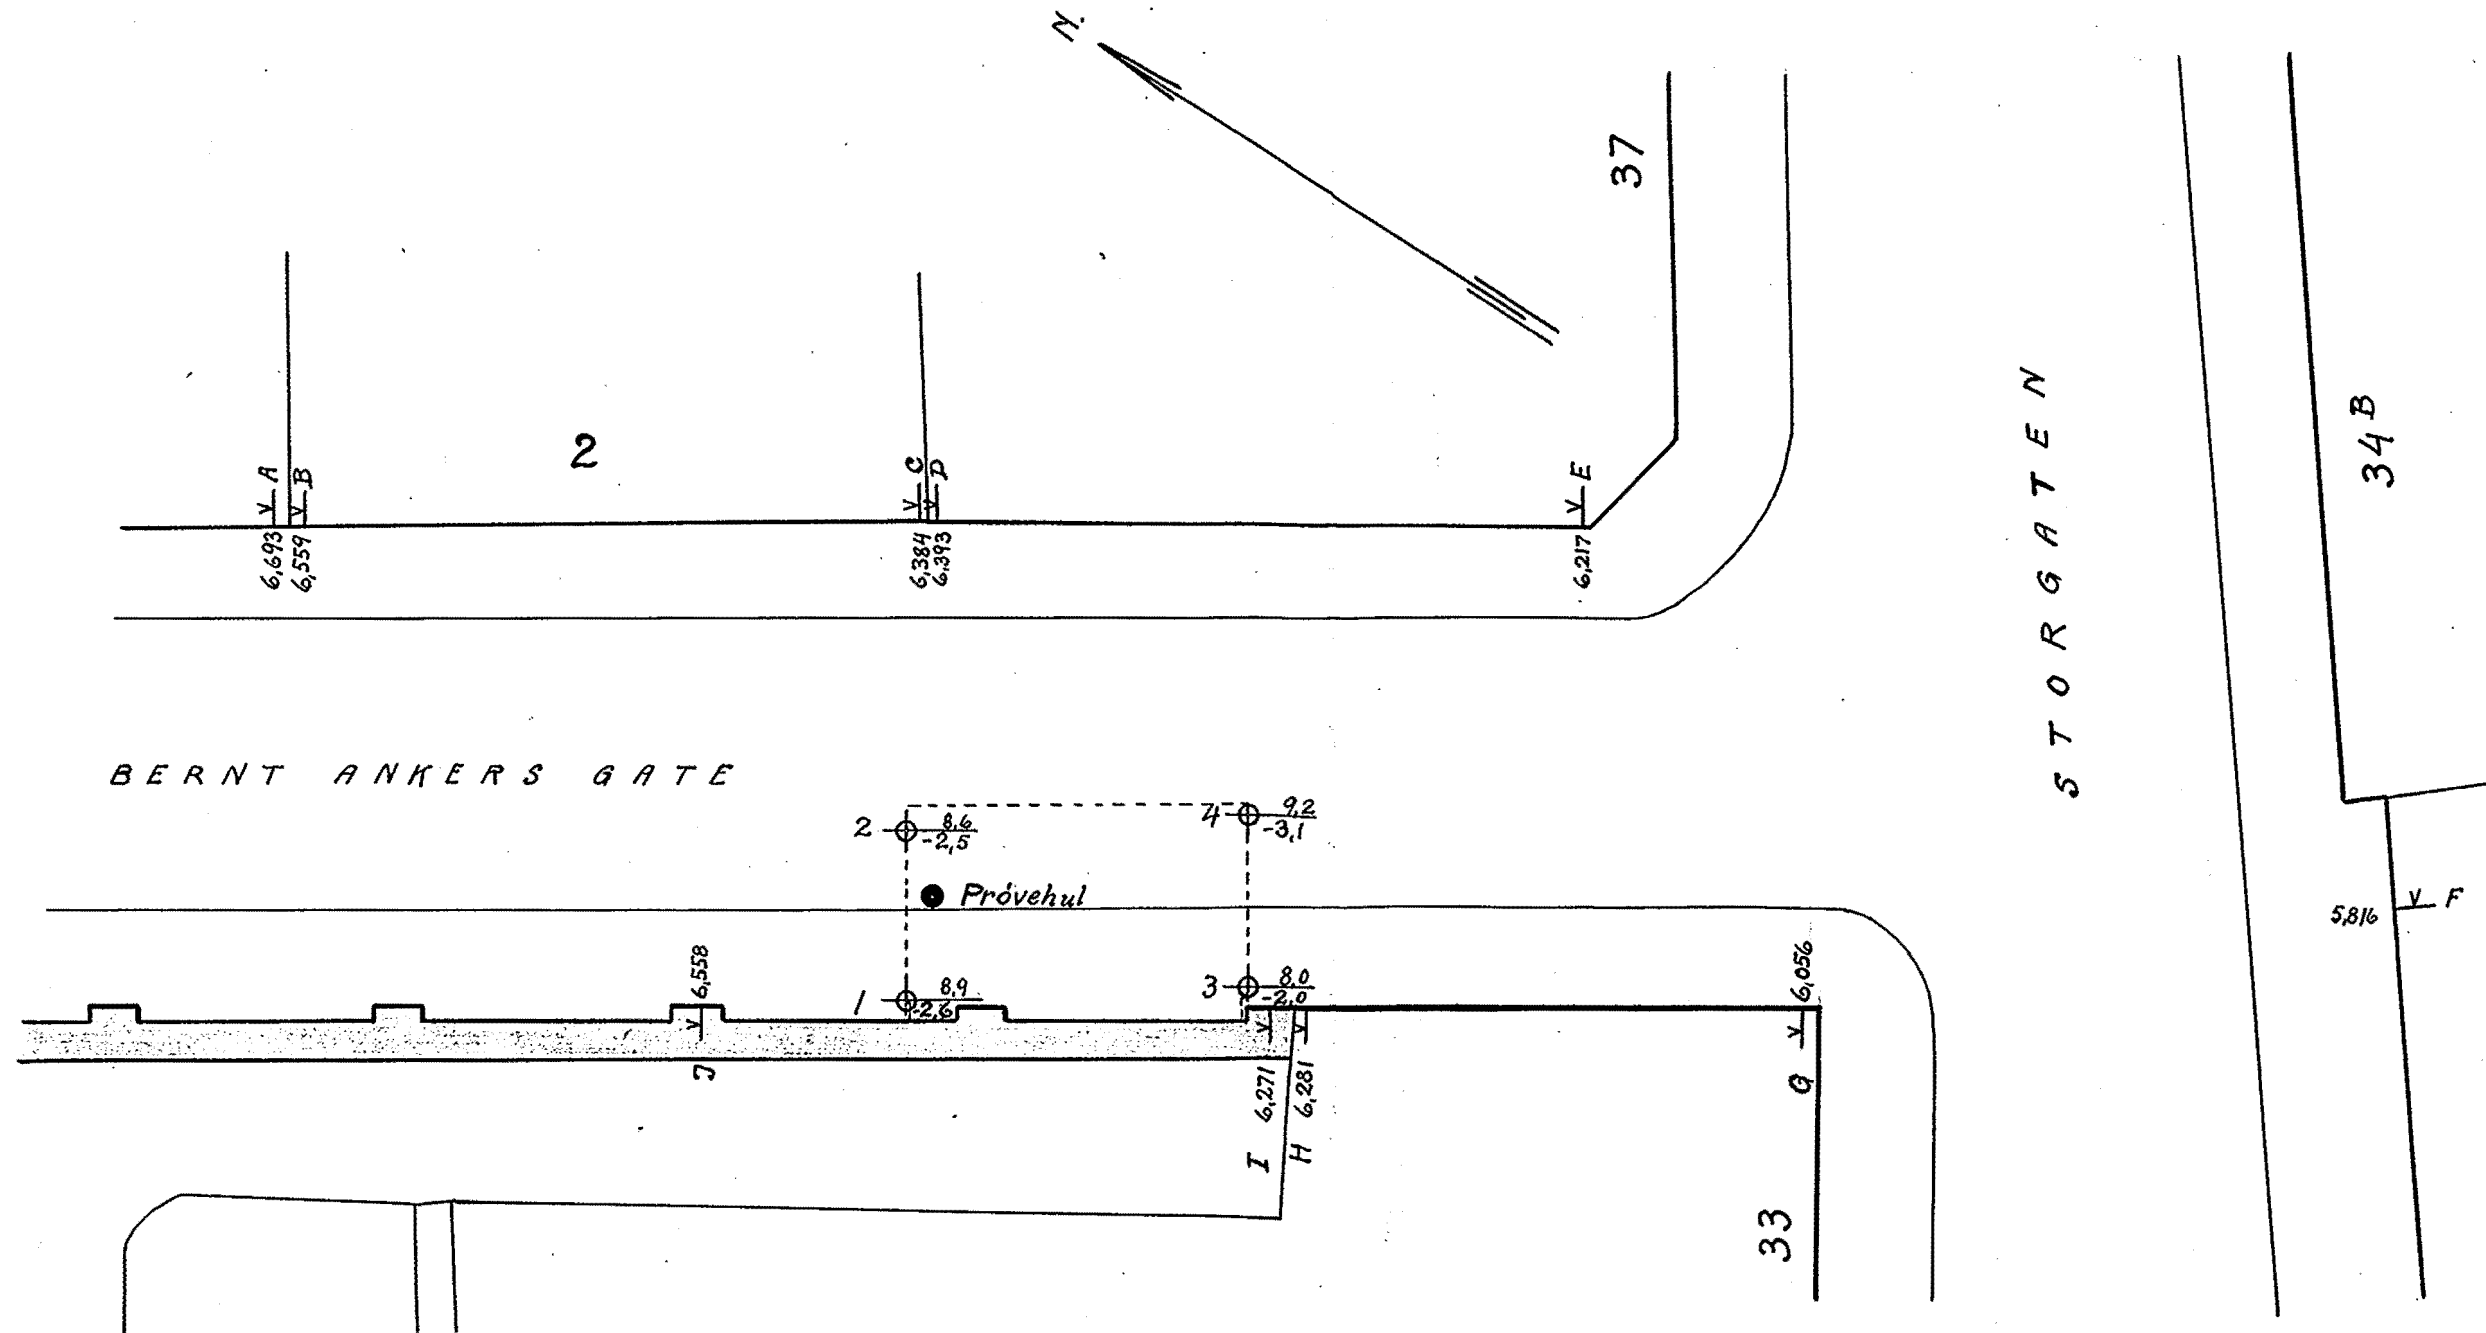


Oslo, 2-10-1930.

Oscarhøy

Bernt Ankers gate vis à vis nr. 2

Prøveserie nr. 118, optatt sept. 1930.

Kurve for lerens vanninnhold v og holdfasthetstall.

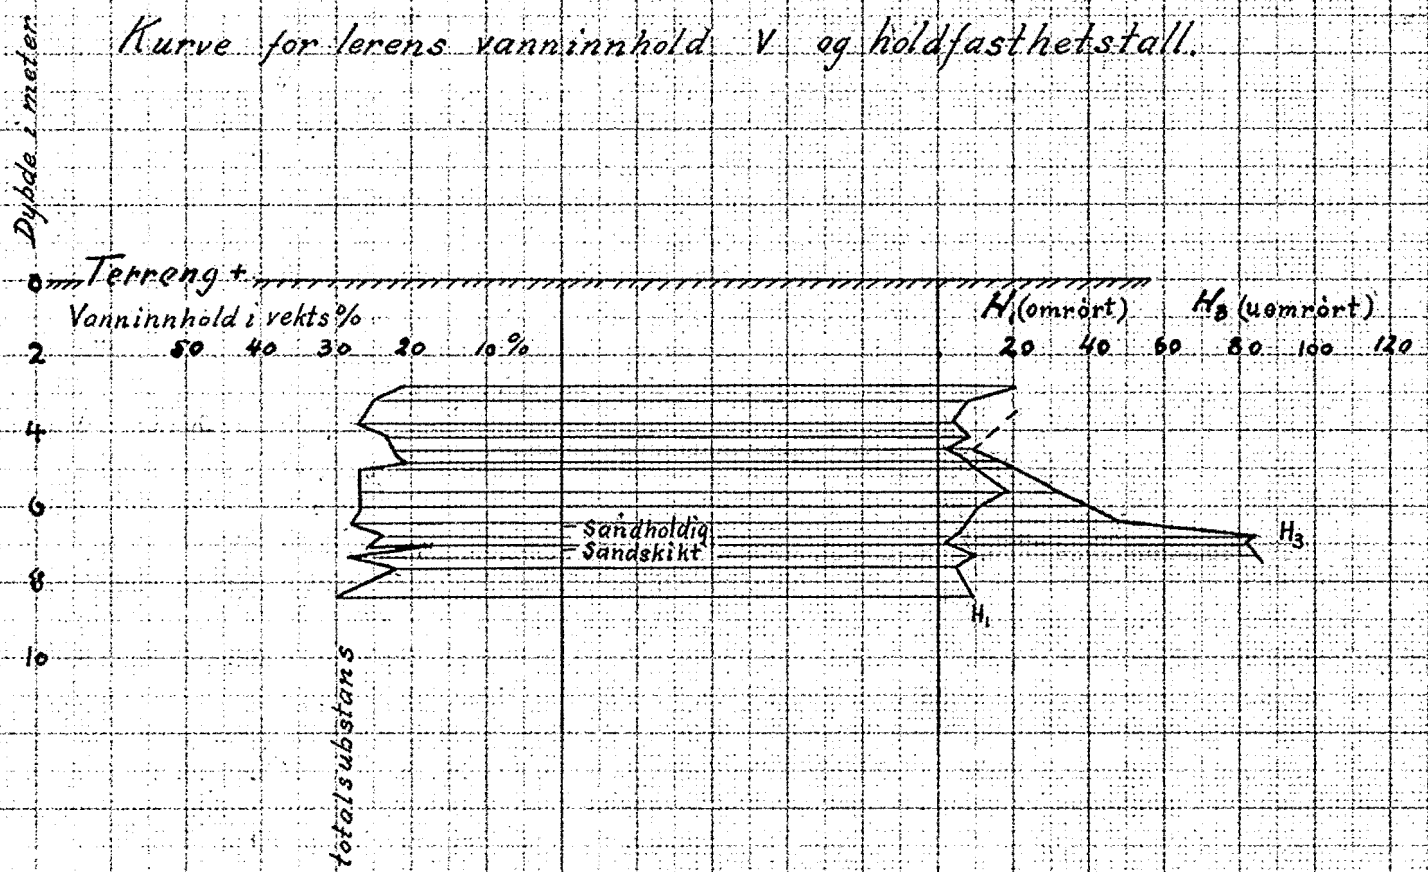

Oslo, oktober 1930.
P. A. Larsen.