


INSPEKSIONSPUNKT 1

Trondheimsvn. 13


Jens Bjelkes gate 10 (revet)  
TERRENGNIVA +10,35

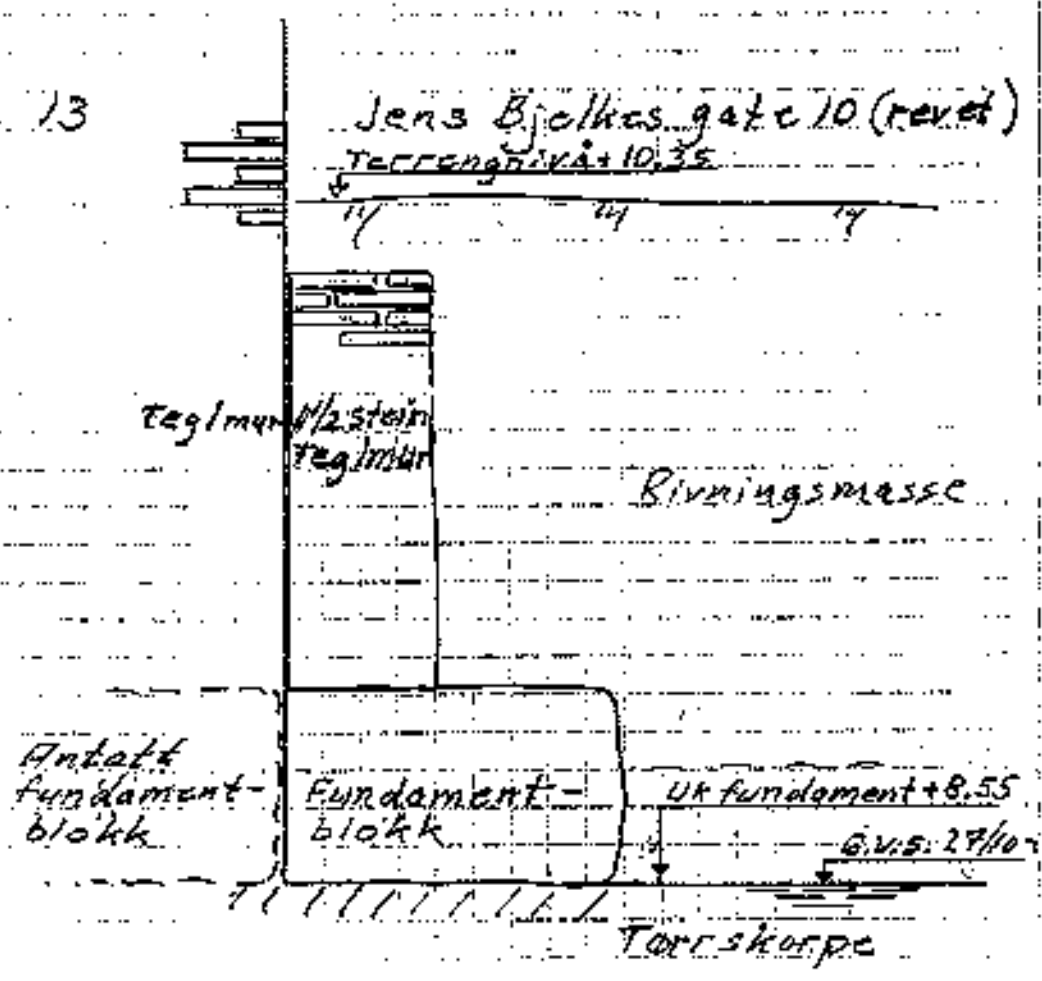

M = 1:20

2610  
GK  
R-3194  
år 2000  
NO D. 2 III

Inspeksjonsgrop 1

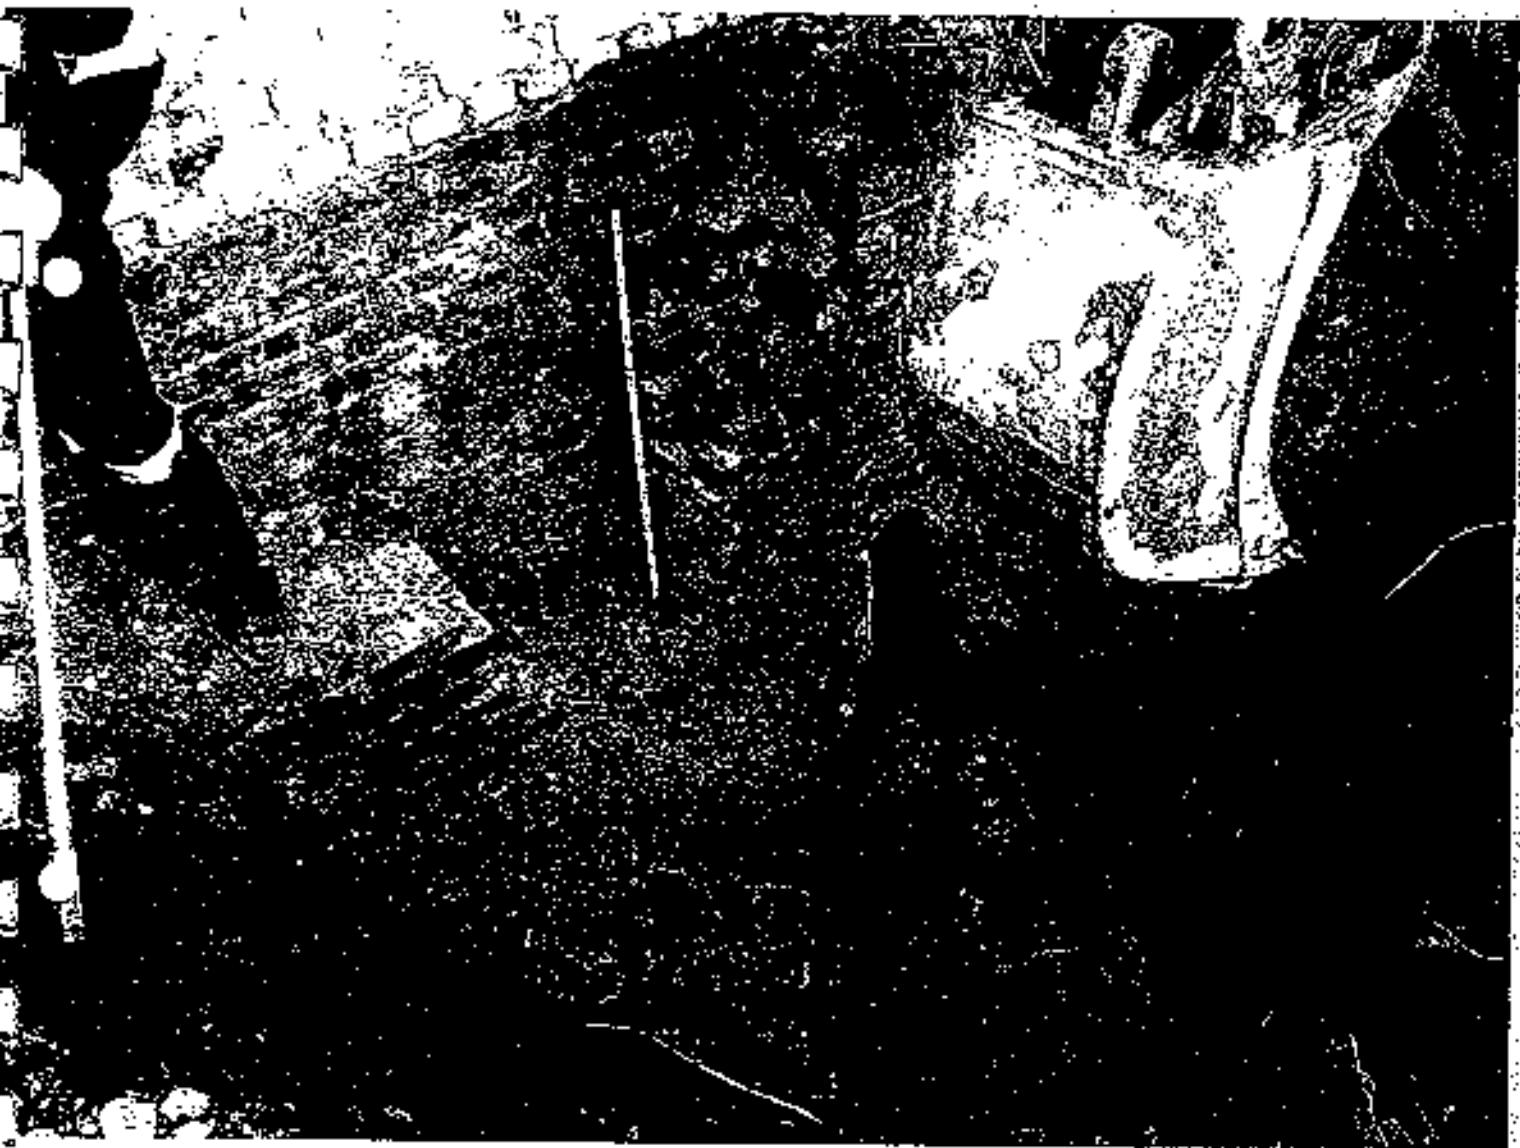

Bilag 4

Inspeksjonsgrøp 1

