

N O T E B Y

4622


Mosseveien 19

Benzinstasjon


SO: D3 IV



Profil 4

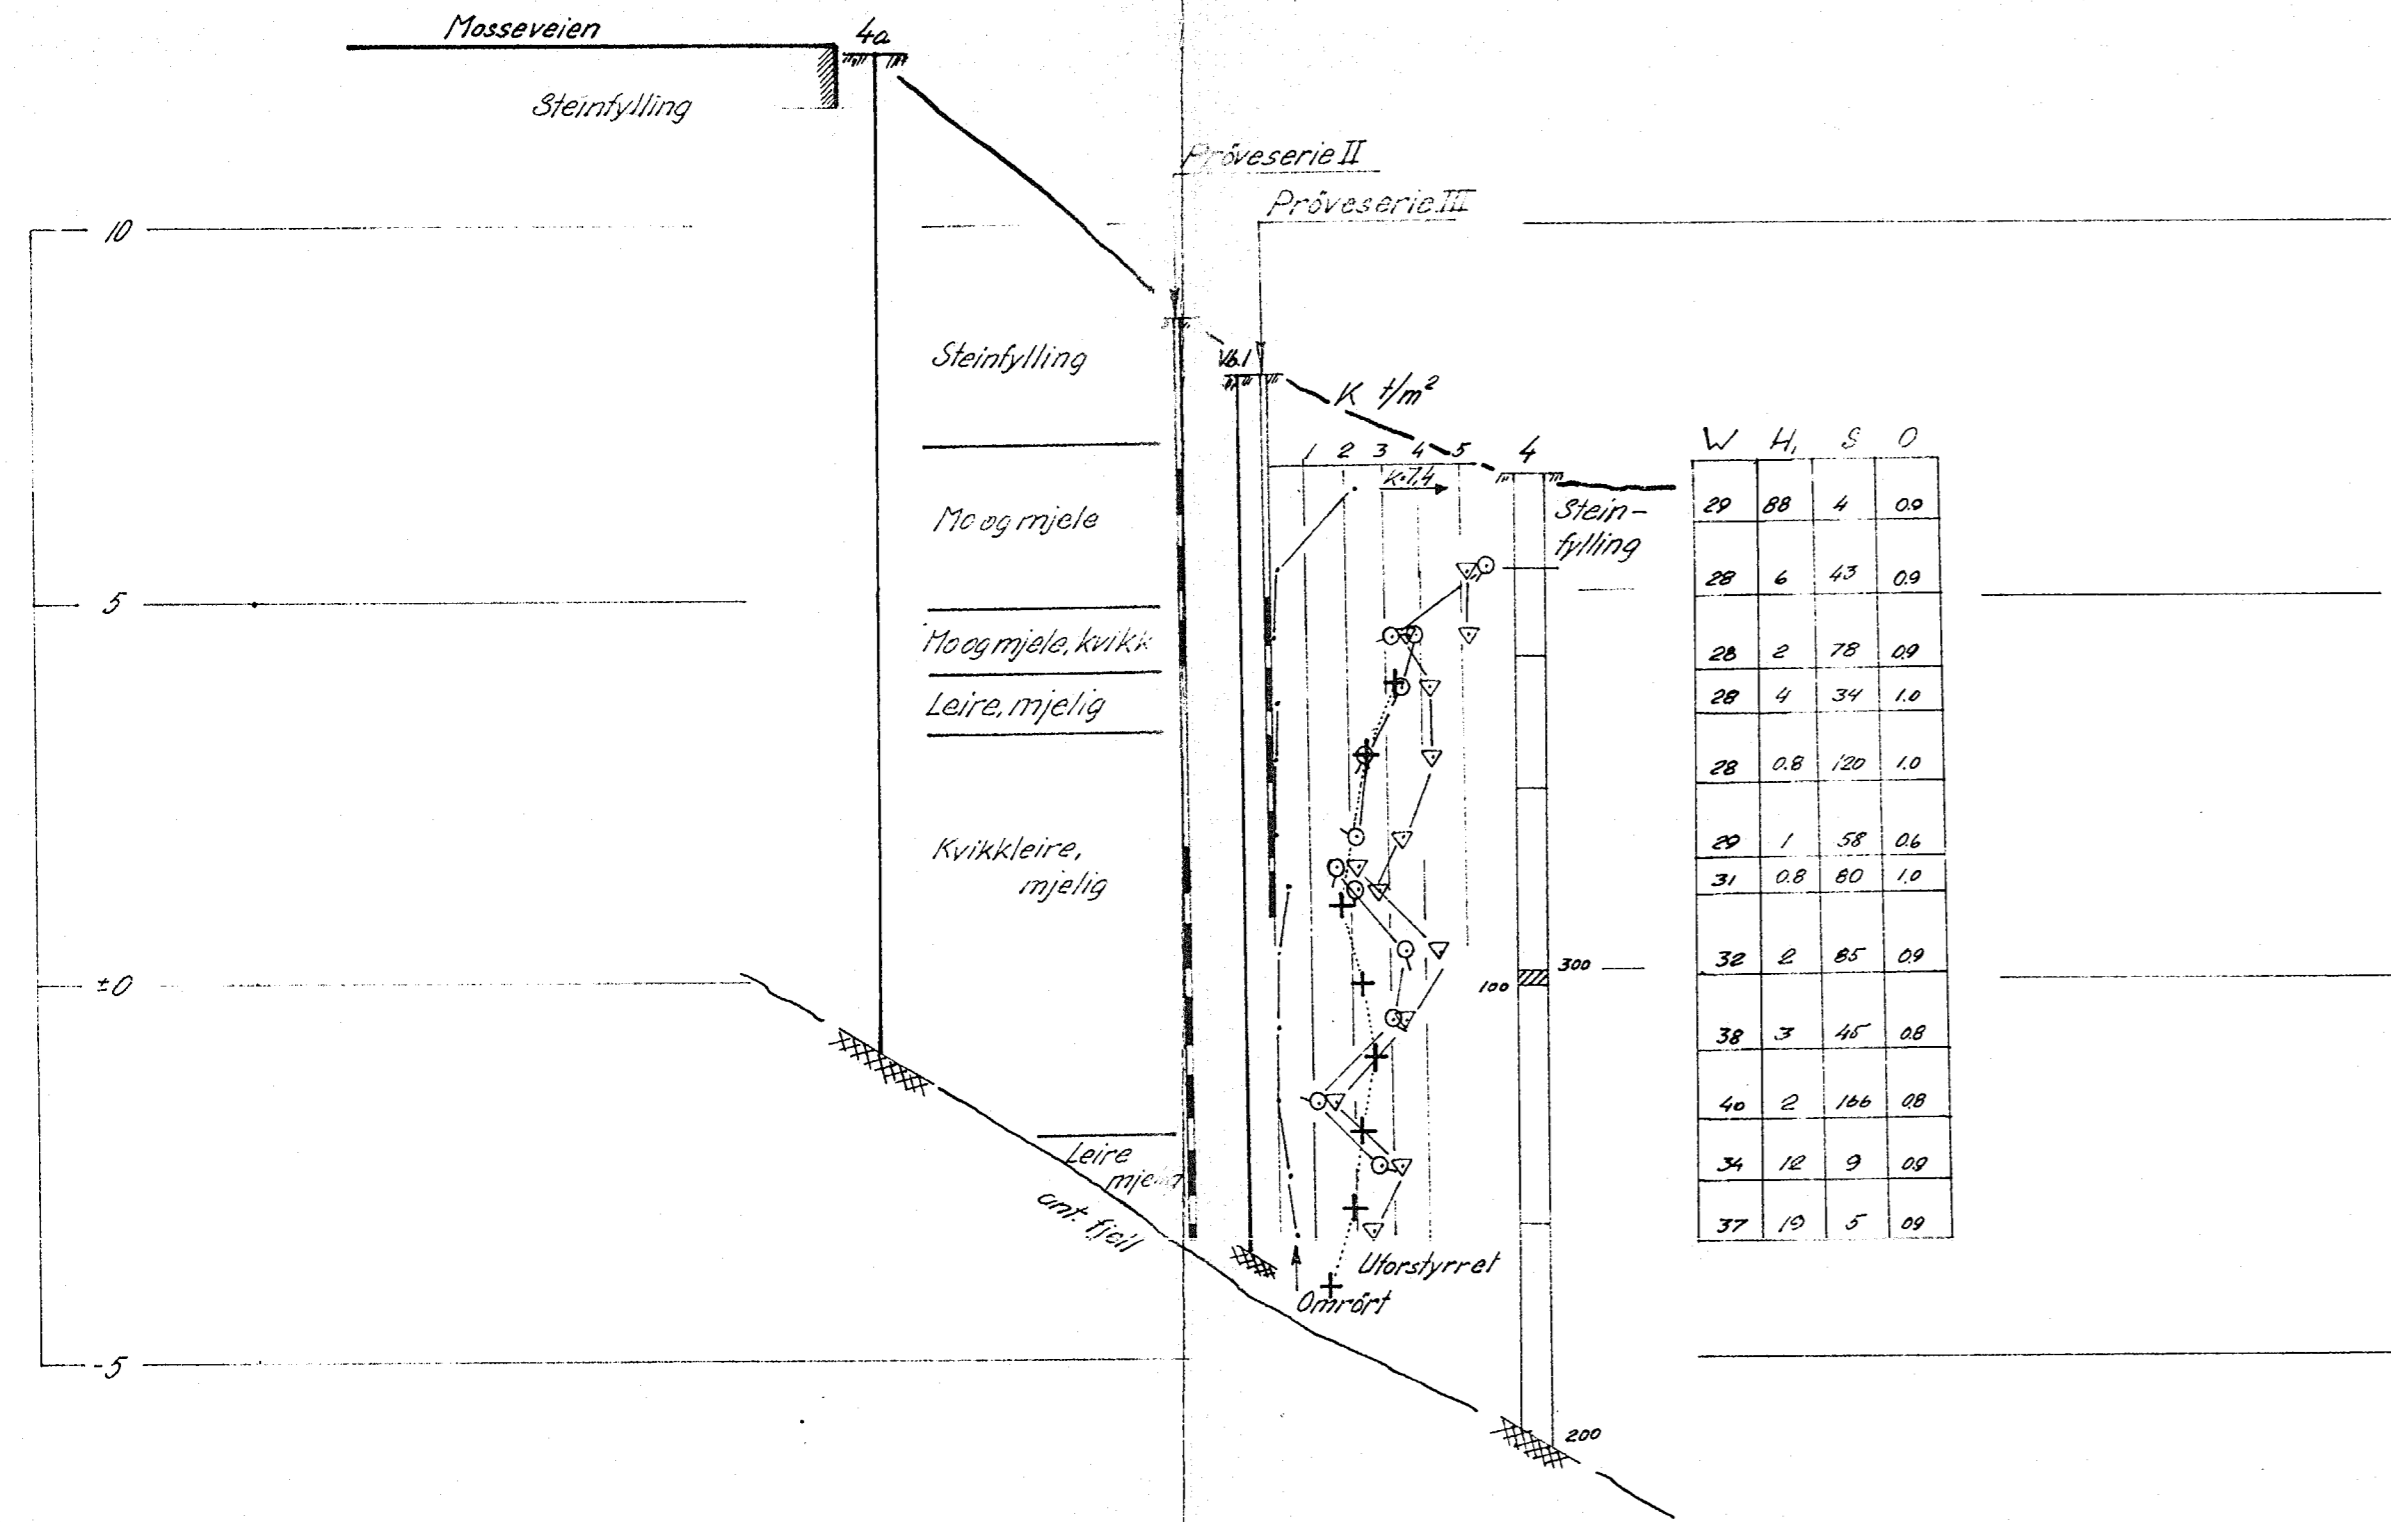

Profil 7

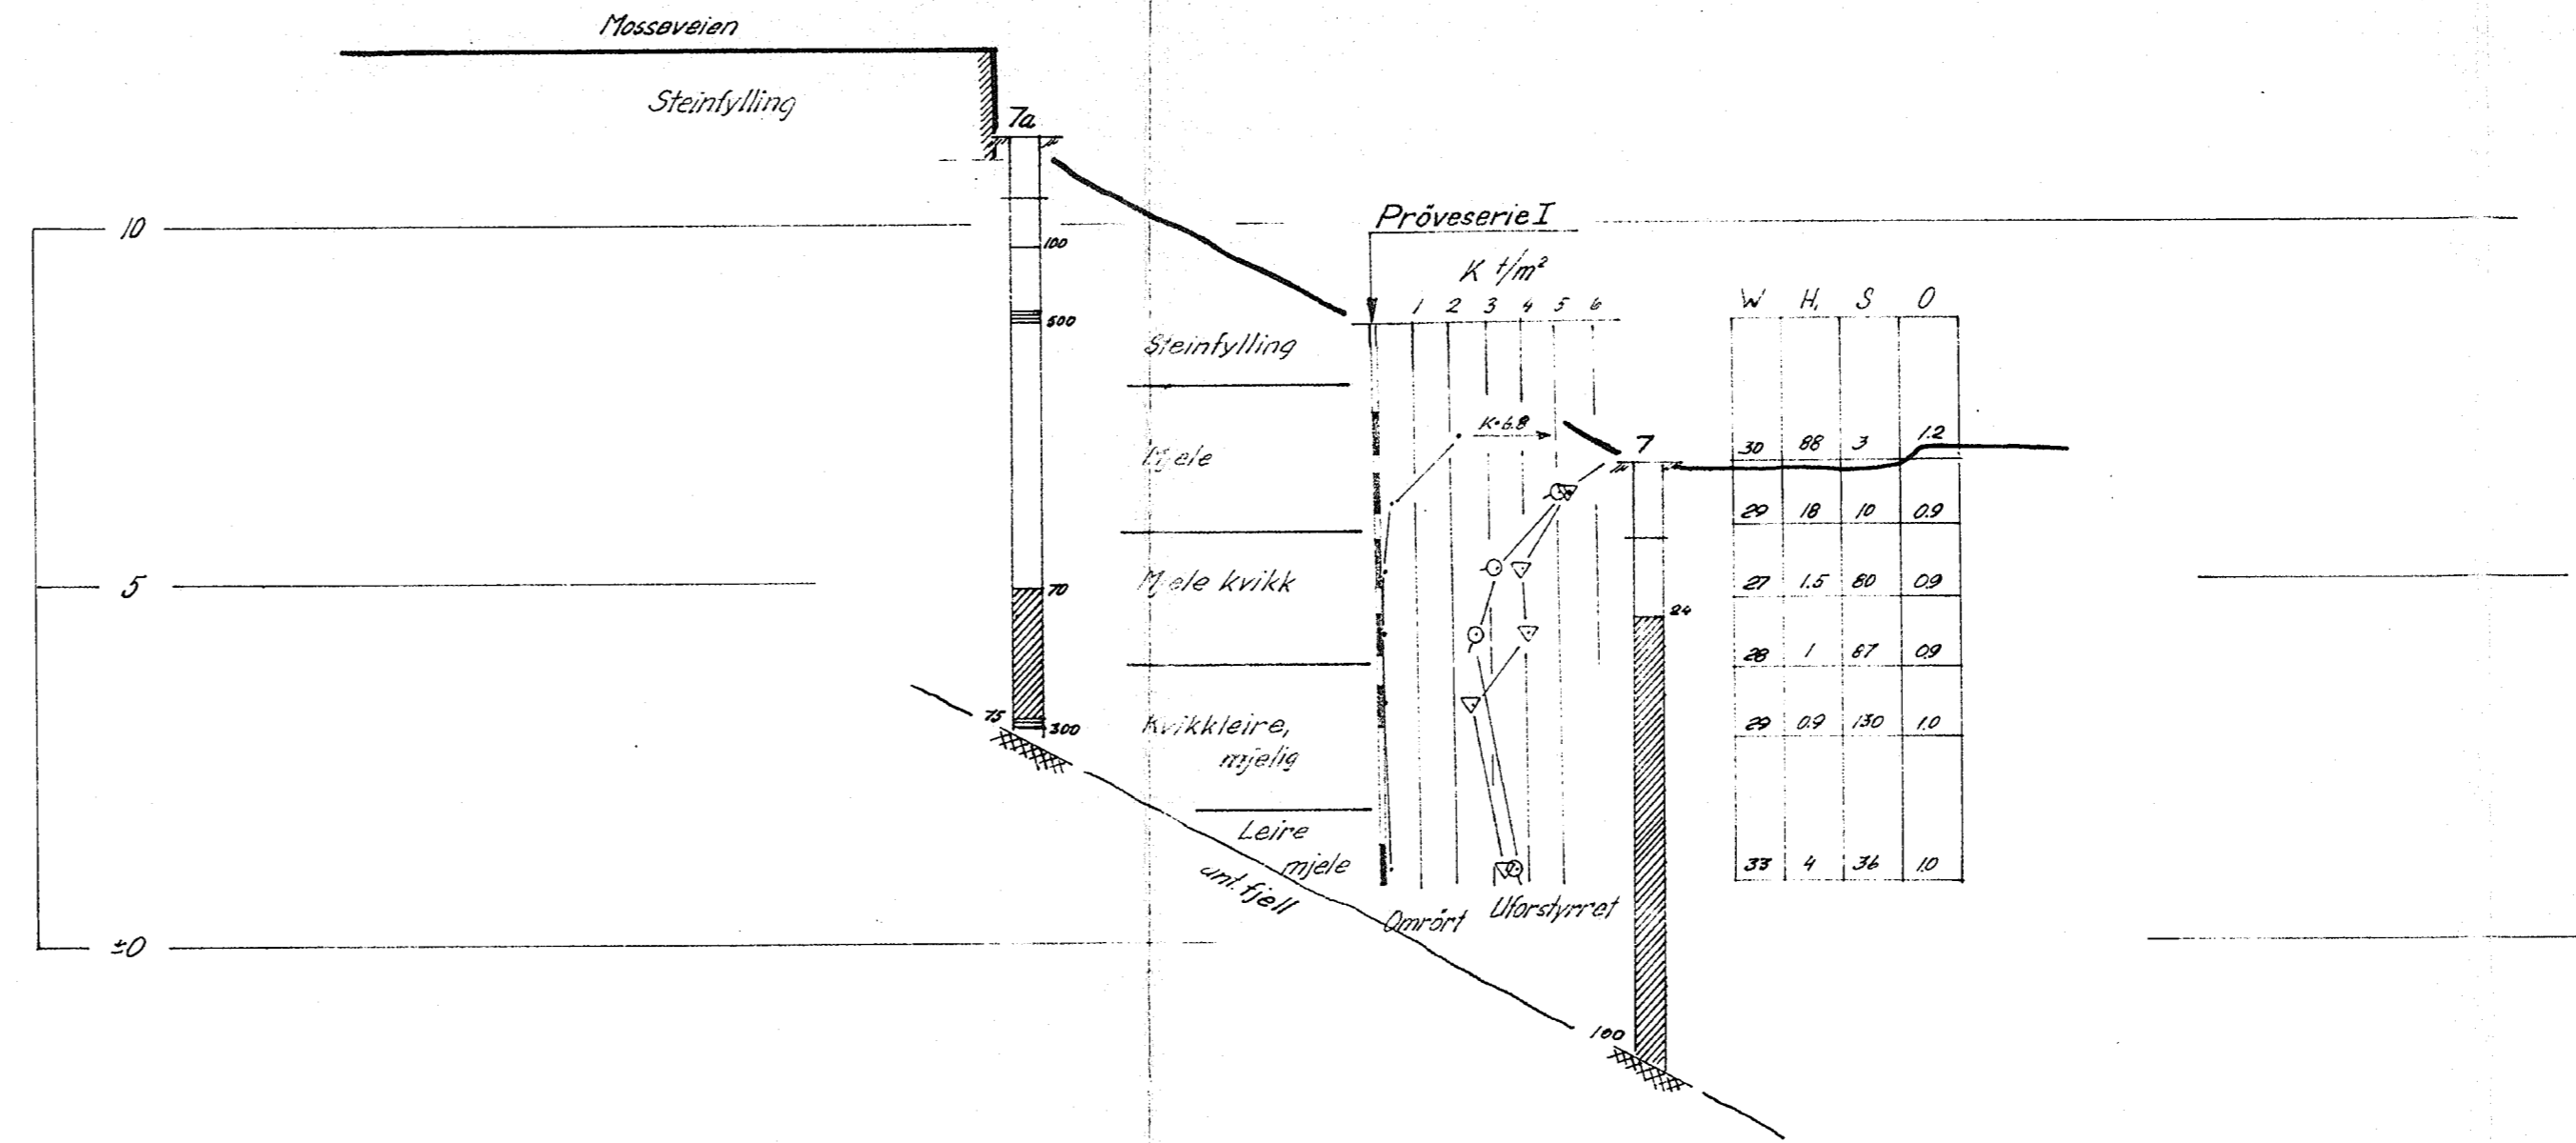

Mineraljordartenes inndeling etter korndiameter

Grus	grov	20 - 6	mm
	fin	6 - 2	mm
Sand	grov	2 - 0.6	mm
	fin	0.6 - 0.2	mm
Masete	grov	0.2 - 0.075	mm
	fin	0.075 - 0.02	mm
Mjøl	grov	0.02 - 0.002	mm
	fin	0.002 - 0.0002	mm
Leire	<	0.002	mm

Til dreieboringen er brukt borlengder og spiss med henholdsvis 20 og 30 mm diameter. Skravert korull betyr at boret har vært i kontakt med den underliggende jordmassen på boret eller på nedstøtet boret. Hvis resultatet er 100 kg eller mer, er det en god indikasjon på at boret har vært i kontakt med den underliggende jordmassen. Antall halve omkretser er påført boret.

W = vanninnhold i vektprosent av tørsubstans  
 H = vanninnhold i volumprosent av totalvolum  
 S = sandbrøt i volumprosent  
 O = bundet organisk stoff i vektprosent  
 \* = mer enn 1 mm partikkel

Ny servicestasjon Masseveien 19  
 Mobil Oil 46  
 Profil 4 og 7

Målestokk: 1:100  
 Dato: 25-1-67

NORSK TEKNISK BYGNINGSKONTROLL  
 Østergate 40 B - Oslo

4622-2